

Elvaåsen byggetrinn 4
BK18,19,20

Elvaåsen Elvaåsen, Meland Kommune tiltakshaver: Boligbygg Vest AS NB! Tegninger/konseptet er TysseLand Arkitektur AS sin eiendom og tilhørende rettigheter ihht til åndsverkløven inntil noe annet er avtalt/kontraktstestet.	Fase: BYGGEMELDING	Gnr/Bnr: 23/567	Rev.nr: 00	Dato revidert:	Dato opprettet: 01.02.2019	TysseLand Arkitektur AS Strandgaten 19 5013 Bergen olafia@tyark.no tlf. 97 43 94 70
	Type tegning: Situasjonsplan BK18-20	Prosjektnr.: 1518	Tegningsnr.: A10-17	sign: kontroll: OZ TT	Målestokk: 1:500 (A3)	





4.bygetrinn-BK18-20

Dette siste byggetrinn på Elvaåsen består av tomannsboliger som trappes ned i terrenget mot sjøen. De bygger en etasje mot vei f_KV08.

Boligene omringer f_LEK03- som blir en nærlekeplass i et område med liten trafikk.

Elvaåsen er et frodig og grønt område i et bratt landskap og for å få forbedret uteareal og utsikt får husene takterrasse.

Takterrassene har en åpen pergola uten takoverbygg.

Det er søkt om carport på f_PP03 i egen søknad.

4.bygetrinn på Elvaåsen BK18-20



Elvaåsen

Elvaåsen, Meland Kommune
tiltakshaver: Boligbygg Vest AS

NB! Tegninger/konseptet er TysseLand Arkitektur AS sin eiendom og tilhørende rettigheter ihht til åndsverkloven inntil noe annet er avtalt/kontraktstestet.

Fase:
BYGGEMELDING

Type tegning:
3d bilder BK18-20

Gnr/Bnr:
23/567

Prosjektnr.:
1518

Rev.nr:
00

Tegningsnr.:
A10-27

Dato revidert:

sign: kontroll:
OZ TT


Dato opprettet:
01.02.2019

Målestokk:
(A3)

TysseLand Arkitektur AS
Strandgaten 19
5013 Bergen

olafia@tyark.no
tlf. 97 43 94 70



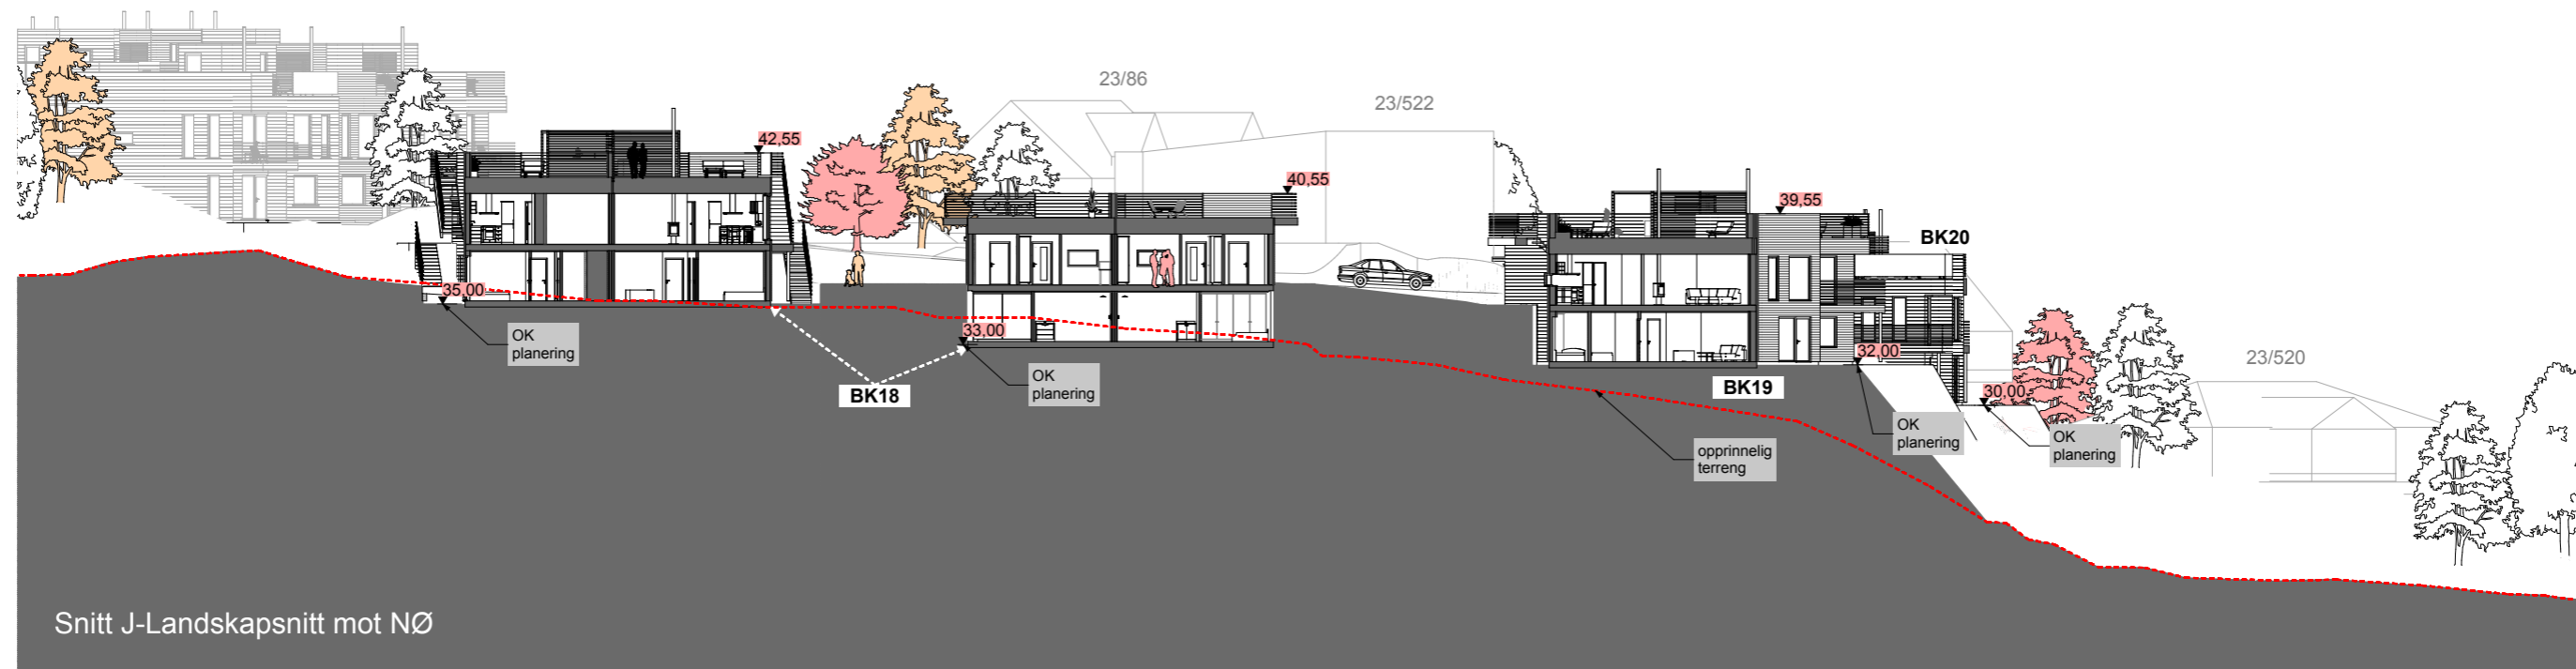

Snitt J-Landskapsnitt mot NØ



Snitt K-Landskapsnitt mot NV

Elvaåsen

Elvaåsen, Meland Kommune
tiltakhaver: Boligbygg Vest AS

NBI Tegninger/konseptet er TysseLand Arkitektur AS sin eiendom og tilhørende rettigheter ihht til åndsverkloven inntil noe annet er avtalt/kontraktstestet.

Fase:
BYGGEMELDING

Type tegning:
Snitt J og K

Gnr/Bnr:
23/567

Prosjektnr.:
1518

Rev.nr:
00

Tegningsnr.:
A30-08

Dato revidert:

sign: kontroll:
OZ TT


Dato opprettet:
01.02.2019

Målestokk:
1:350 (A3)

TysseLand Arkitektur AS
Strandgaten 19
5013 Bergen

olafia@tyark.no
tlf. 97 43 94 70



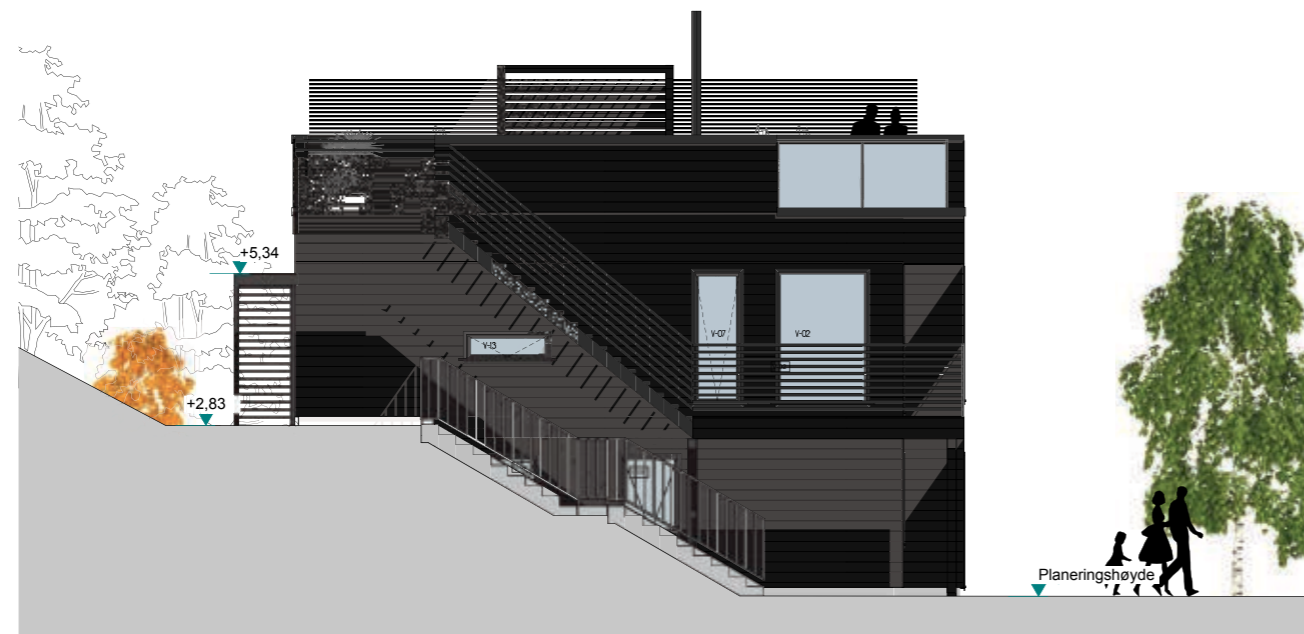

1:125 Fasade 4




1:125 Fasade 2

Alle boliger på BK18-20 er like.
For nøyaktige planeringshøyder se
snitt J+K



1:125 Fasade 3

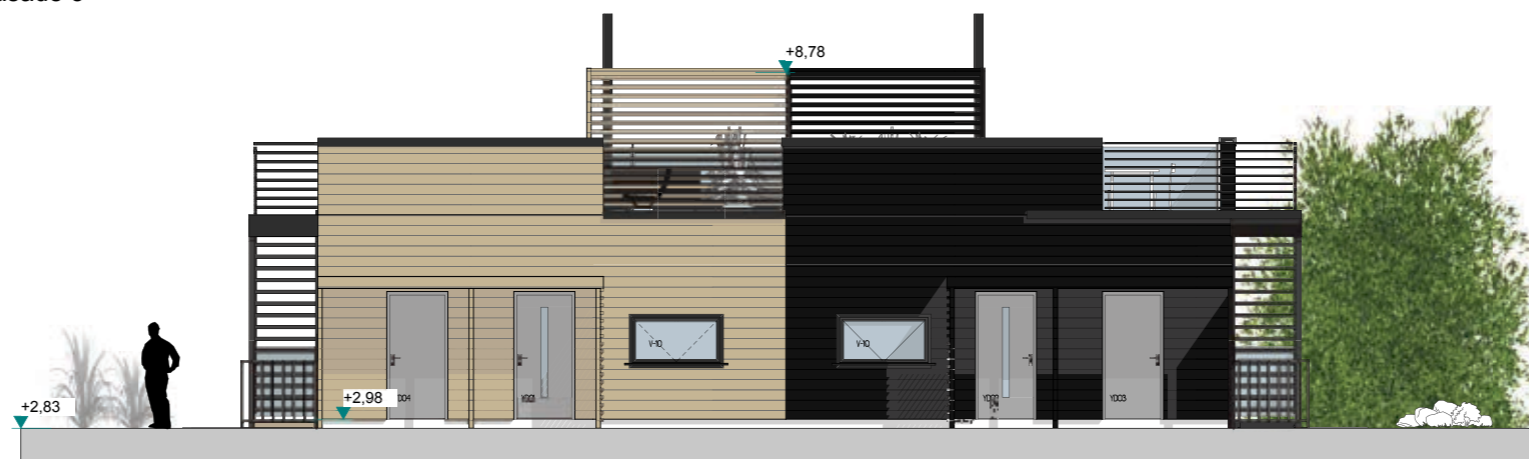

1:125 Fasade 1

Elvaåsen

Elvavegen, 5918 Meland Kommune
tiltakhaver: Boligbygg Vest AS

NB! Tegninger/konseptet er TysseLand Arkitektur AS sin eiendom og tilhørende
rettigheter ihht til åndsverkloven inntil noe annet er avtalt/kontraktstestet.

Fase:
Byggemelding

Type tegning:
Fasader BK18-20 Byggetrinn 4

Gnr/Bnr:
23/567

Prosjektnr.:
1518

Rev.nr:
00

Tegningsnr.:
A40-03

Dato revidert:

sign: kontroll:
OZ TT

Dato opprettet:
20.02.19

Målestokk:
1:125 (A3)


TysseLand Arkitektur AS
Strandgaten 19
5013 Bergen

olafia@tyark.no
tlf. 97 43 94 70

tyark

Fasade 1 ▽

BK18-20

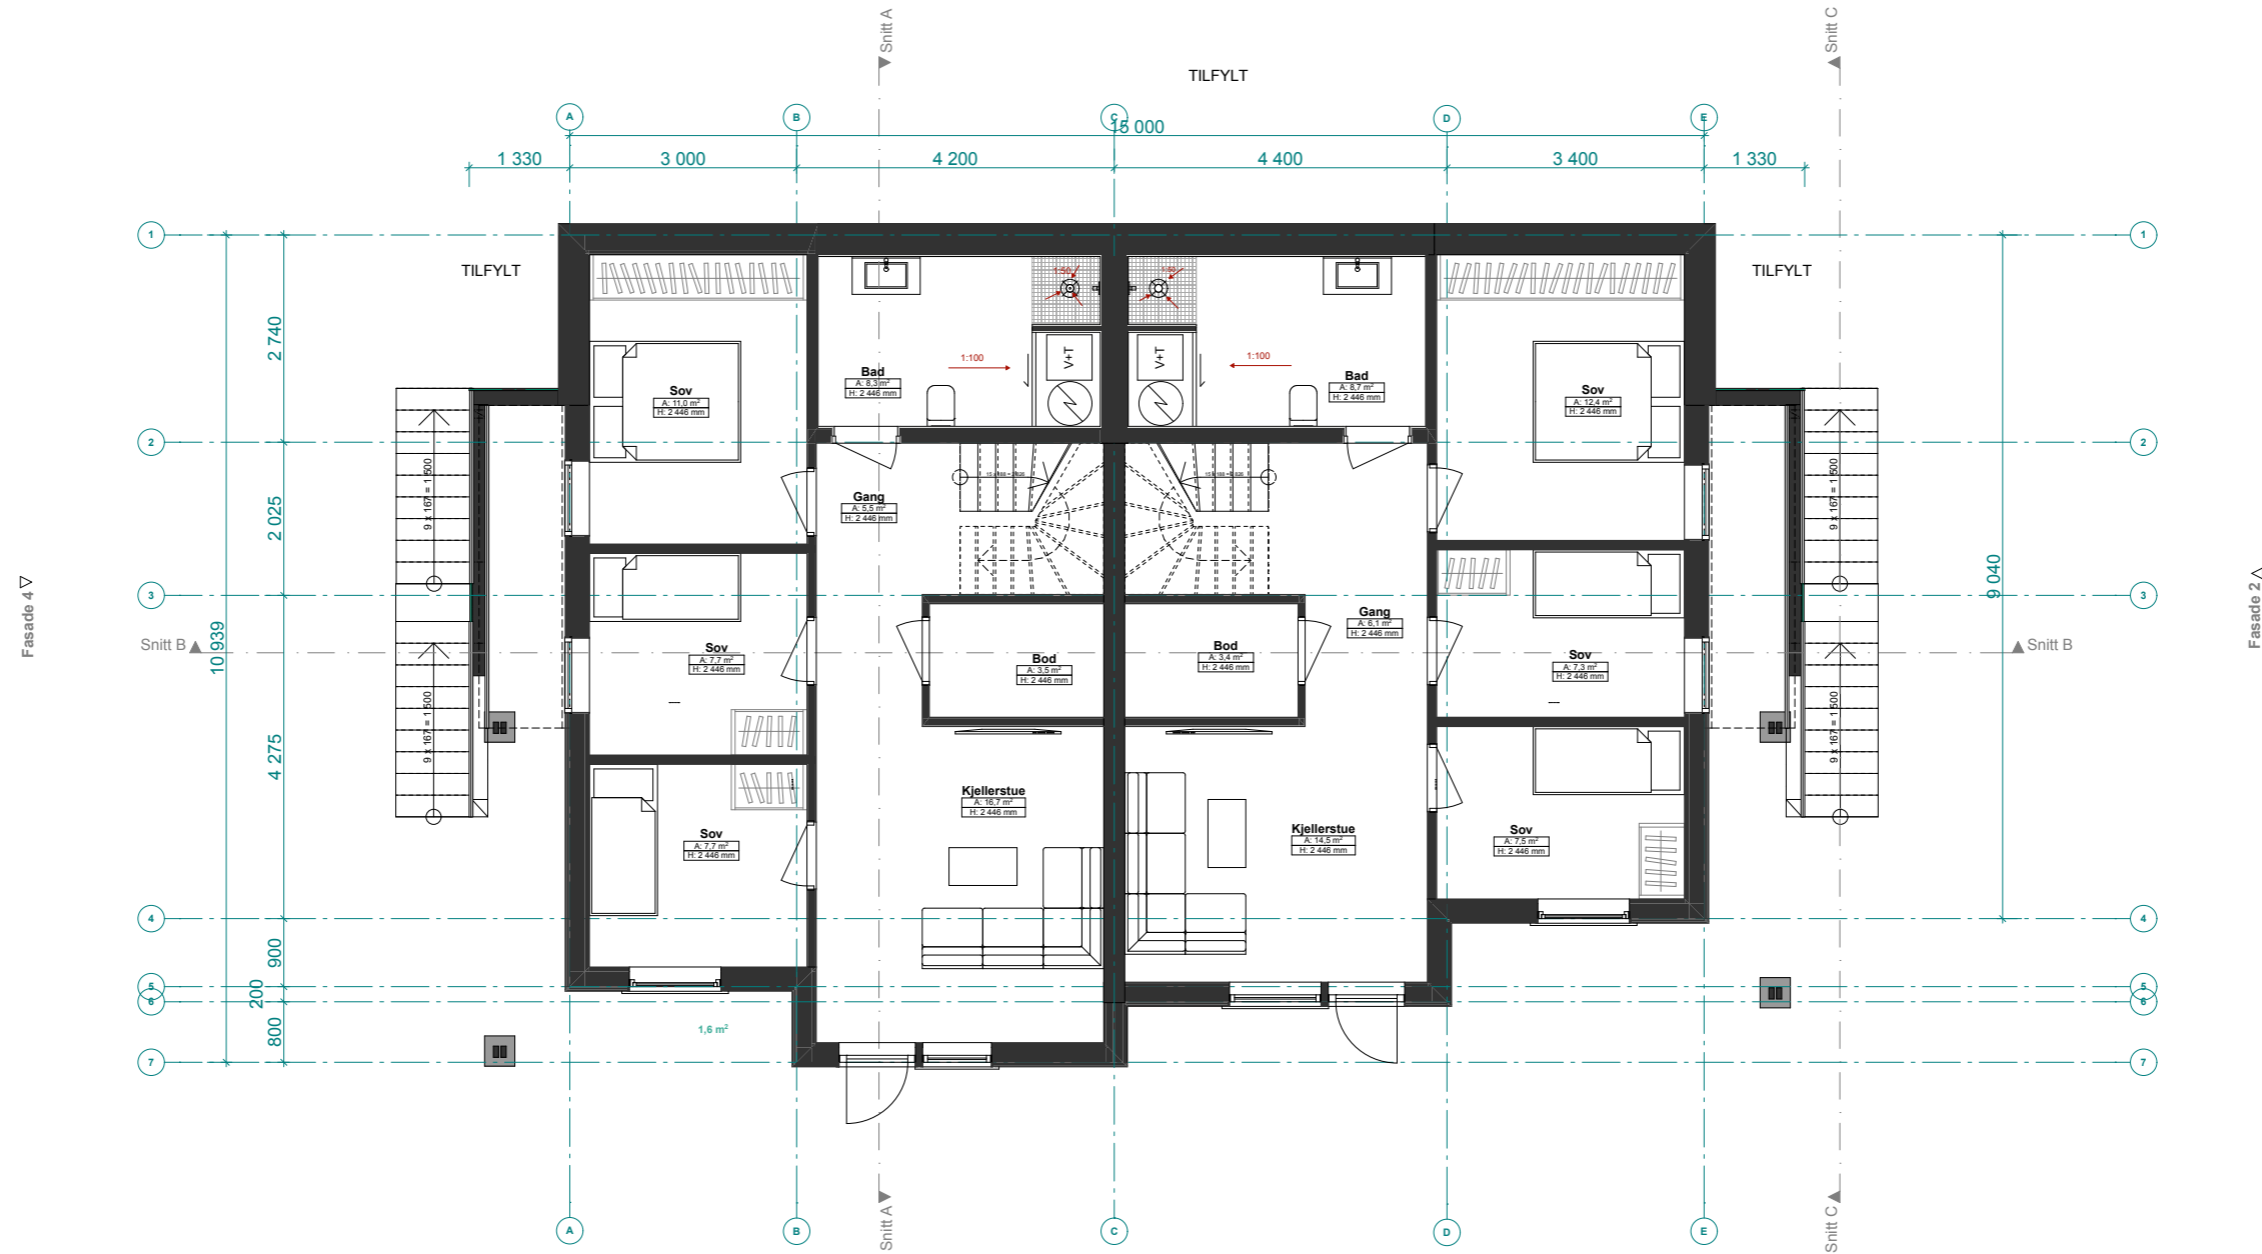

Hus - svart kledning
BRA= 67,7 m²

BYA= 85,7 m²
P-BYA= 27,0 m²

1.ETG

Fasade 3 Δ

Hus - naturbrun kledning
BRA= 67,2 m²

BYA= 84,5 m²
P-BYA= 27,0 m²

Elvaåsen

Elvavegen, 5918 Meland Kommune
tiltaksnavn: Boligbygg Vest AS

NB! Tegninger/konseptet er TysseLand Arkitektur AS sin eiendom og tilhørende rettigheter ihht til åndsverkloven inntil noe annet er avtalt/kontraktstestet.

Fase:
Byggemelding

Type tegning:
Plan 1. Etasje_BK18-20

Gnr/Bnr:
23/567

Prosjektnr.:
1518

Rev.nr:
00

Tegningsnr.:
A20-01

Dato revidert:

sign: kontroll:
OZ TT

Dato opprettet:
20.02.19

Målestokk:
1:100 (A3)


TysseLand Arkitektur AS
Strandgaten 19
5013 Bergen

olafia@tyark.no
tlf. 97 43 94 70



Fasade 1 ▽

BK18-20

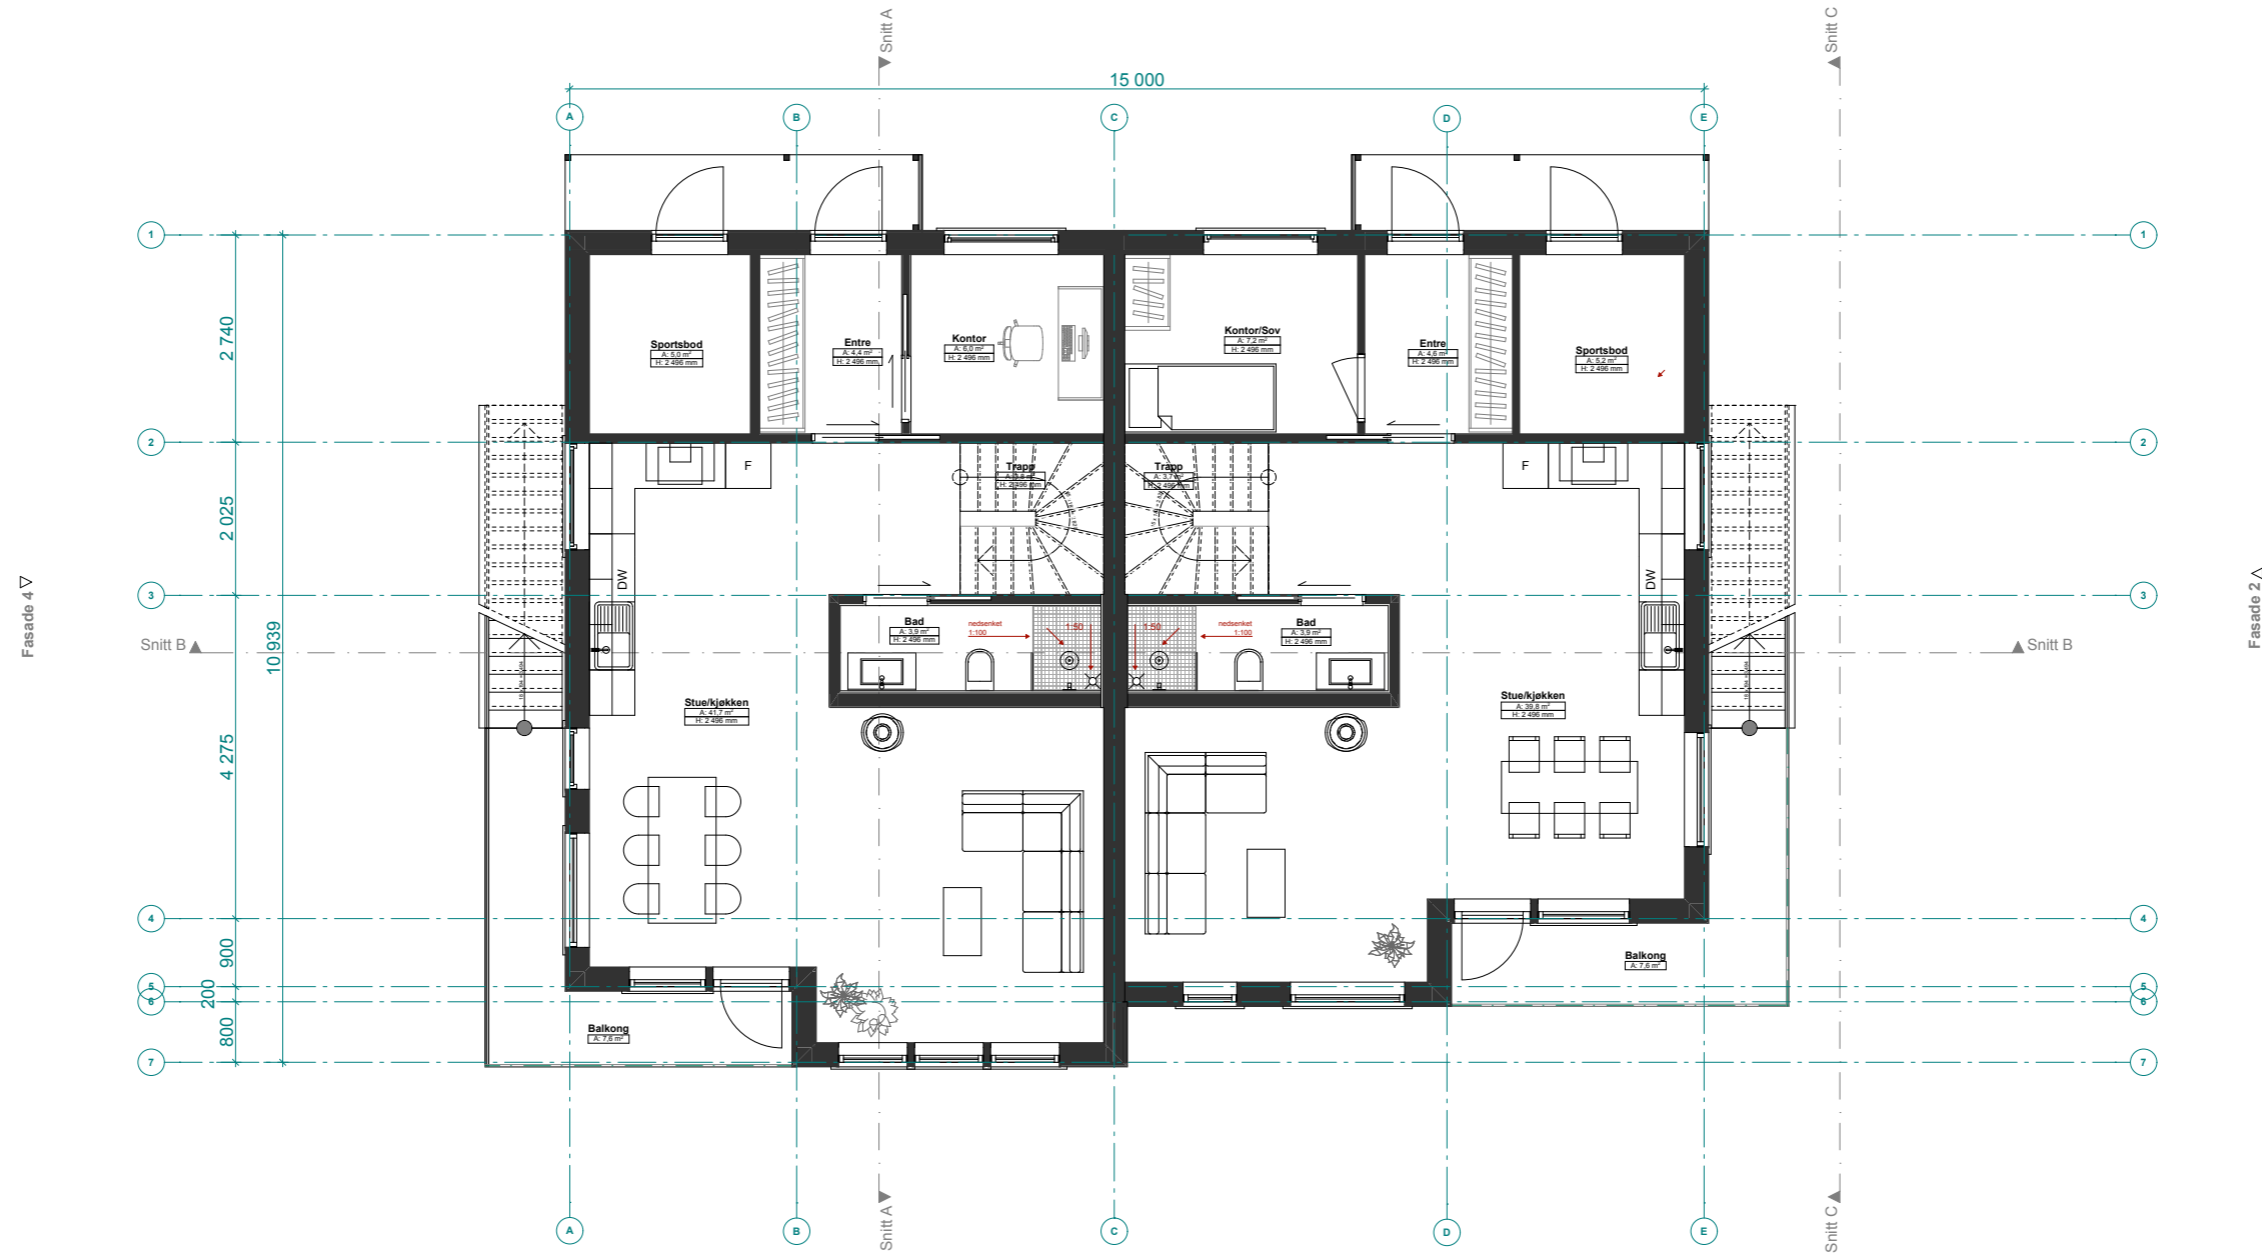

Hus - svart kledning

total:
BRA= 135,8 m²

Hus 28
BRA= 67,9 m²

Fasade 3 ▽

Hus - naturbrun kledning

total:
BRA= 135,0 m²

Hus - naturbrun kledning
BRA= 67,5 m²

2.ETG

Elvaåsen

Elvavegen, 5918 Meland Kommune
tiltaksøver: Boligbygg Vest AS

NB! Tegninger/konseptet er TysseLand Arkitektur AS sin eiendom og tilhørende rettigheter ihht til åndsverkloven inntil noe annet er avtalt/kontraktstestet.

Fase:
Byggemelding

Type tegning:
Plan 2. Etasje_BK18-20

Gnr/Bnr:
23/567

Prosjektnr.:
1518

Rev.nr:
00

Tegningsnr.:
A20-02

Dato revidert:

sign: kontroll:
OZ TT


Dato opprettet:
20.02.19

Målestokk:
1:100 (A3)

TysseLand Arkitektur AS
Strandgaten 19
5013 Bergen

olafia@tyark.no
tlf. 97 43 94 70



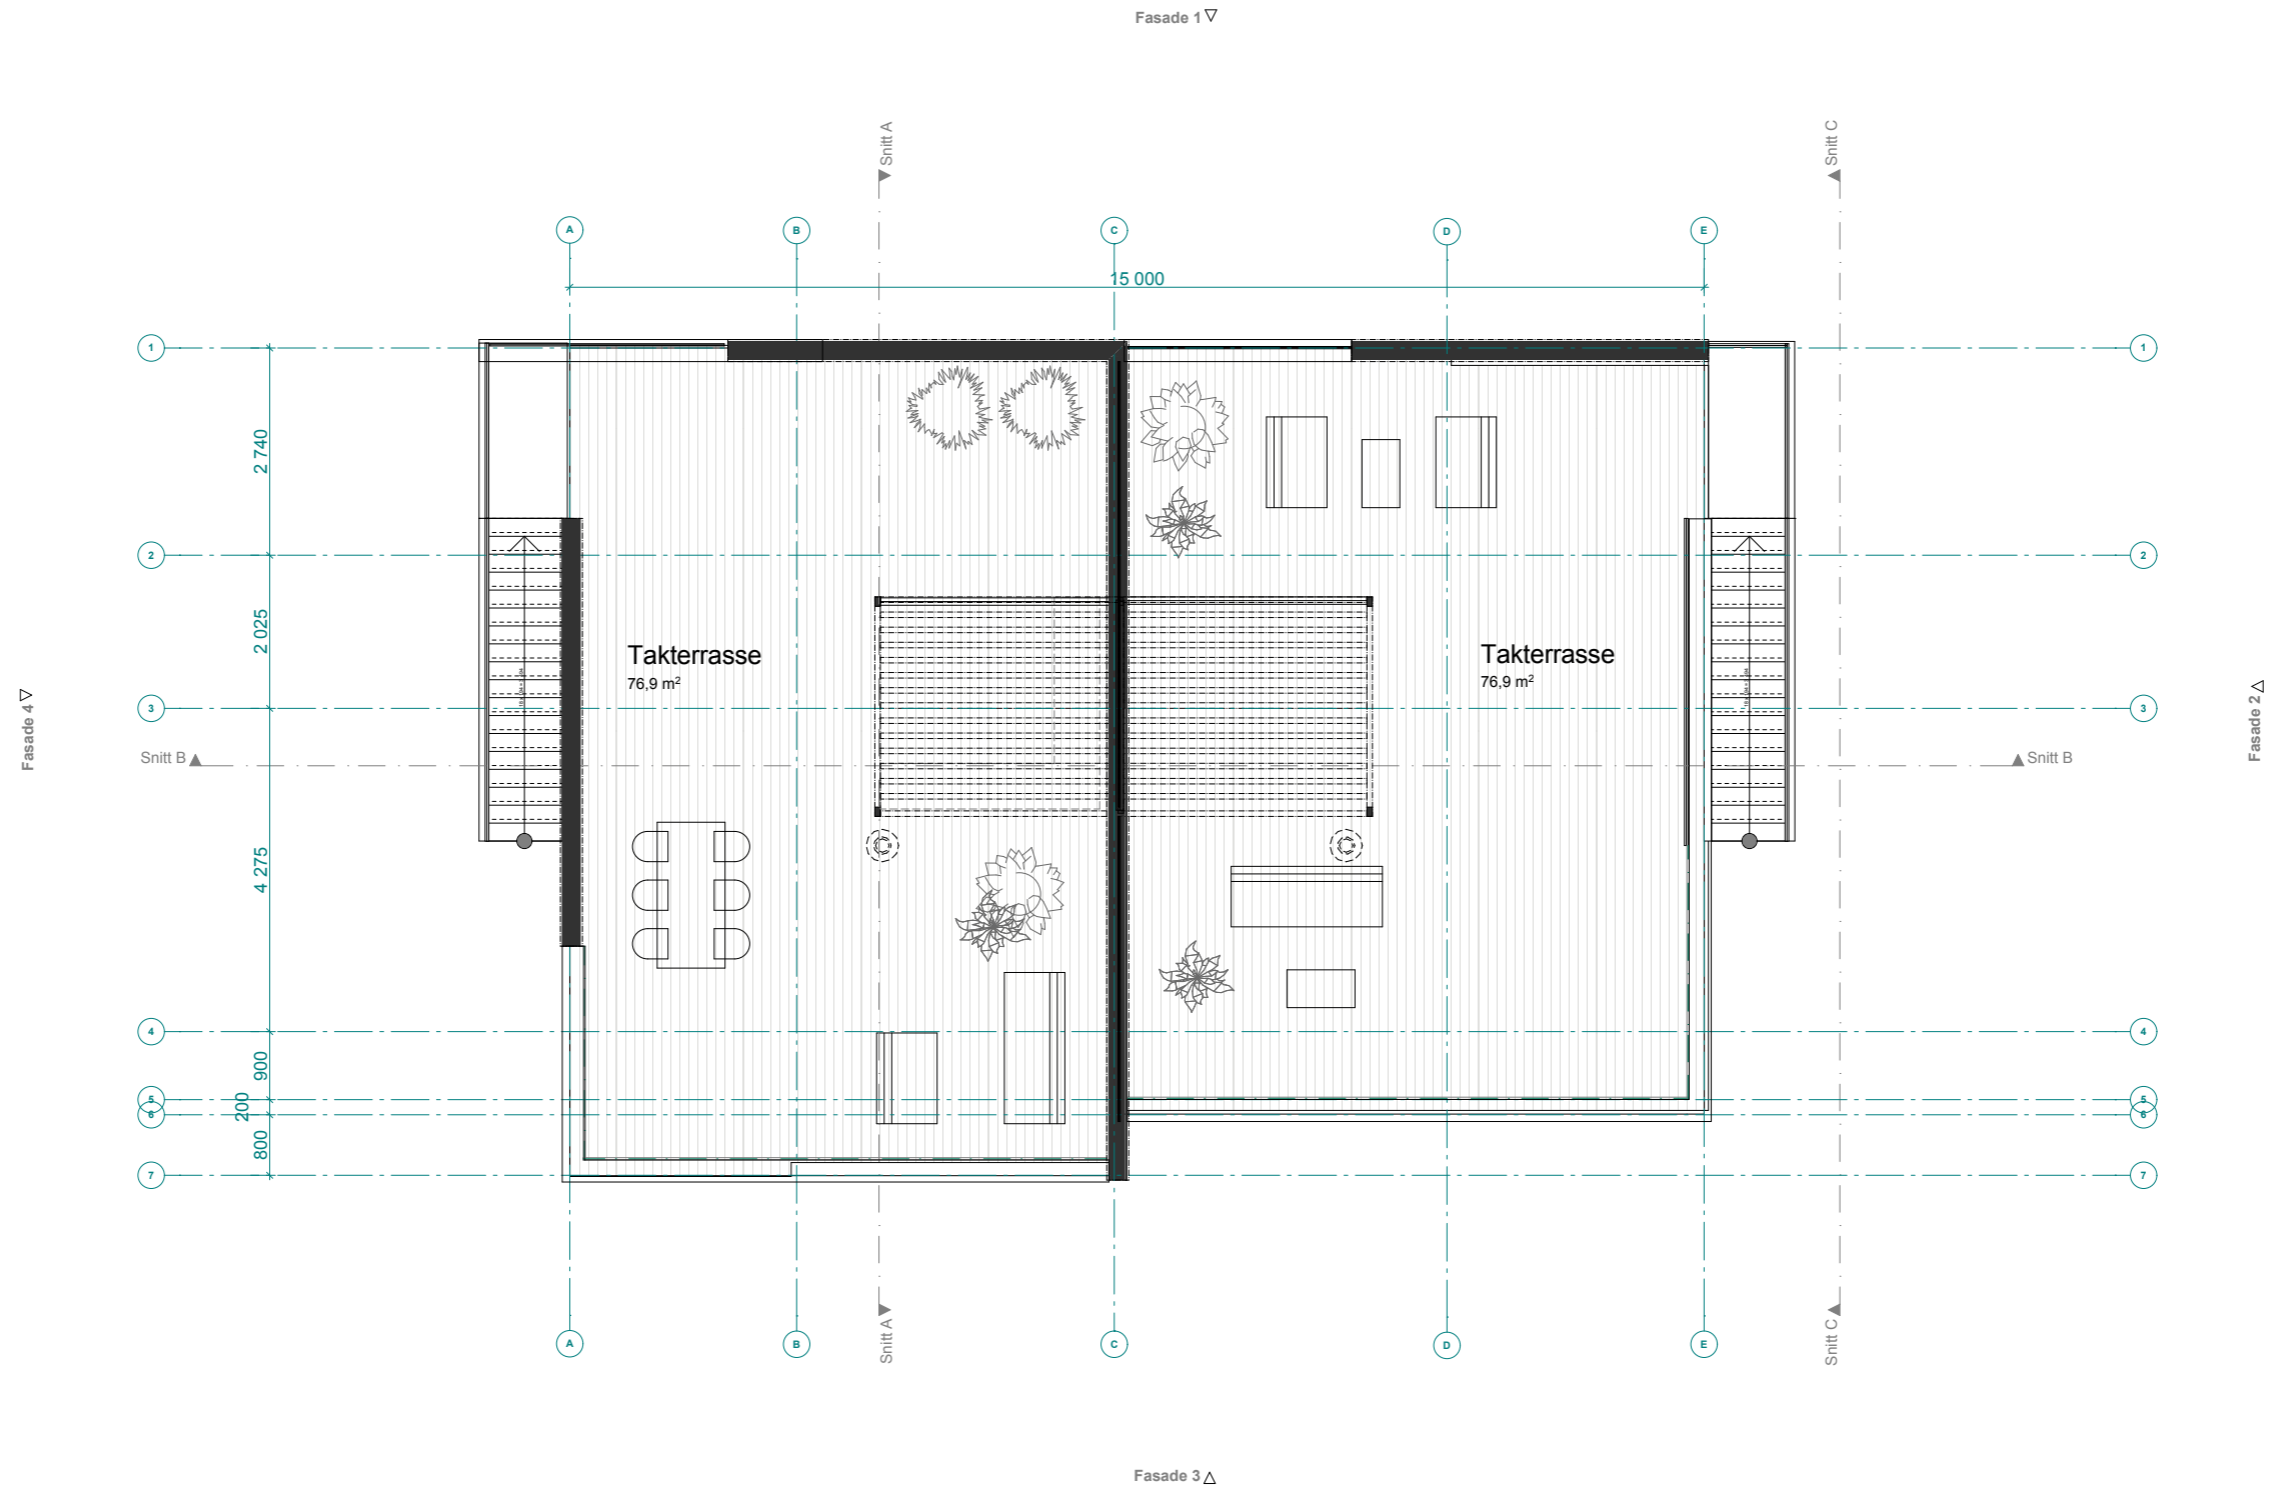

Elvaåsen

Elvavegen, 5918 Meland Kommune
tiltaksnavn: Boligbygg Vest AS

NB! Tegninger/konseptet er TysseLand Arkitektur AS sin eiendom og tilhørende rettigheter ihht til åndsverkloven inntil noe annet er avtalt/kontraktstestet.

Fase:
Byggemelding

Type tegning:
Plan Takterasse_BK18-20

Gnr/Bnr:
23/567

Prosjektnr.:
1518

Rev.nr:
00

Tegningsnr.:
A20-03

Dato revidert:

sign: kontroll:
OZ TT

Dato opprettet:
20.02.19

Målestokk:
1:100 (A3)

TysseLand Arkitektur AS
Strandgaten 19
5013 Bergen

olafia@tyark.no
tlf. 97 43 94 70

