

# SITUASJONSKART

Gnr/Bnr: Gnr 9 Bnr 31  
Adresse: Meland Bolig AS  
Eigar/søkar: Meland Bolig AS

**D-1**



MELAND  
KOMMUNE








Kvalitet : FKB-B


Målestokk: 1:500  
Dato: 17.01.2018

Gjeldande plan : Reguleringsplan  
Planformål : Fritidsbustad

Vår referanse: HOK

-  Gjerde
-  Usikker eigedomsgrense
-  Målt eigedomsgrense
-  Bolighus
-  Andre bygg

Sign. ....

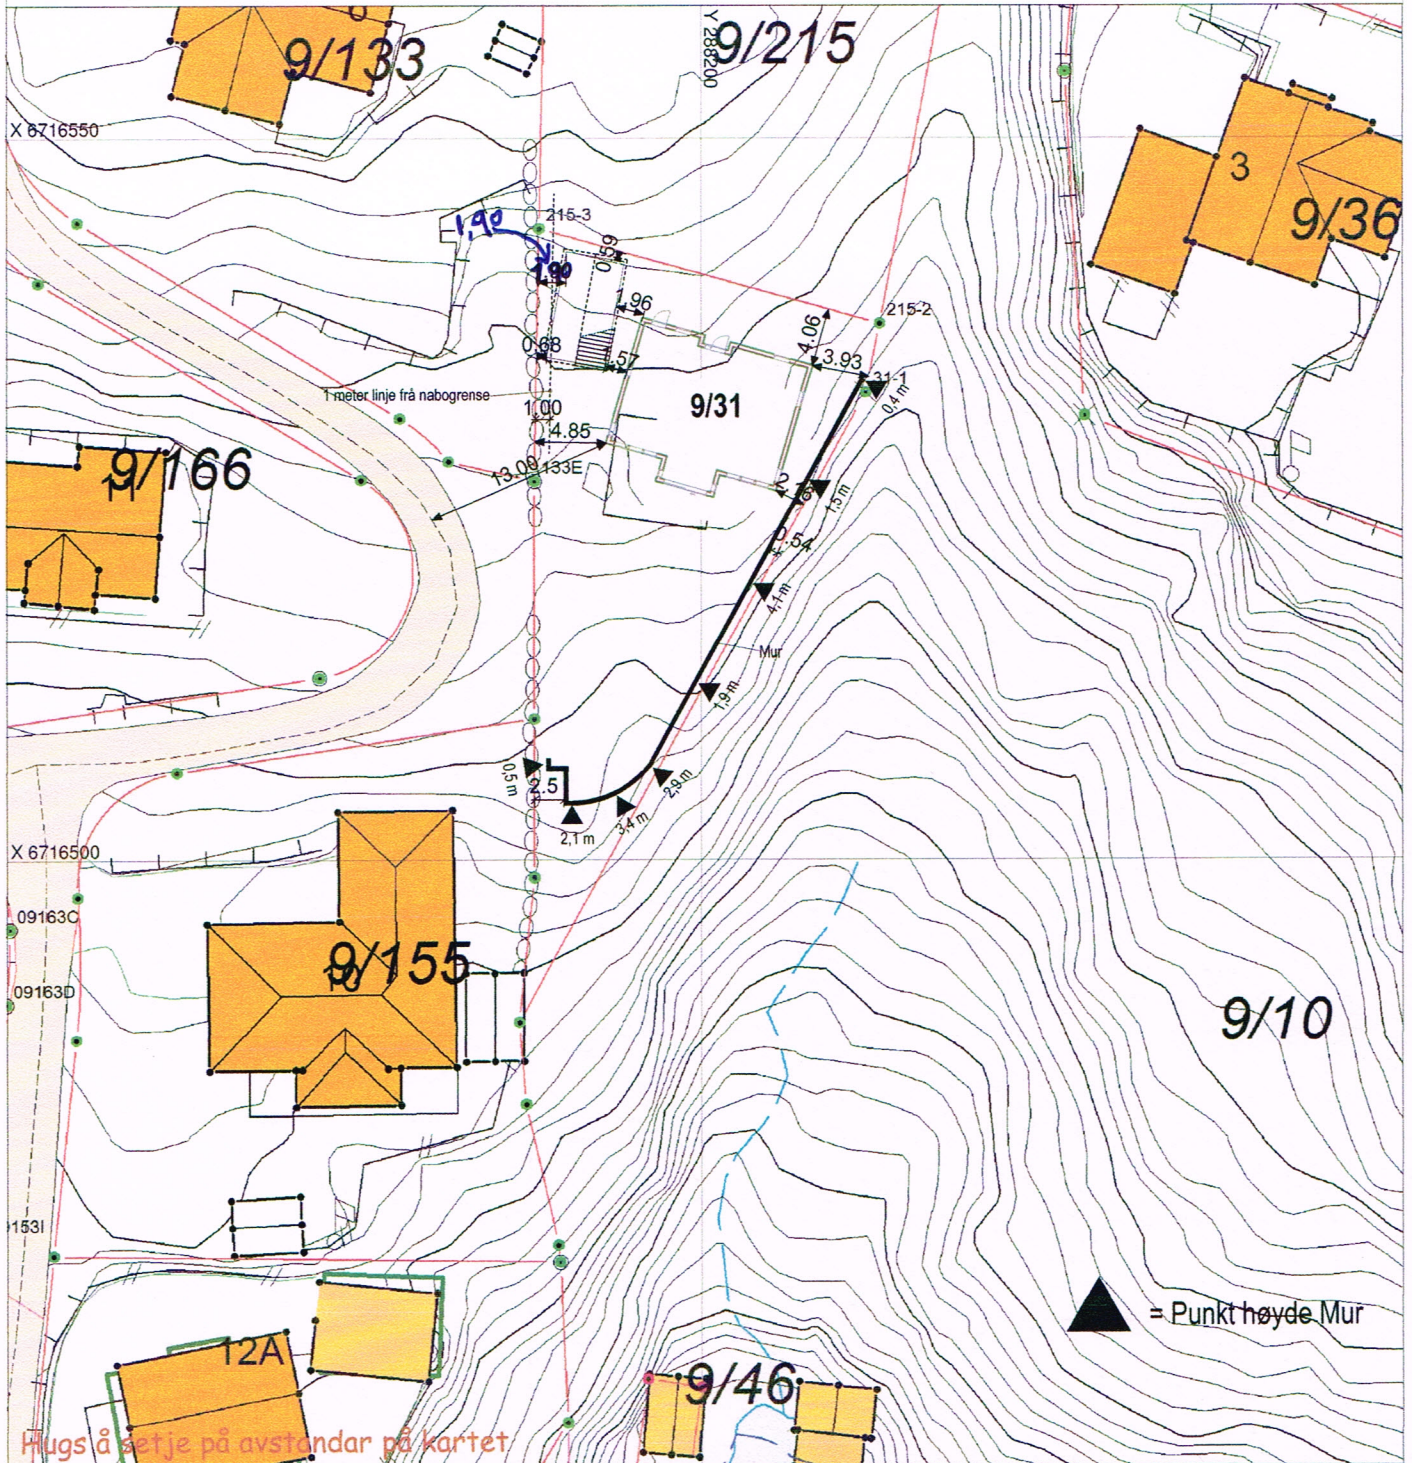

## SITUASJONSPLAN

 Tiltak

20.12.2018

Underskrift Situasjonplan

Dato

# SITUASJONSKART

Gnr/Bnr: Gnr 9 Bnr 31  
Adresse:  
Eigar/søkar: Meland Bolig AS  
Kvalitet : FKB-B

D-2








MELAND  
KOMMUNE




Målestokk: 1:500  
Dato: 17.01.2018

Gjeldande plan : Reguleringsplan  
Planformål : Fritidsbustad  
Vår referanse: HOK

Sign. ....

-  Gjerde
-  Usikker eigedomsgrænse
-  Målt eigedomsgrænse
-  Bolighus
-  Andre bygg

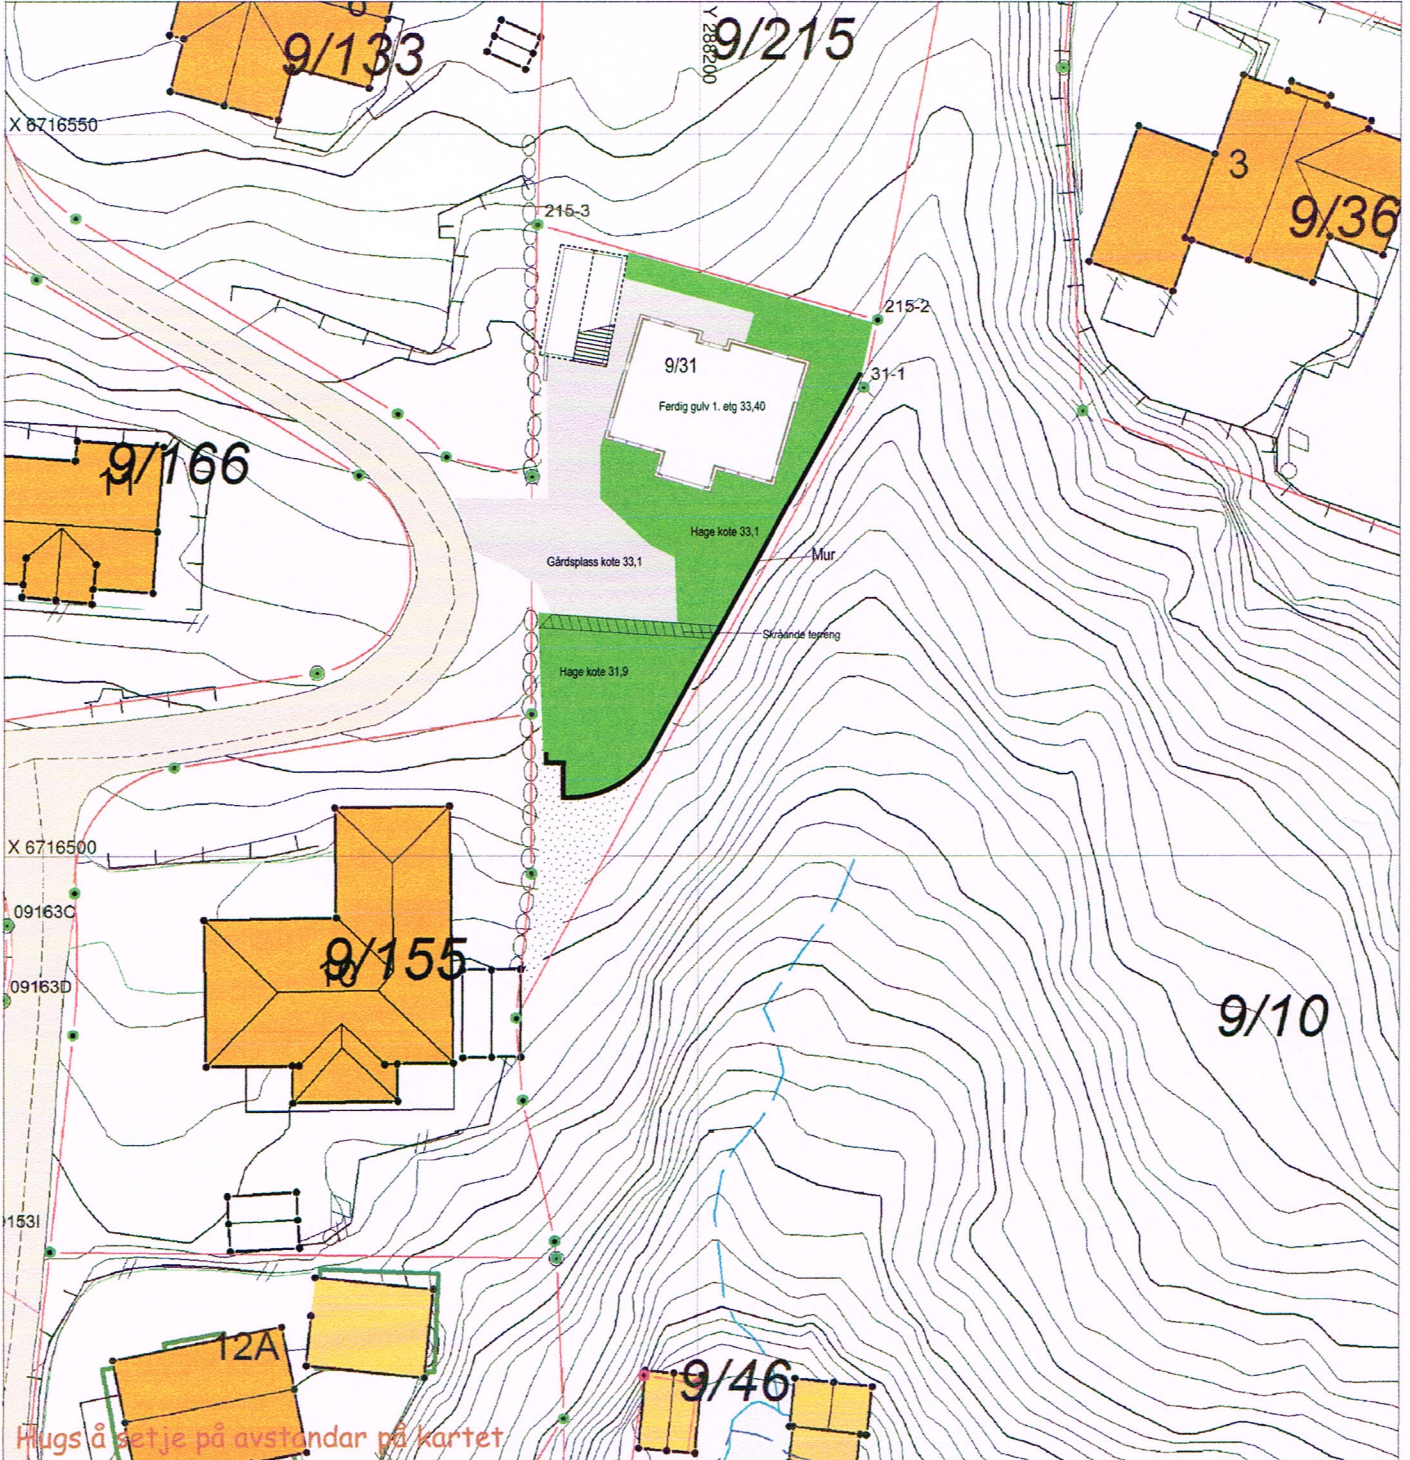

## SITUASJONSPLAN

 Tiltak


20.12.2018

Underskrift Situasjonsplan


Dato

E-1

## Plan

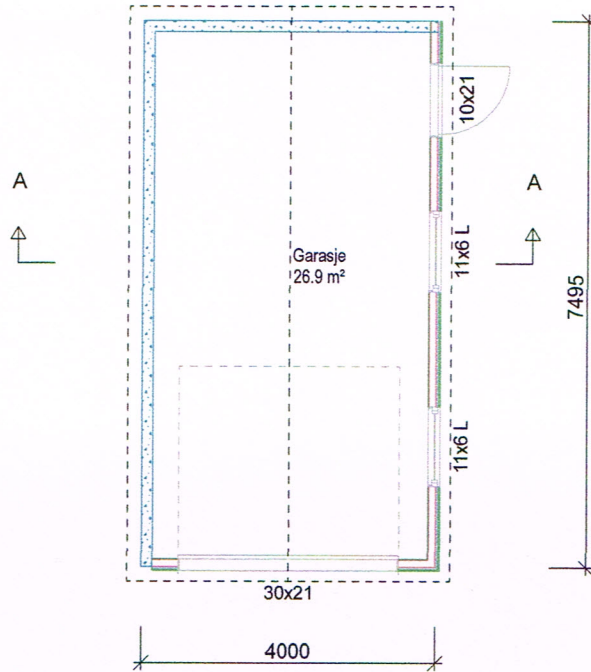

## Snitt A - A

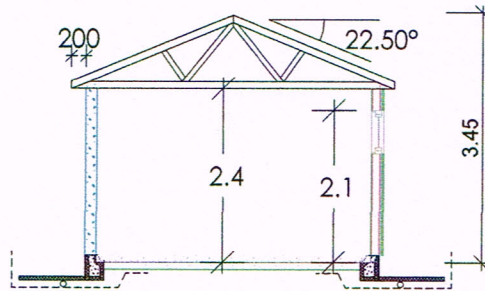

BYA = 30 m<sup>2</sup>

BRA = 26,9 m<sup>2</sup>

## Garasje Mjuebakkane

DATA DESIGN SYSTEM

Fjeldstad & Sandvik  
TØMRERTEAM

Tiltakshaver: Olav Andre Soltveit

Byggeplass: Mjuebakkane

Kommune: Meland

Gnr: 9 Bnr: 31 Mål: 1 : 100 / A4

Dato: 12.12.2018

Tegn: RF

Prosjekt nr.:

Tegn.nr.: 501


© Tegningen er beskyttet i.h.t. lov om opphavsrett.

Plan og snitt


Garasje Mjuebakkane

E-2


Fasade : Sør

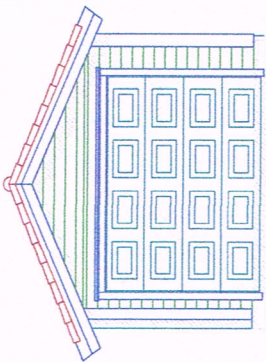


Fasade : Øst

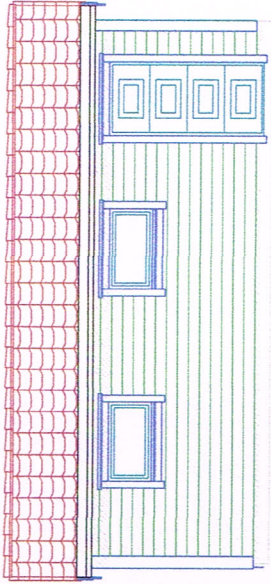

Fasade : Nord

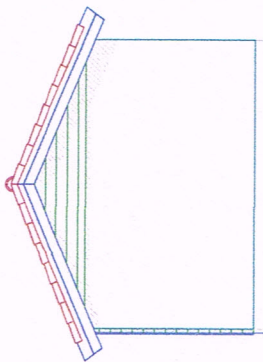

Fasade : Vest

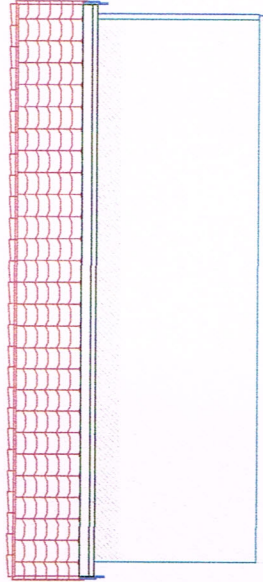

## Garasje Mjuebakkane



Tilakshaver: **Olav Andre Soltveit**


Byggeplass: **Mjuebakkane**

Kommune: **Meland**

Gnr.: **9** Bnr.: **31** Mål: **1 : 100 / A4**

Fasader

Dato: **12.12.2018**  
Tegn: **RF**  
Prosjekt nr.:  
Tegn.nr: **502**  
**Garasje Mjuebakkane**

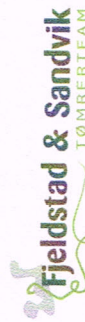

© Tegningen er beskyttet i.h.t. lov om opphavsrett.