


Nord
1 : 200

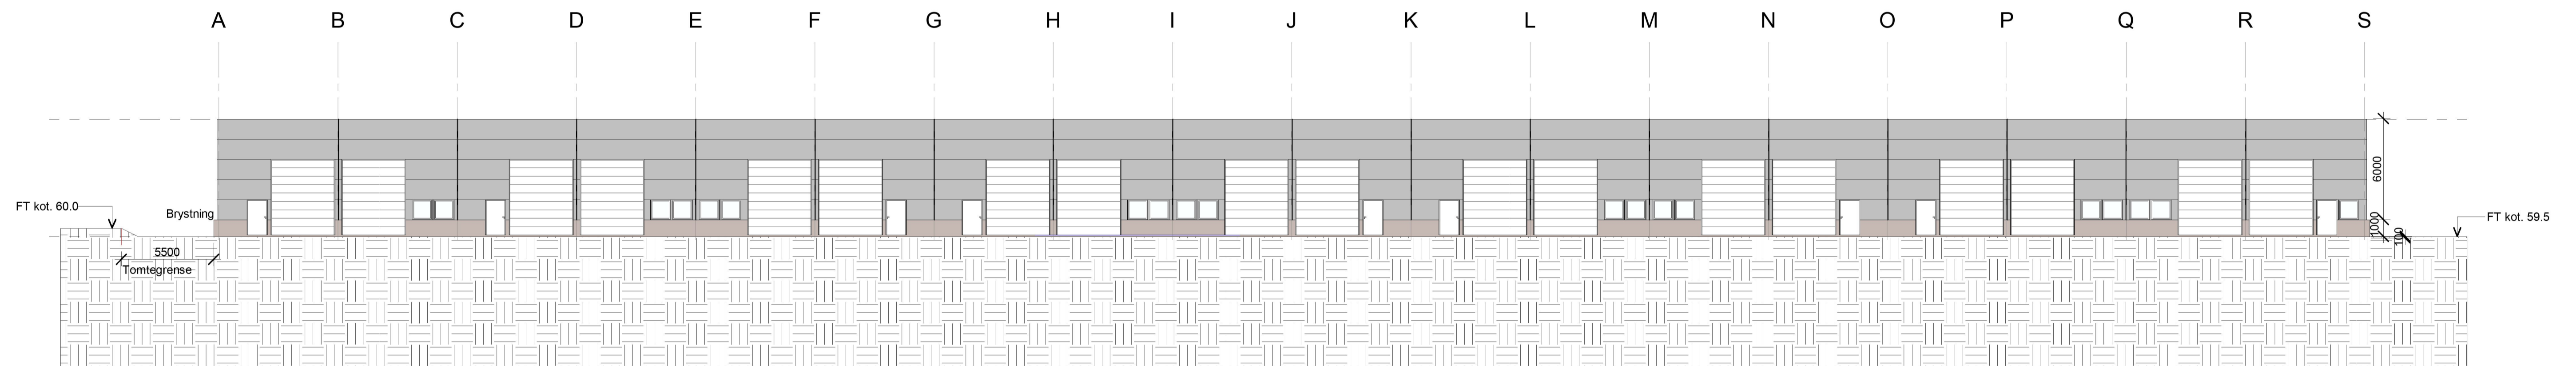

Sør
1 : 200

Rev.	Revisjonen gjelder	Målestokk	Utført	Kontr.	Dato
	Montasje Kompagniet AS	1 : 200			27.02.2019
	Mjåtveit Næringspark		Tegnet	AS	
			Kontr.		
	Fasade, Nord, Sør	Prosjekt nr.	934		
		Tegning nr.	0502		
				Rev.	

O.L. Tvede AS
Sverreglassen 6
5700 Voss