


Øst
1 : 200

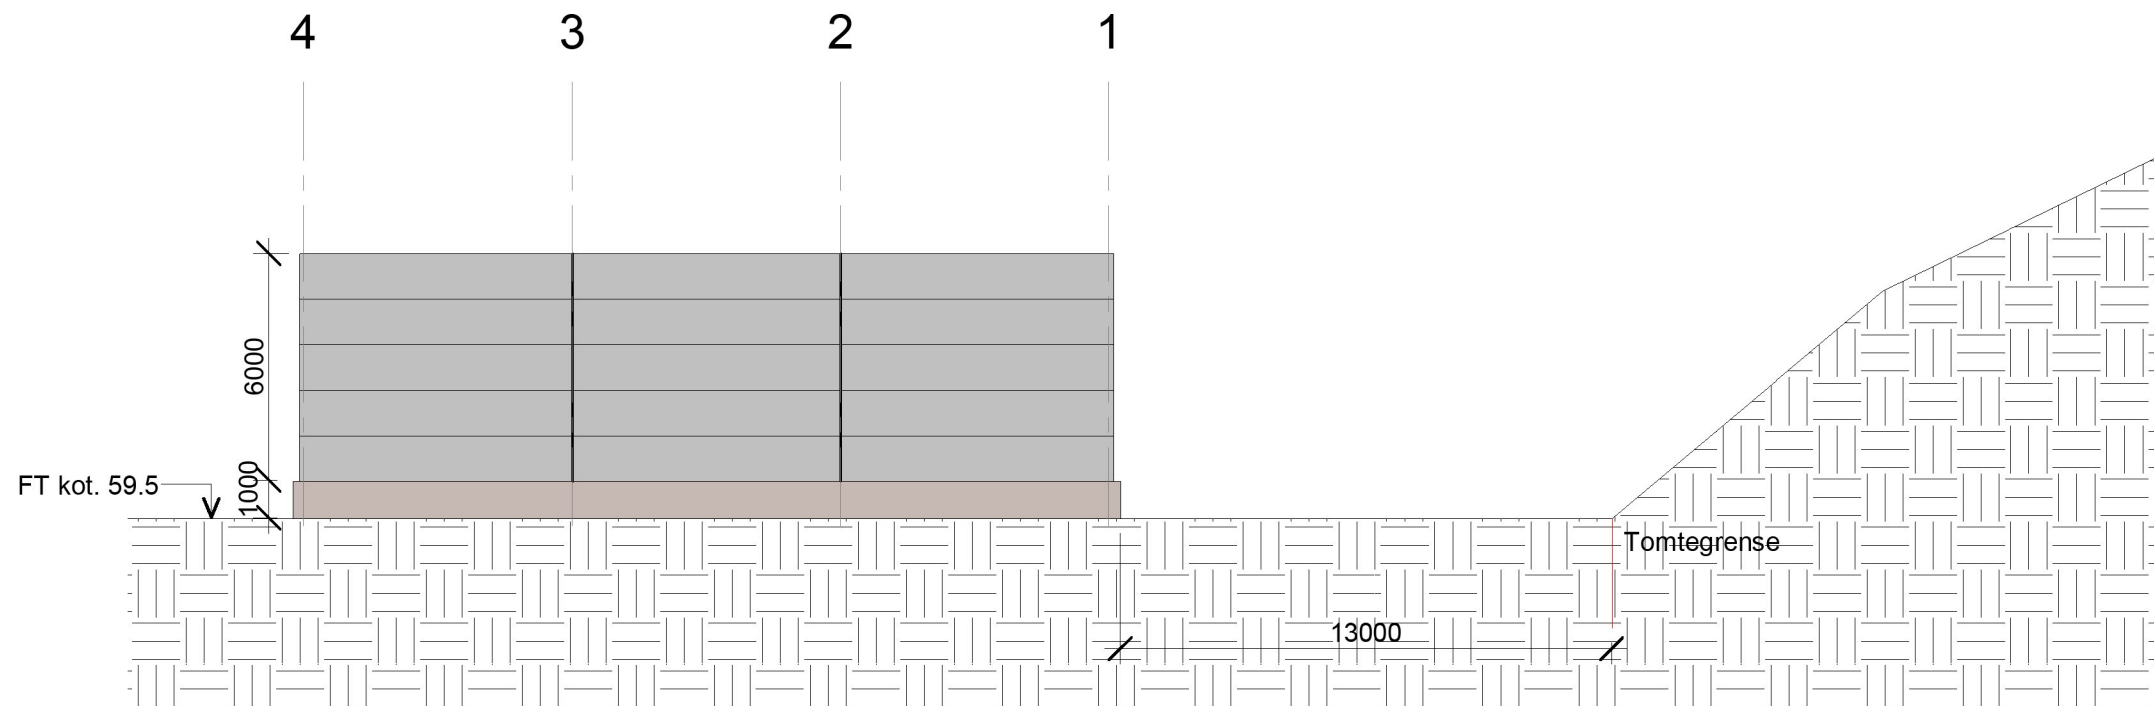

Vest
1 : 200

Rev.	Revisjonen gjelder	Utført	Kontr.	Dato
	Montasje Kompagniet AS Mjåtveit Næringspark	Målestokk	Dato	27.02.2019
		1 : 200	Tegnet	AS
	Fasadar, Øst, Vest	Kontr.		
		Prosjekt nr.	934	
		Tegning nr.	0501	
			Rev.	
		O.L. Tvilde AS Sverresplassen 6 5700 Voss		