

SITUASJONSKART

Gnr/Bnr: 1/379
 Adresse: Solberget 43
 Eigarsøkar: Myrmel-Isaksen

Kvalitet: FKB-B

Gjeldande plan: Kommuneplan
 Planformål: Framtidig bustad

Vår referanse: Amg

Sign.




MELAND
KOMMUNE



Målestokk: 1:500
 Dato: 14.12.2018

- Gjerde
- Usikker eigedomsgrense
- Målt eigedomsgrense
- Bolighus
- Andre bygg

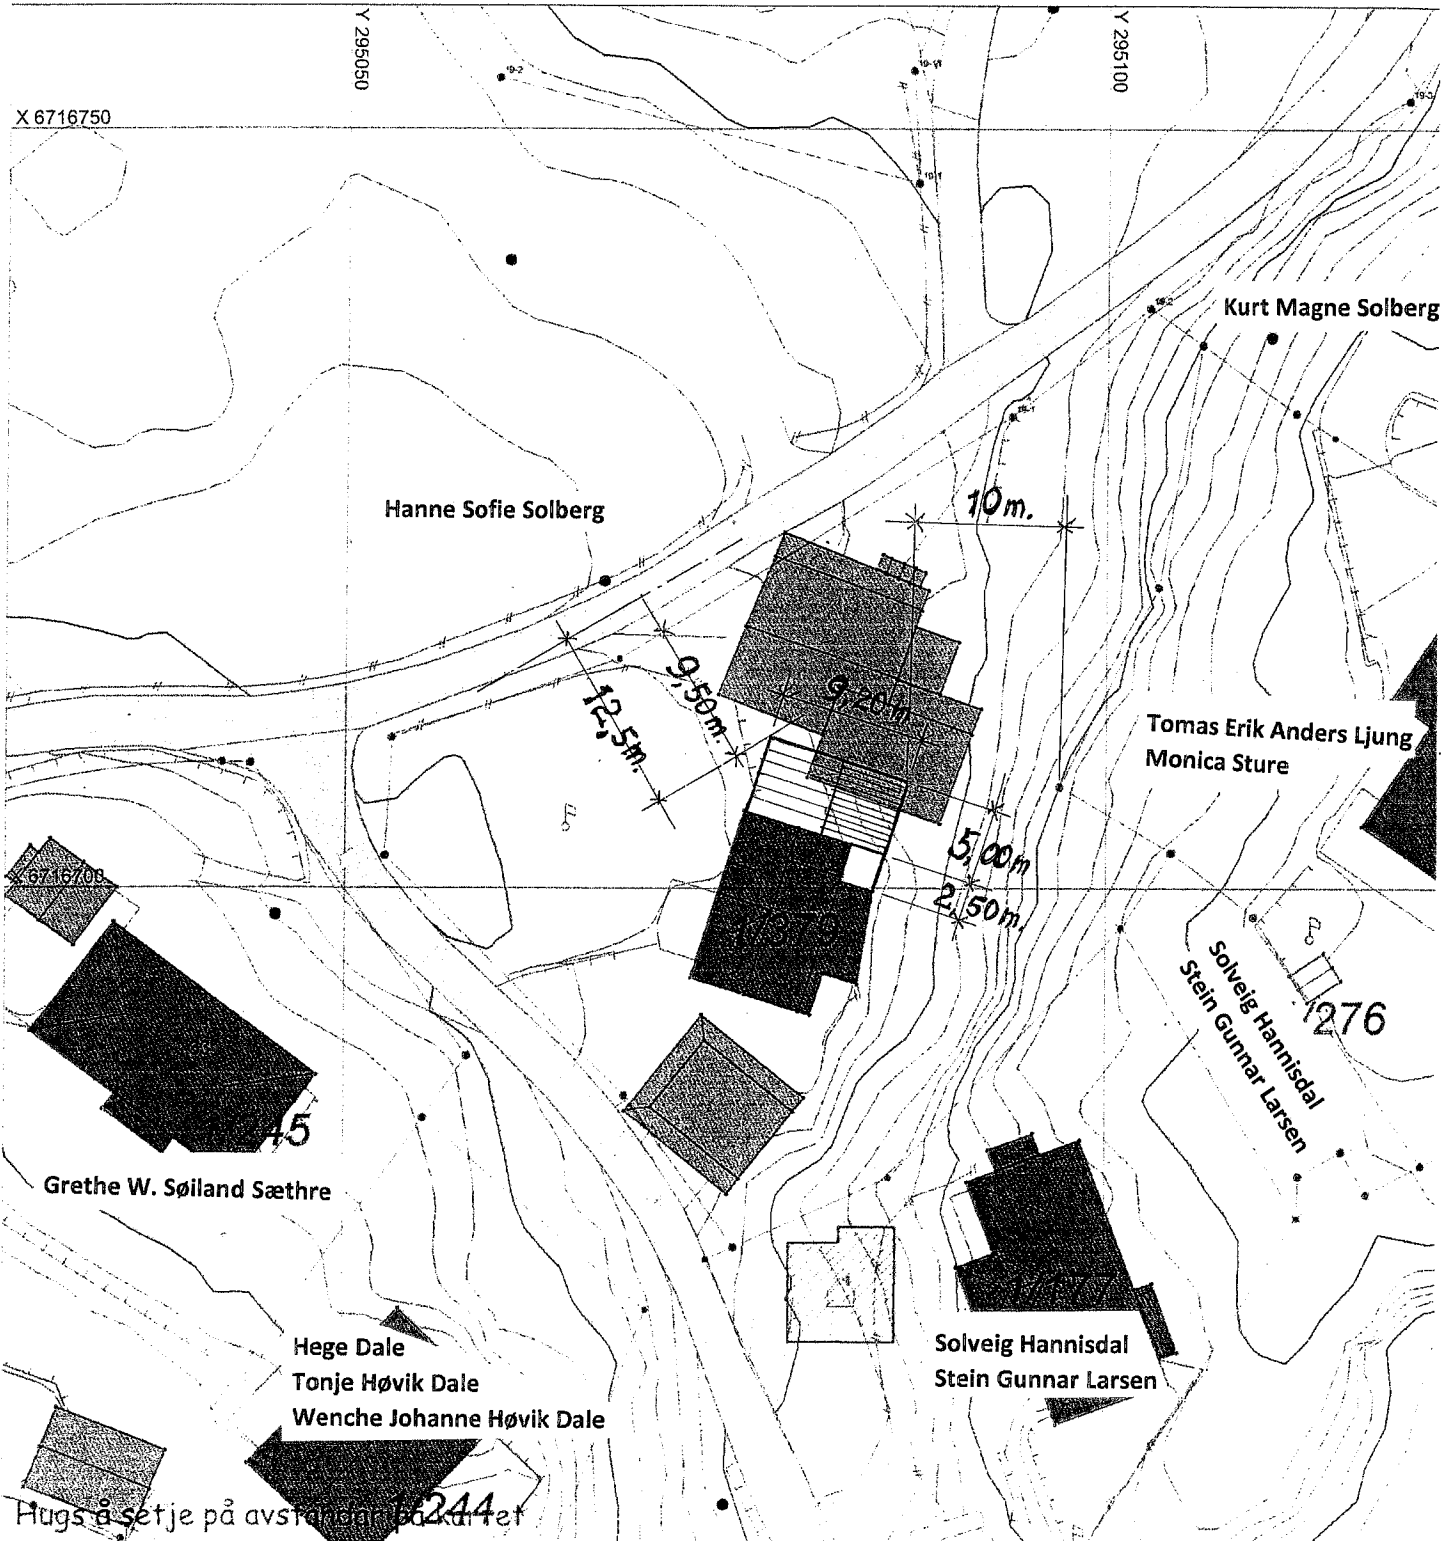

SITUASJONSPLAN

Tiltak

Underskrift Situasjonsplan

Dato

Ok!
105%