



SITUASJONSKART

Gnr/Bnr: 1/19, 1/43, 139
Adresse:
Eigar/søkar: Hanna Solberg/Einar Dale

Kvalitet: FKB-B


Målestokk: 1:500
Dato: 07.03.2019



Gjeldande plan: Reguleringsplan
Planformål: Bustad
Vår referanse: PAS

- Gjerde
- Usikker eigedomsgrense
- Målt eigedomsgrense
- Bolighus
- Andre bygg

Sign.

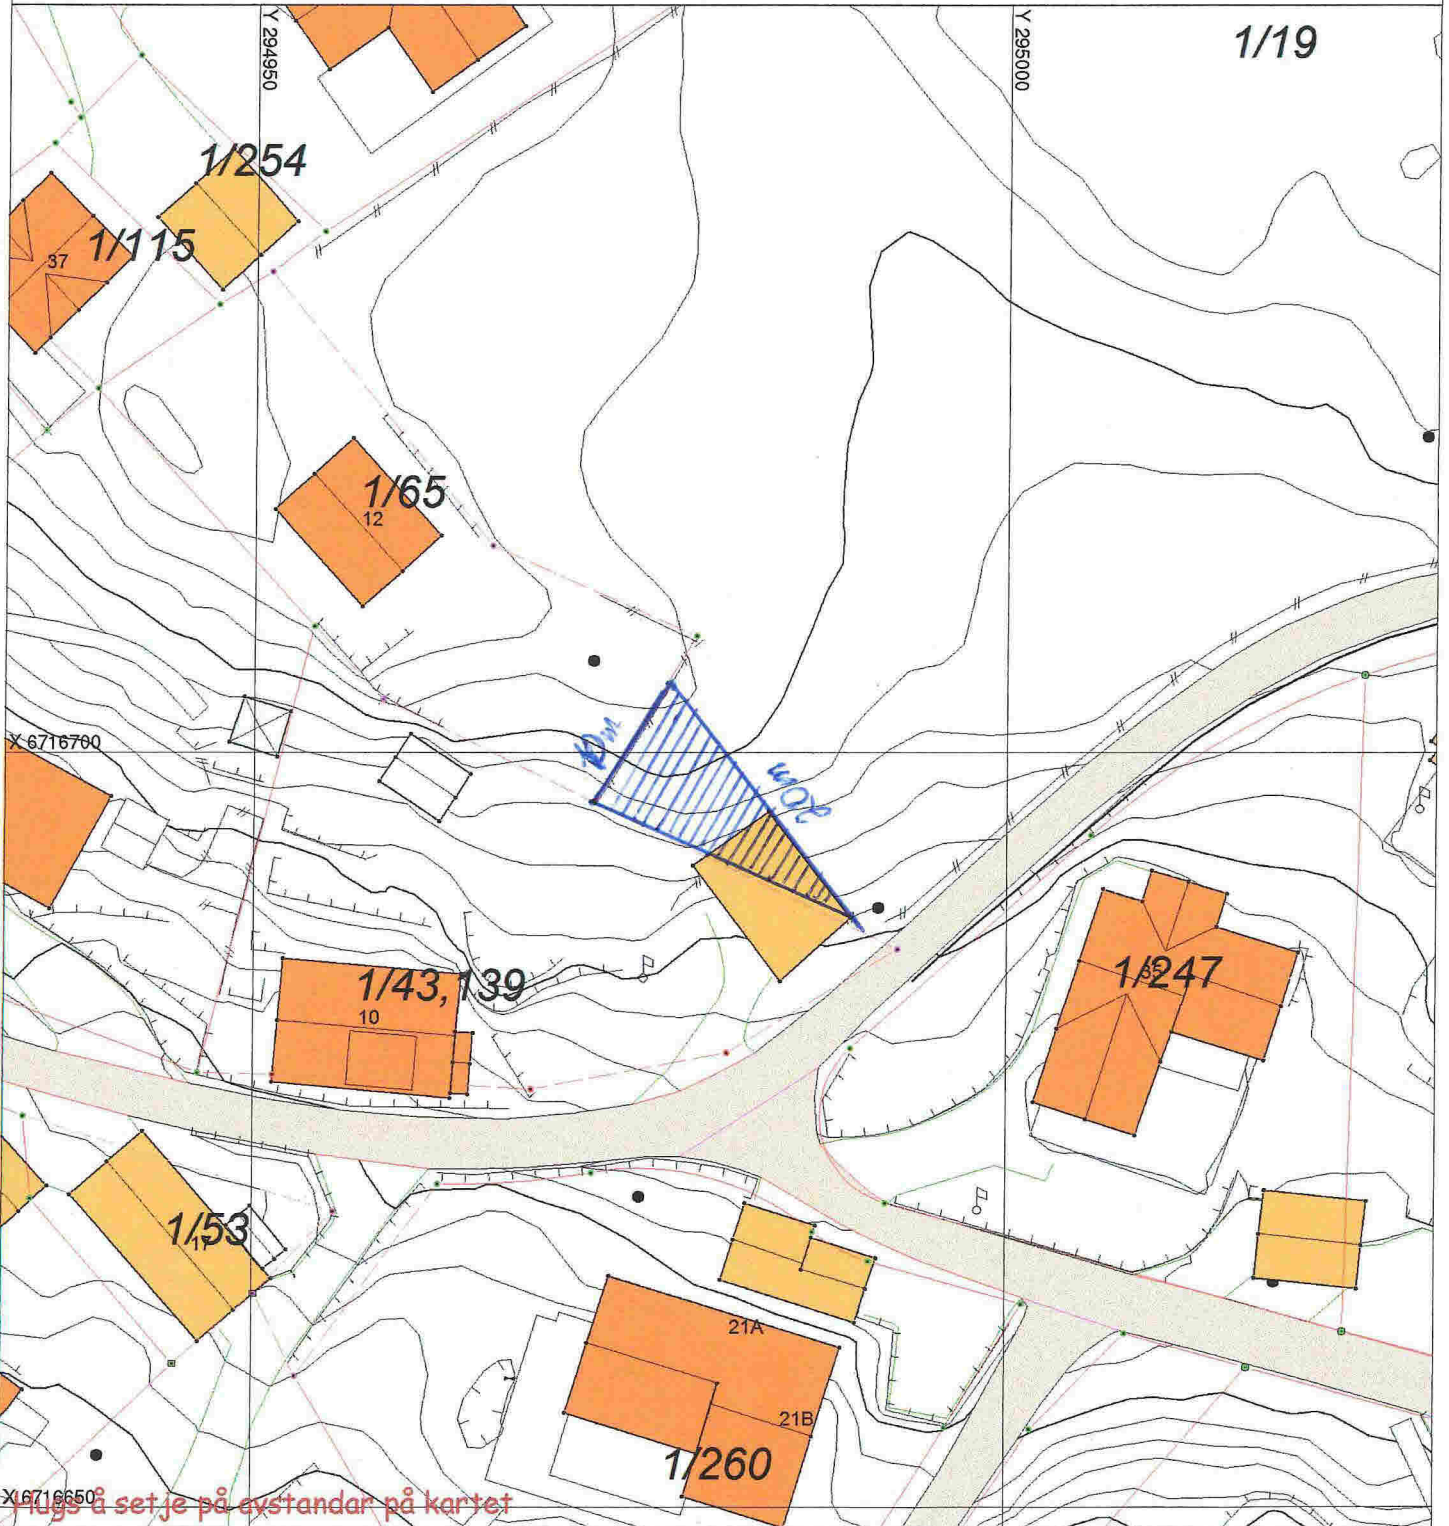

SITUASJONSPLAN

Tiltak

Helge Flønger 8/3/19

Underskrift Situasjonsplan Dato