

# SITUASJONSKART

Gnr/Bnr: 9/7  
Adresse:  
Eigar/søkar: Torill Hjertås  
Kvalitet : FKB-B

Gjeldande plan : Kommuneplan  
Planformål : LNF  
Vår referanse: PAS






Sign. ....




MELAND  
KOMMUNE



Målestokk: 1:1000  
Dato: 30.10.2018

-  Gjerde
-  Usikker eigedomsgrense
-  Målt eigedomsgrense
-  Bolighus
-  Andre bygg

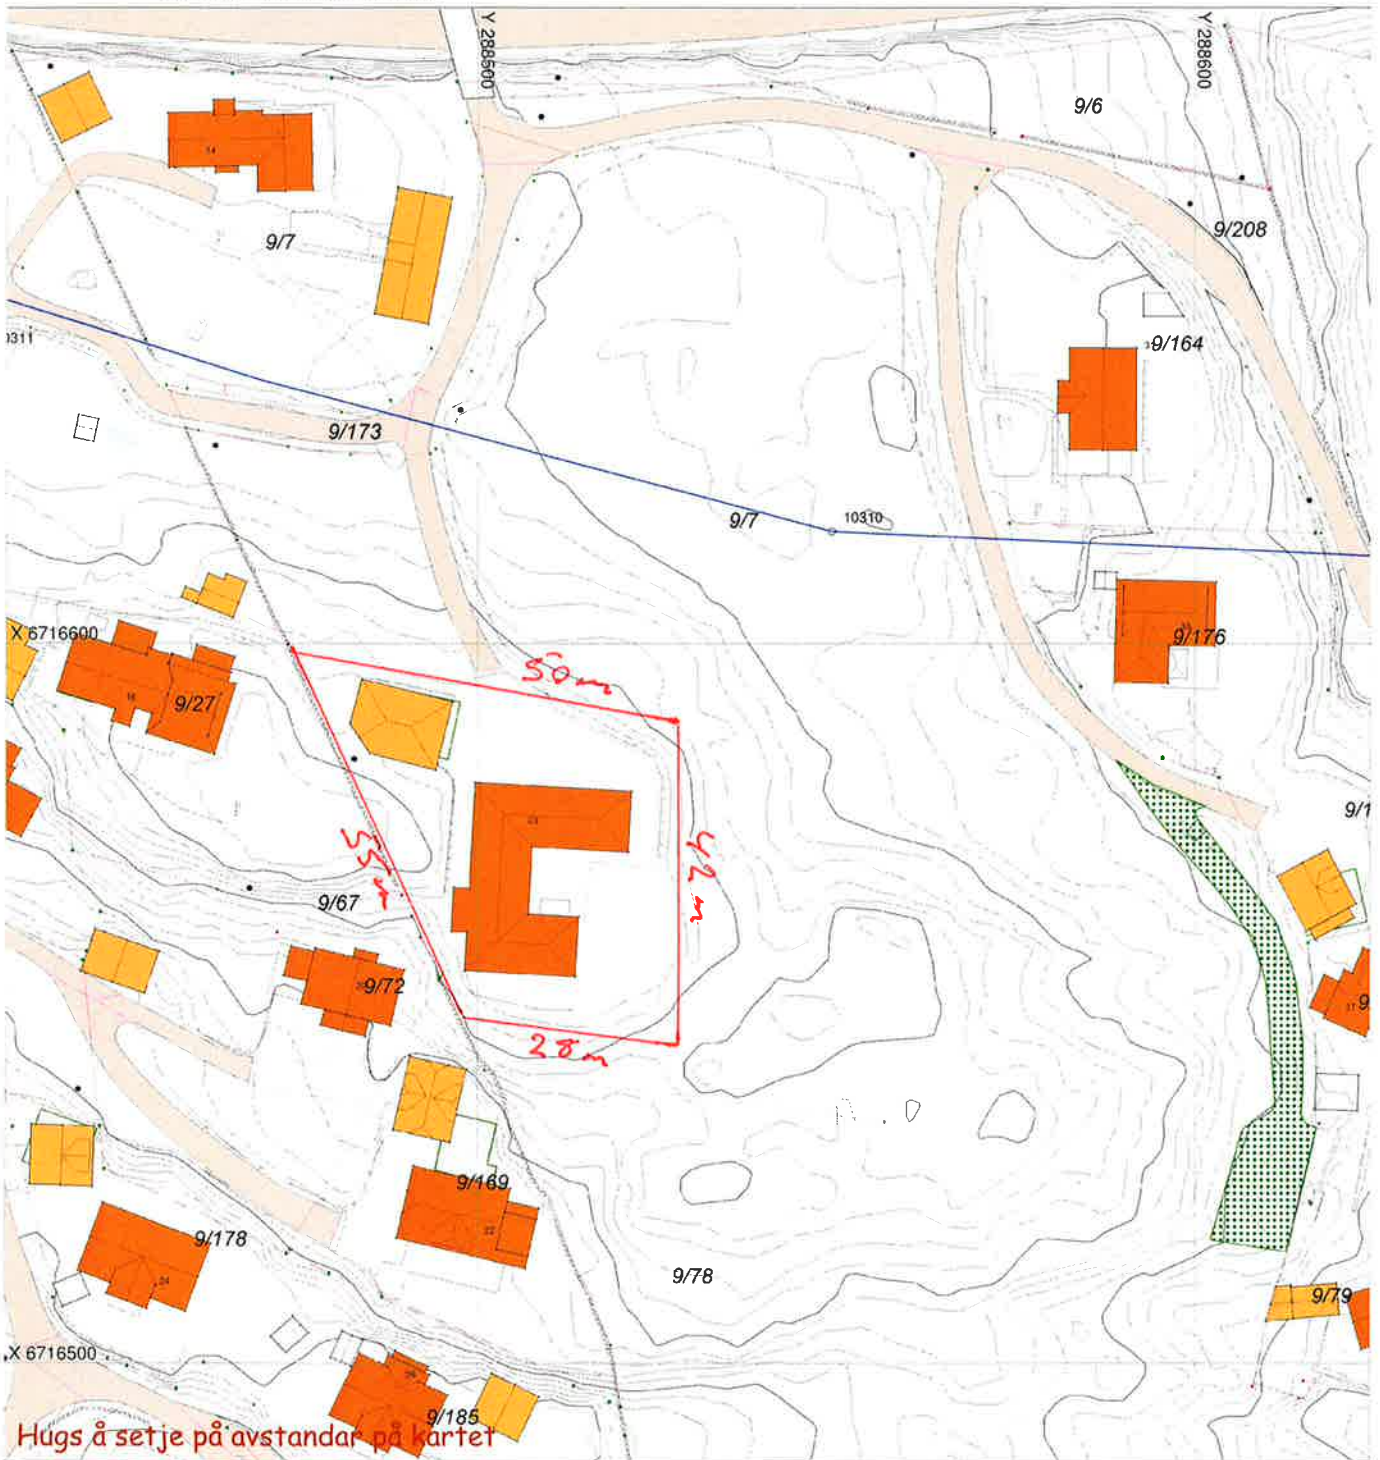

## SITUASJONSPLAN

 Tiltak

Underskrift Situasjonsplan

Dato

