

SITUASJONSKART

Gnr/Bnr: 50/3
Adresse:
Eigar/søkar: Vigleik Mikal Ypsøy
Kvalitet: FKB-B

Målestokk: 1:500
Dato: 08.02.2016




MELAND
KOMMUNE



Gjeldande plan: Kommuneplan
Planformål: Naustområde
Vår referanse: PAS

— Gjerde
- - - Usikker eigedomsgrense
- - - Målt eigedomsgrense
□ Bolighus
- - - Andre bygg

Sign.

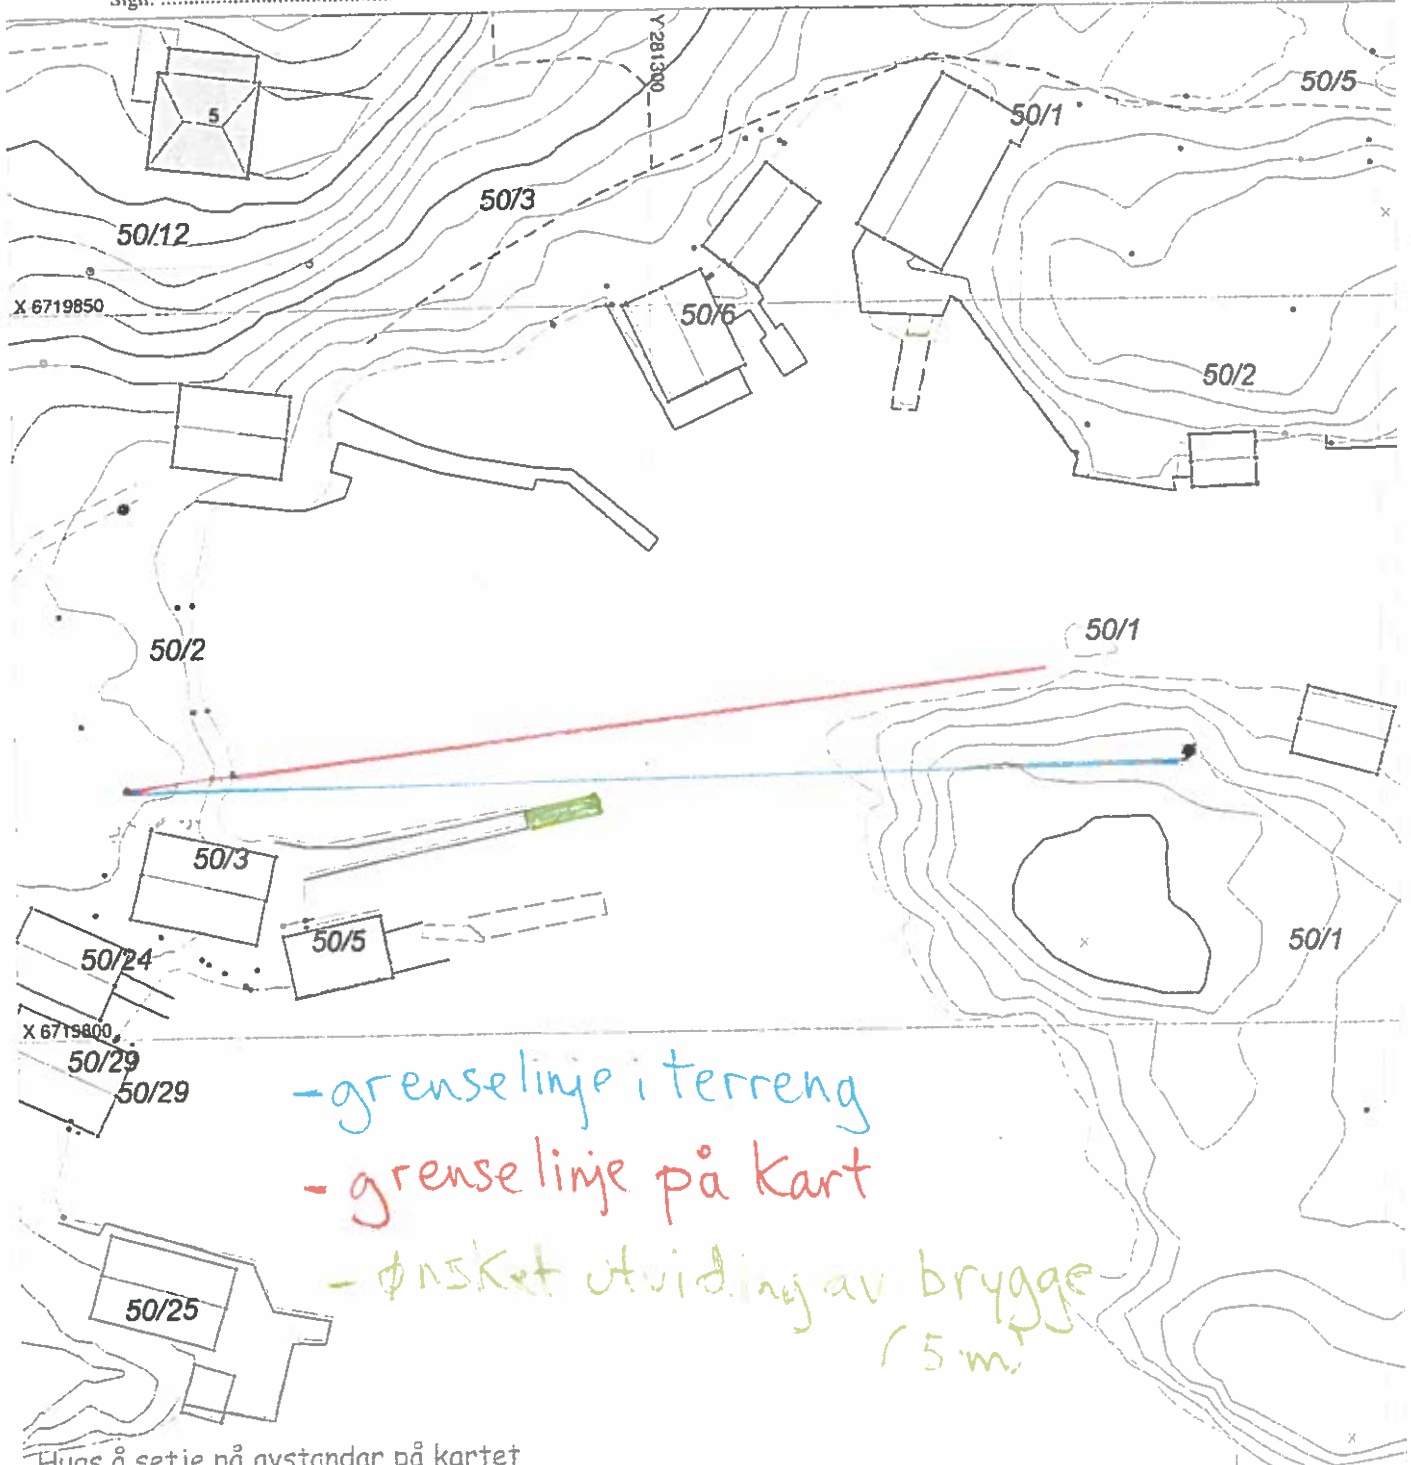

- grenselinje i terreng
- grenselinje på kart
- ønsket utviding av brygge 15 m

Hugs å setje på avstandar på kartet

SITUASJONSPLAN

 Tiltak

Underskrift Situasjonsplan

Dato