

MELAND KOMMUNE
Godteke 31/08-2011
Saksnr. DNT sak 407/11
Sakshandsamar e.f. *AD*


MELAND KOMMUNE
Kommunalt avd. natur, næring
og tekniske tenester

23. AUG. 2011

J.nr. 11/11269

Ark. 23/301

Saksid. 11/1413-1

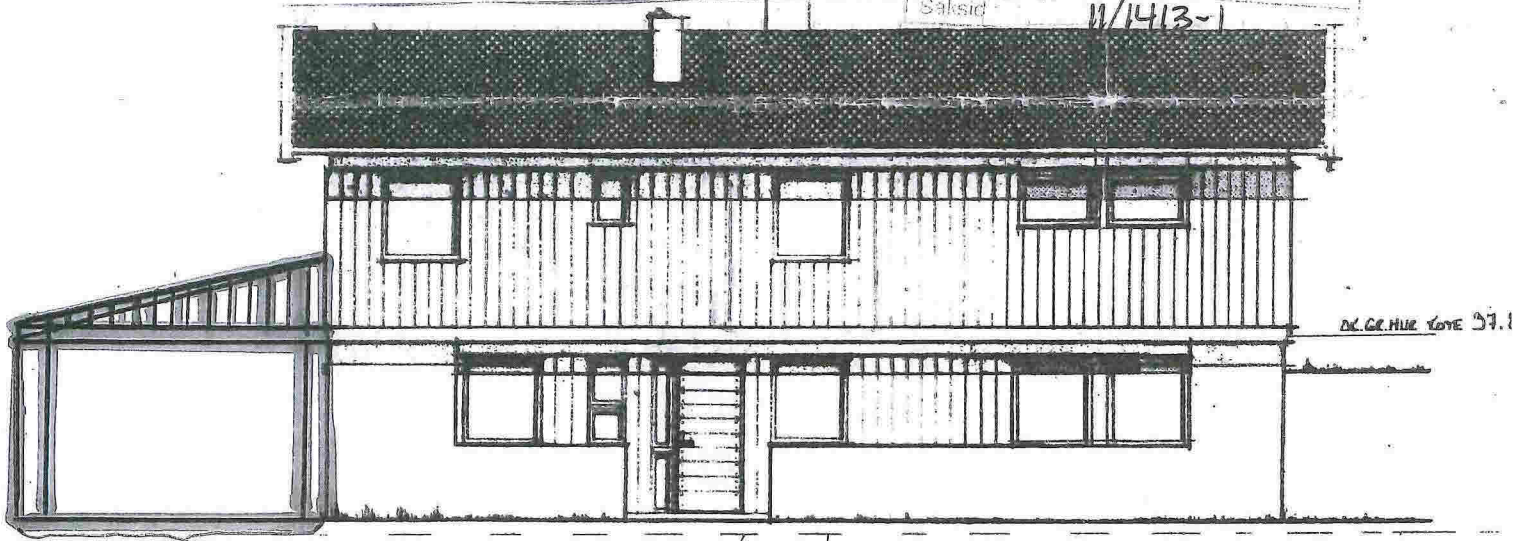


4m

FASADE

NORD - NORDØST

DK. GK. HUR. 59.1

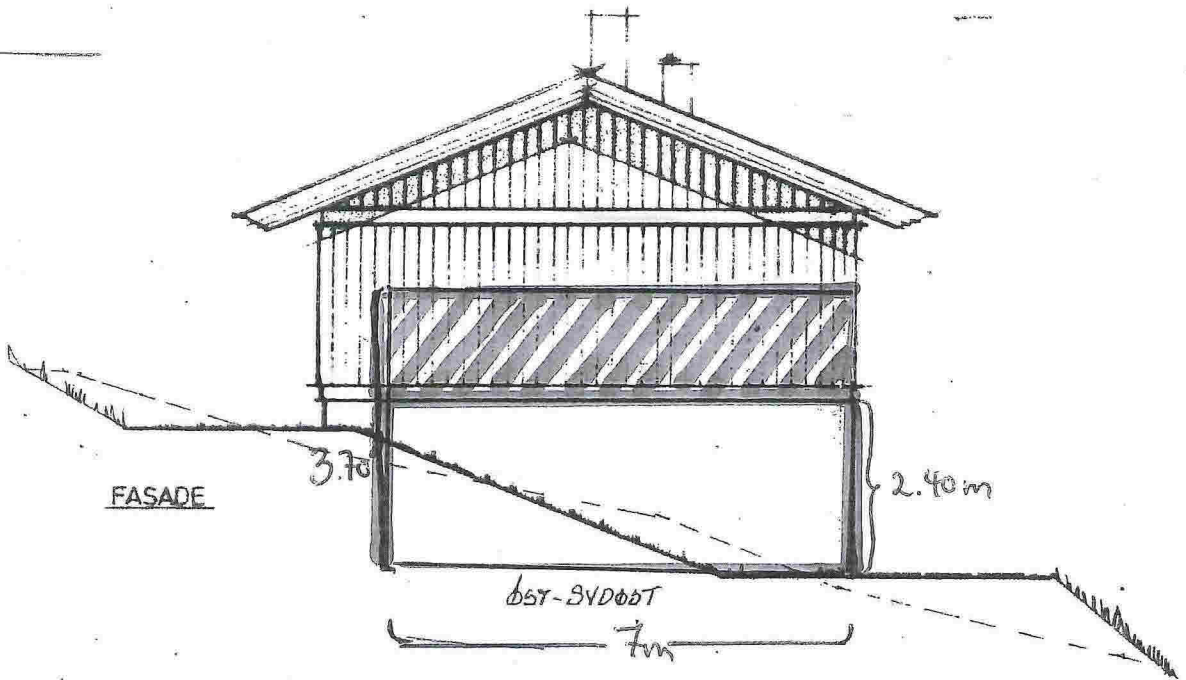

FASADE


3.7m

2.40m

ØST - SØDØST

7m

KJELLER LKILGÅTET	M =
GNK: 23 BNE: 301	1:50
Juriknipid 4/6	19/09-14

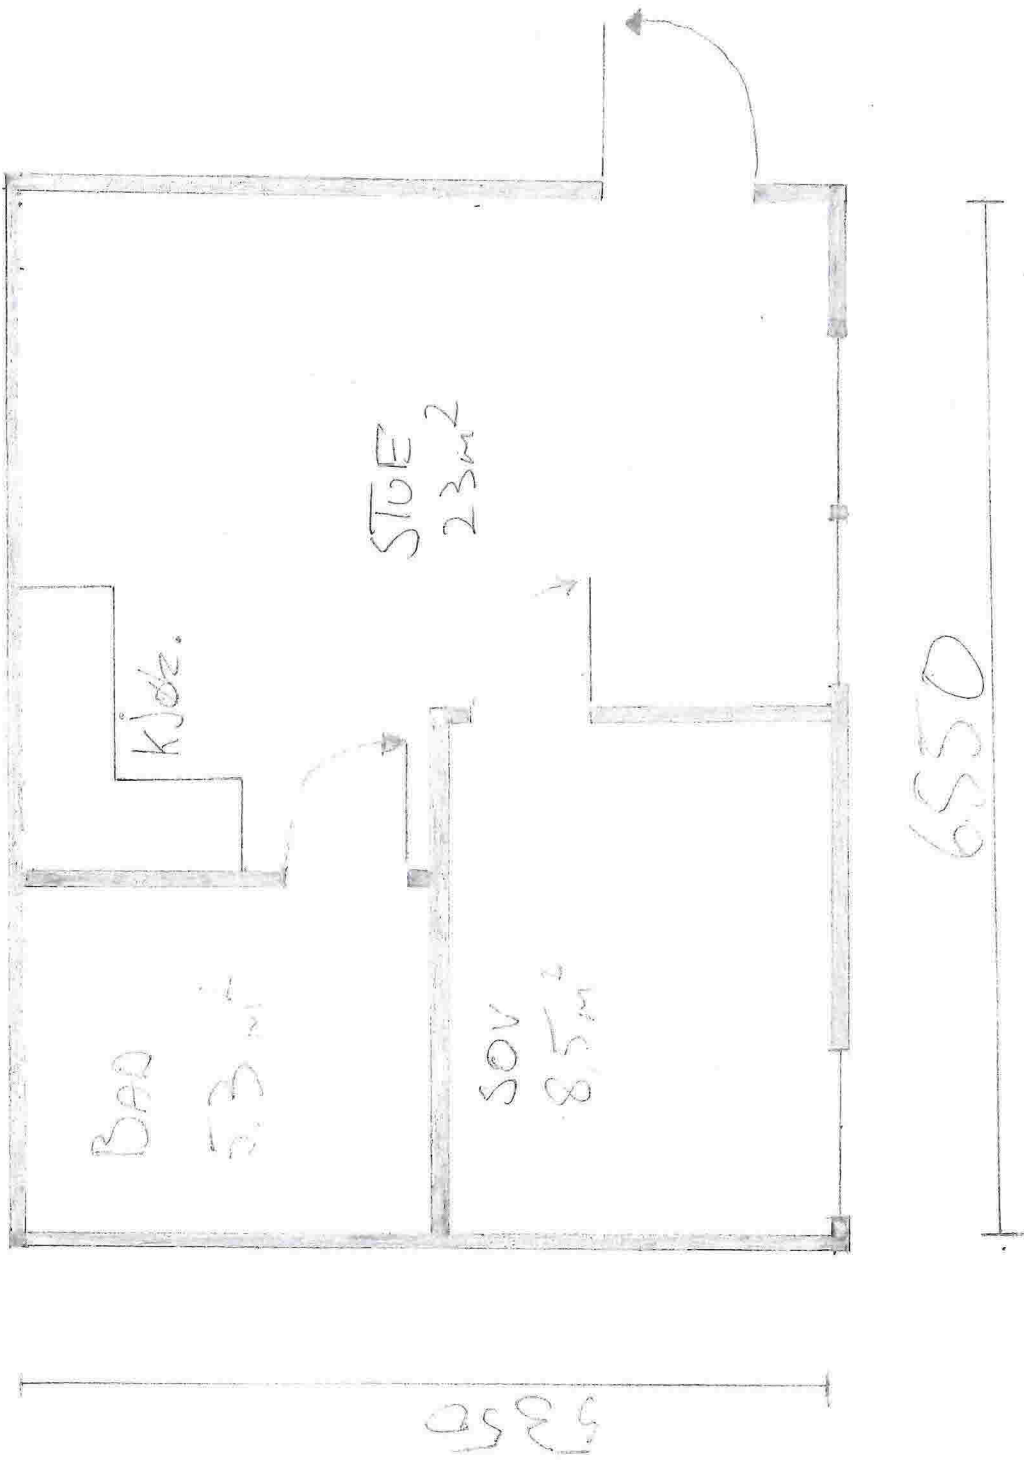

SITUASJONSKART

Gnr/Bnr: 23/ 301
Adresse: Juviknipa 46
Eigar/søkar: Fredrik Jordal, Lill Storheim

Kvalitet : FKB-B

Gjeldande plan : Reguleringsplan

Planformål : Bustad

Vår referanse: Amg


Sign.

MELAND
KOMMUNE



Målestokk: 1:1000
Dato: 19.09.2014

- Gjerde
- Usikker eigedomsgrense
- Målt eigedomsgrense
- Bolighus
- Andre bygg

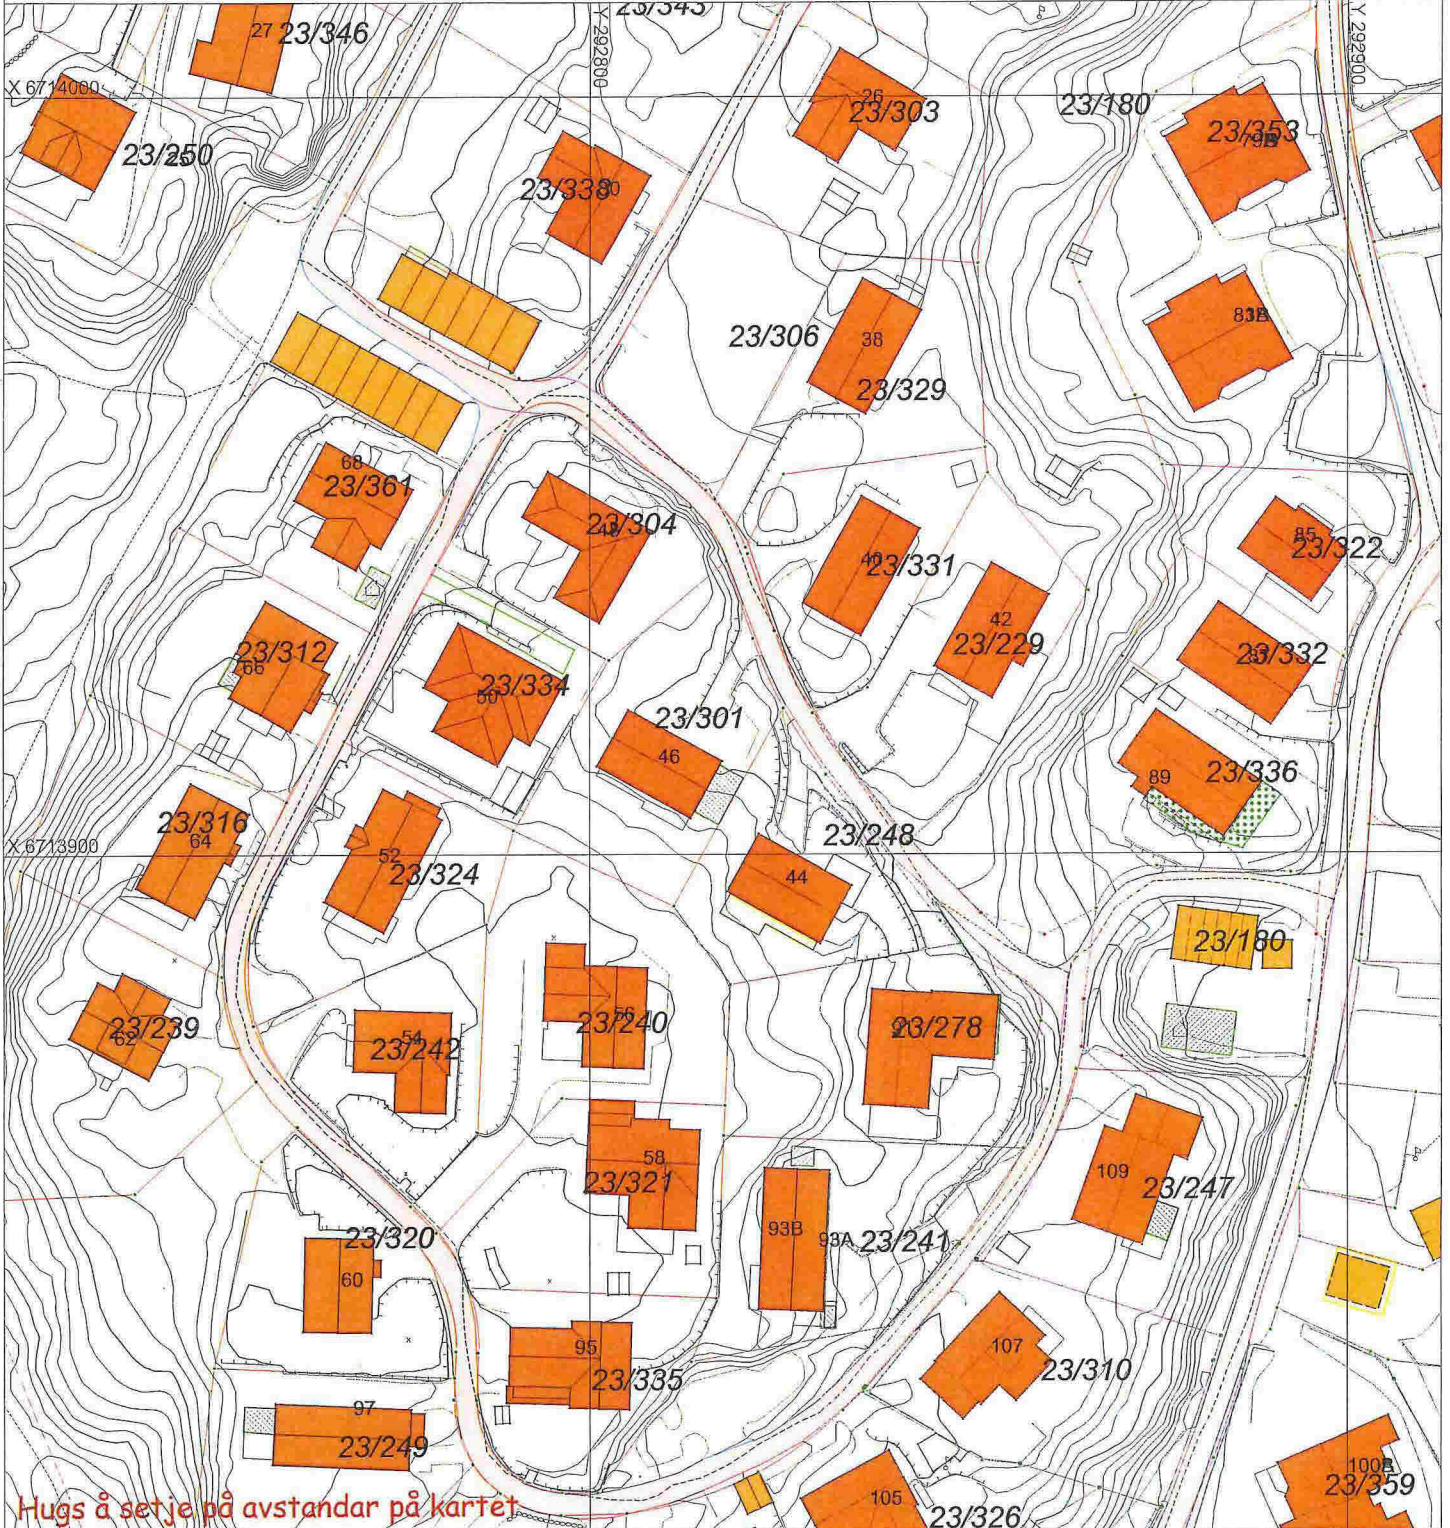

SITUASJONSPLAN

Tiltak

Underskrift Situasjonsplan

Dato