

Grensejustering mellom 1/245 og 1/247
 14.12.2018
 Målestokk 1:500
 Meland kommune

Y 295000


+ 1/19

Y 295050

X 6716700

X 6716650

3A

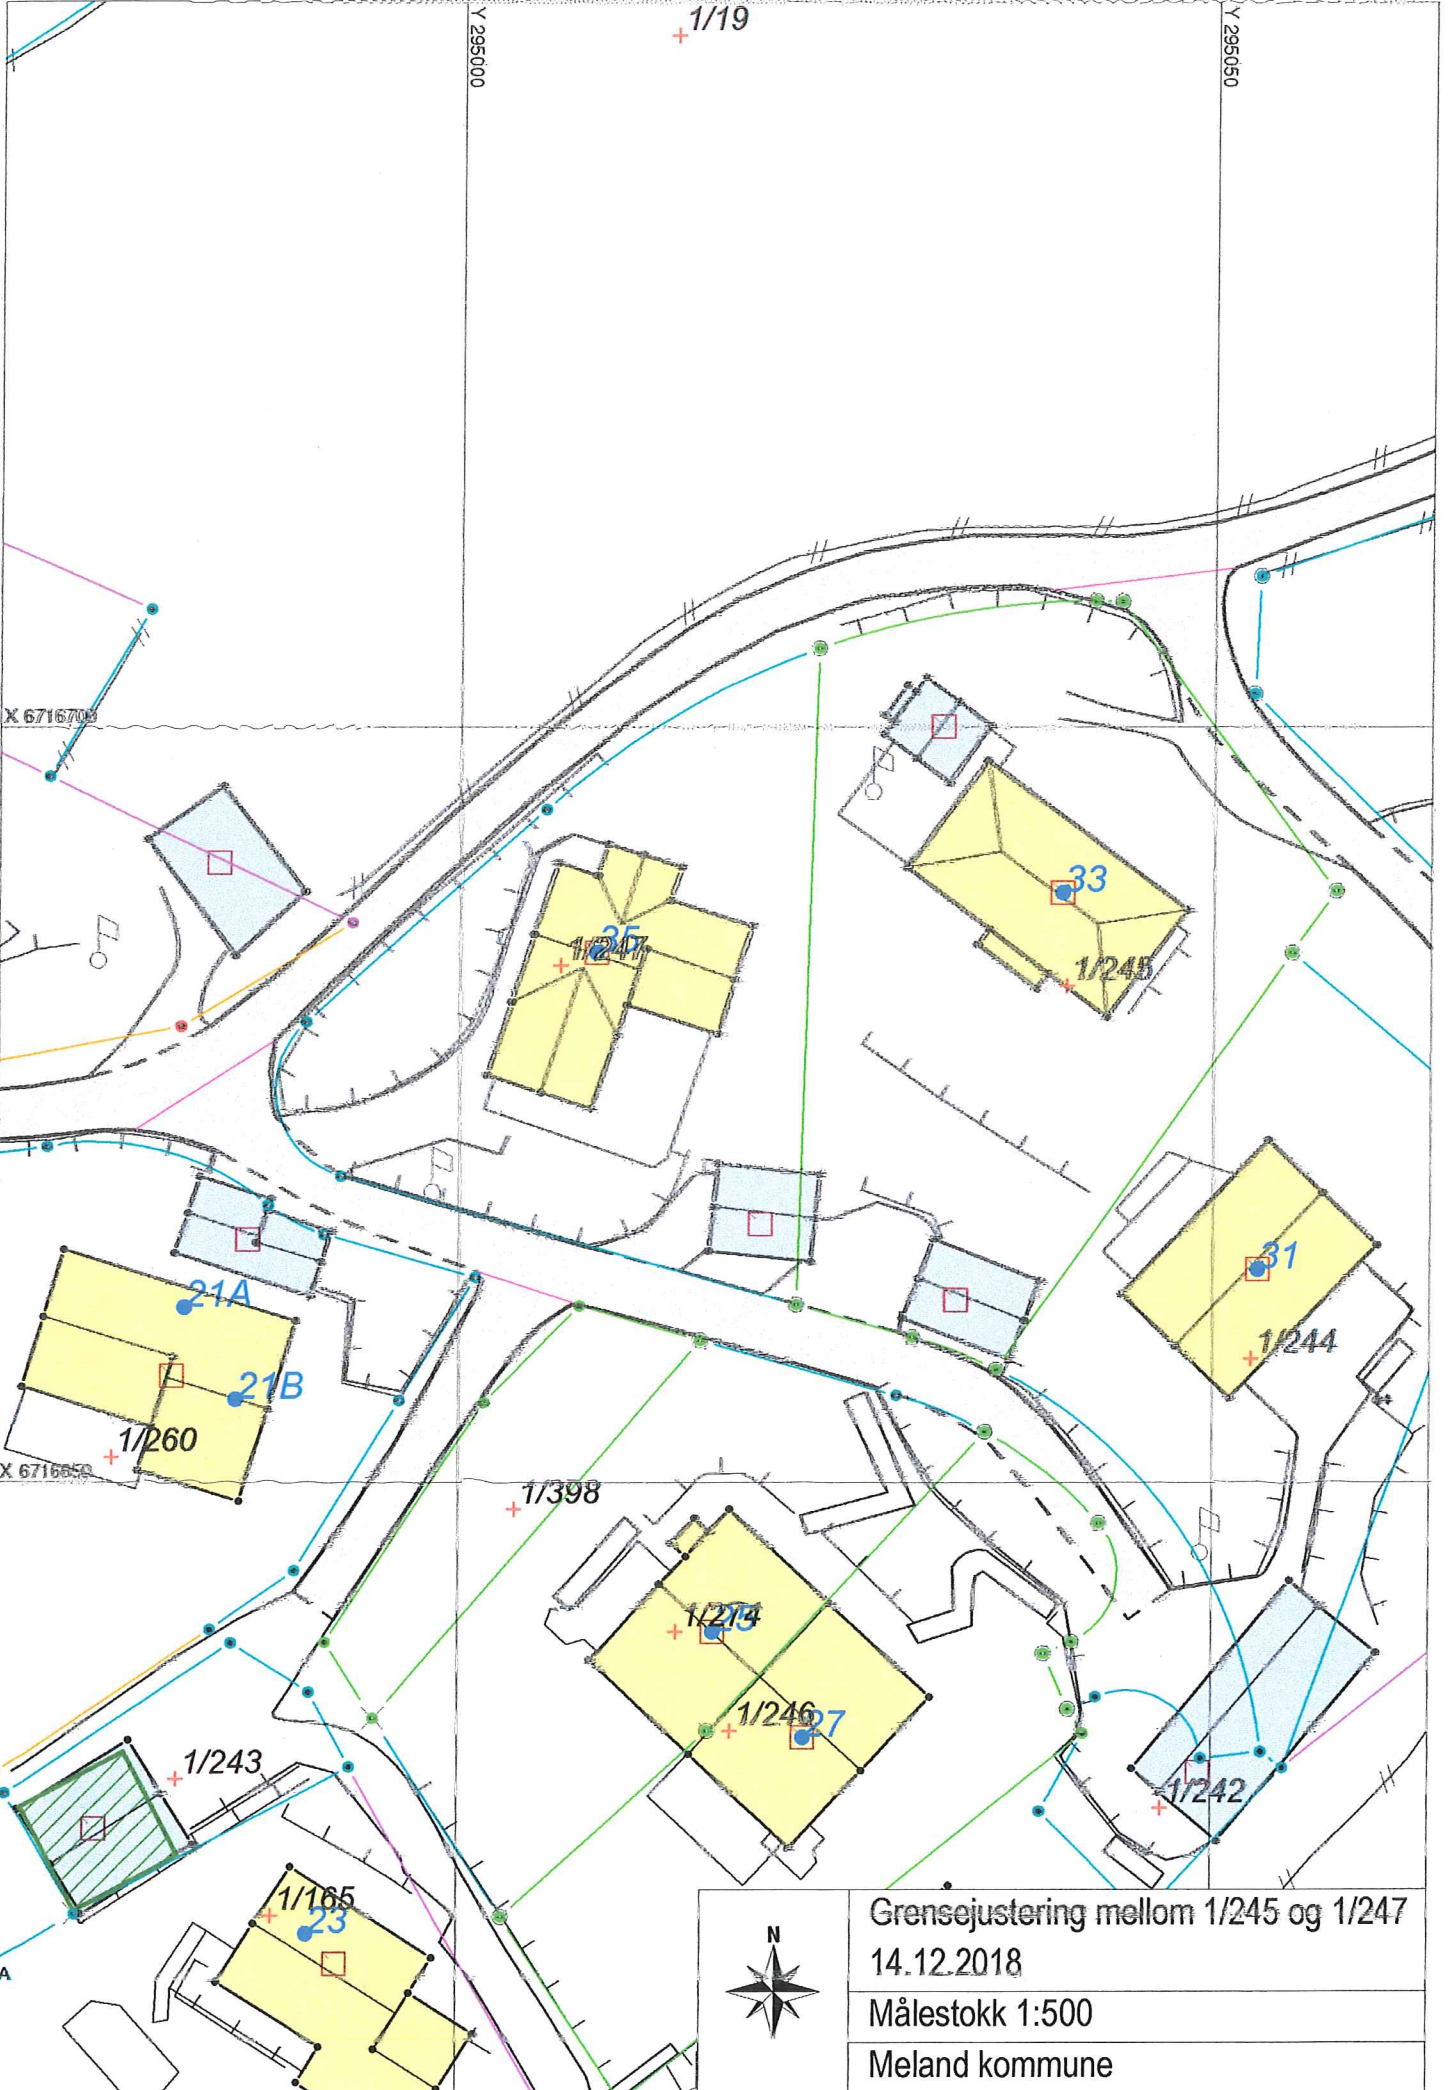

Grensejustering mellom 1/245 og 1/247
14.12.2018
Målestokk 1:500
Meland kommune