

SITUASJONSKART

Gnr/Bnr: Gnr 10 Bnr 52
Adresse:
Eigar/søkar: Blåklokka barnehage AS, Meland kommune

Kvalitet : FKB-B

Gjeldande plan : Kommuneplan
Planformål : Off. ell. priv tjenesteyting

Vår referanse: HOK

Sign.




MELAND
KOMMUNE



Målestokk: 1:1000
Dato: 04.04.2018

- | | | | |
|--|------------------------|--|------------|
| | Gjerde | | Bolighus |
| | Usikker eigedomsgrense | | Andre bygg |
| | Målt eigedomsgrense | | |

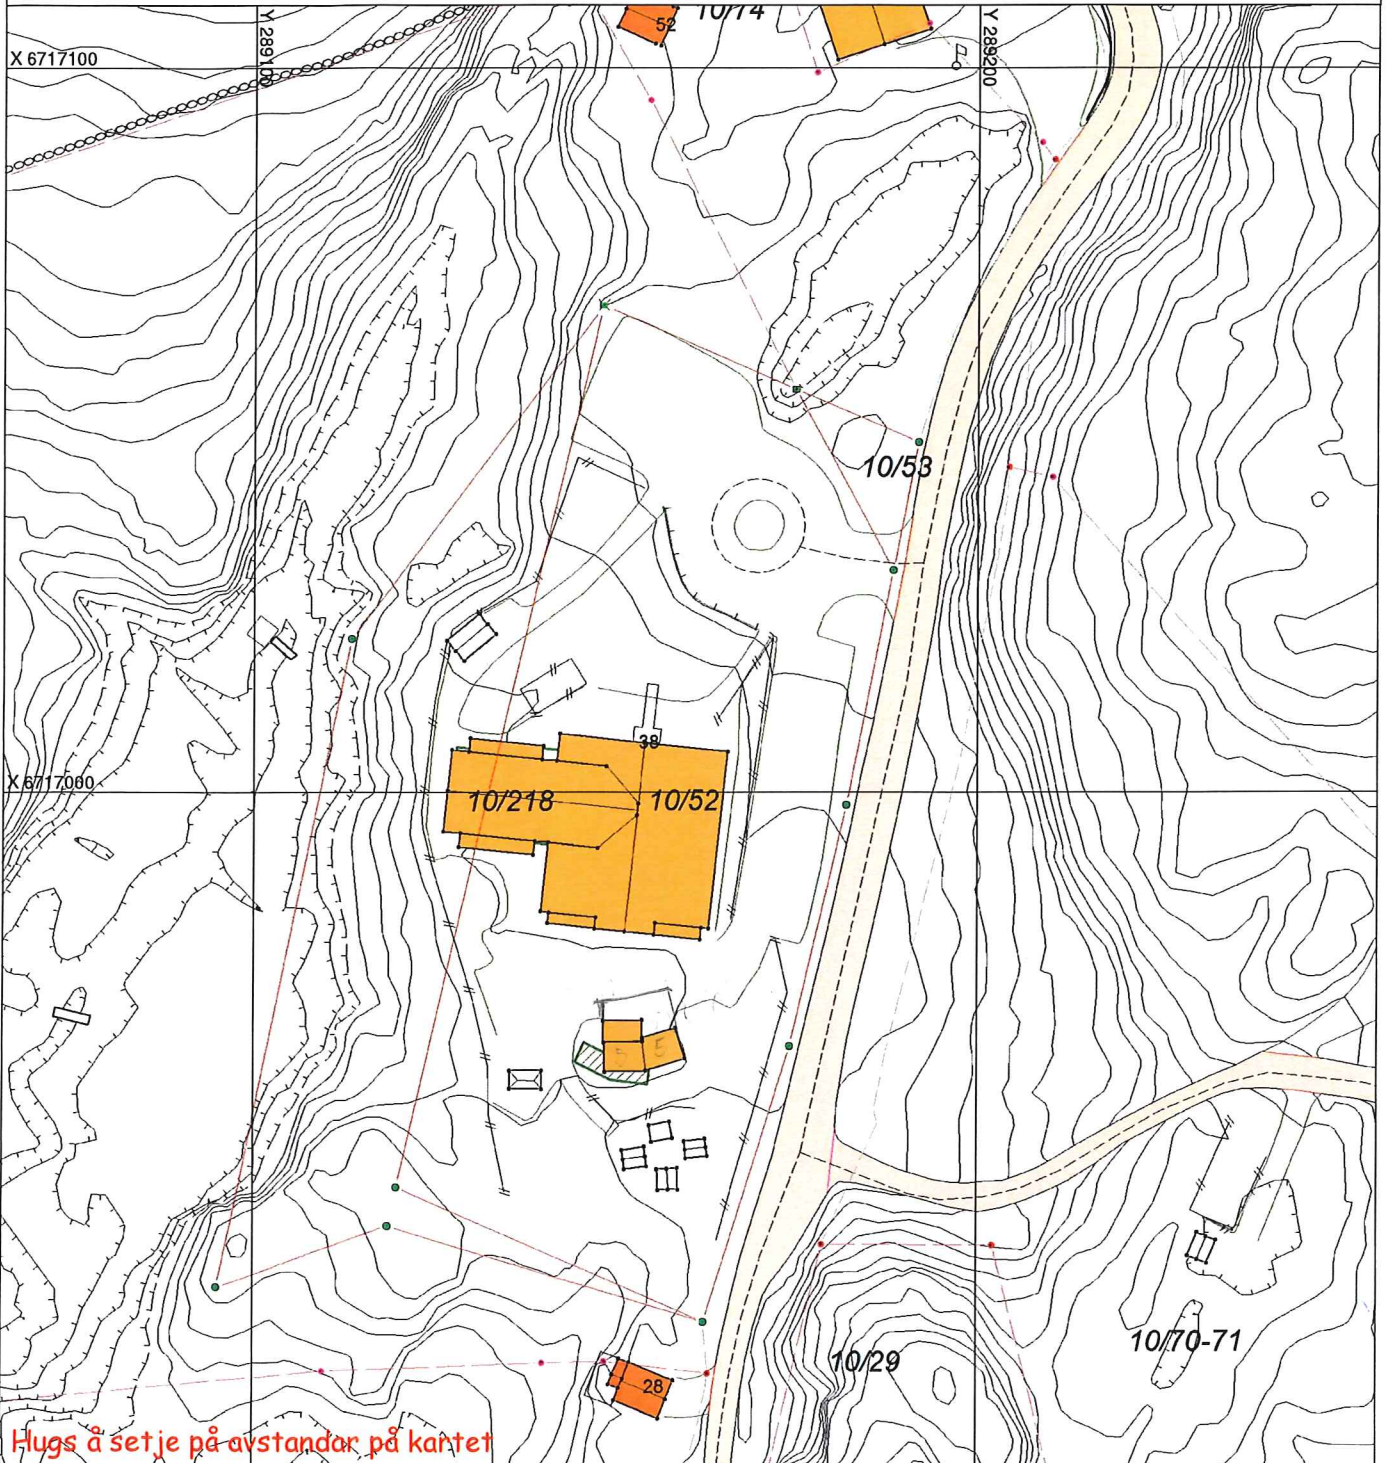


Hugs å setje på avstandar på kartet

SITUASJONSPLAN

Tiltak

Underskrift Situasjonsplan

Dato

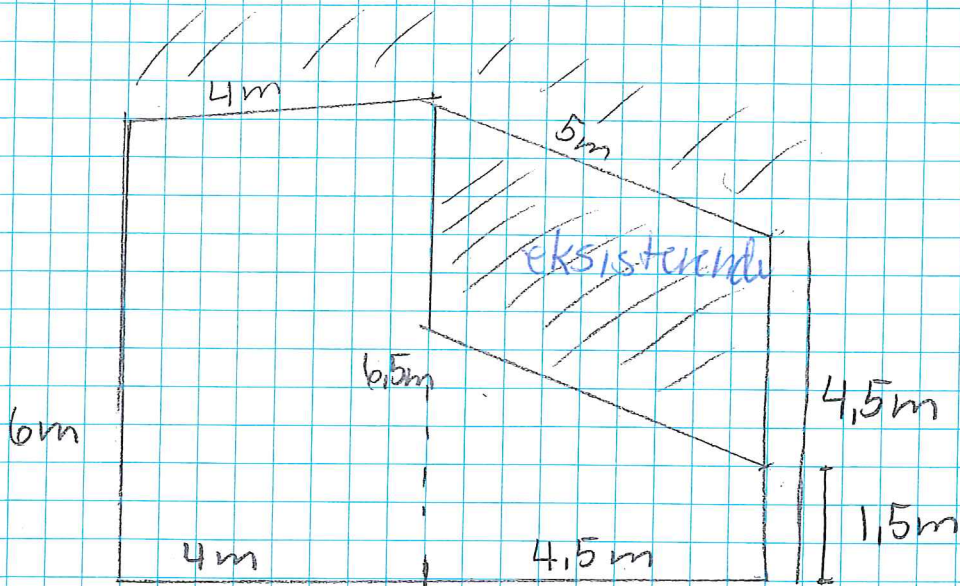

Lagt til ca $36,25 \text{ m}^2$