

SITUASJONSKART

Gnr/Bnr: 1/69, 95
Adresse: Solberget 22 og 28
Eigar/søkar: Linda Dale Mjåtveit, Hallgeir Mjåtveit og Margit Solberg

Kvalitet : FKB-B

Målestokk: 1:500
Dato: 14.02.2019



MELAND
KOMMUNE




Gjeldande plan : Reguleringsplan
Planformål : Bustad

Vår referanse: PAS

	Gjerde		Bolighus
	Usikker eigedomsgranse		Andre bygg
	Målt eigedomsgranse		

Sign.

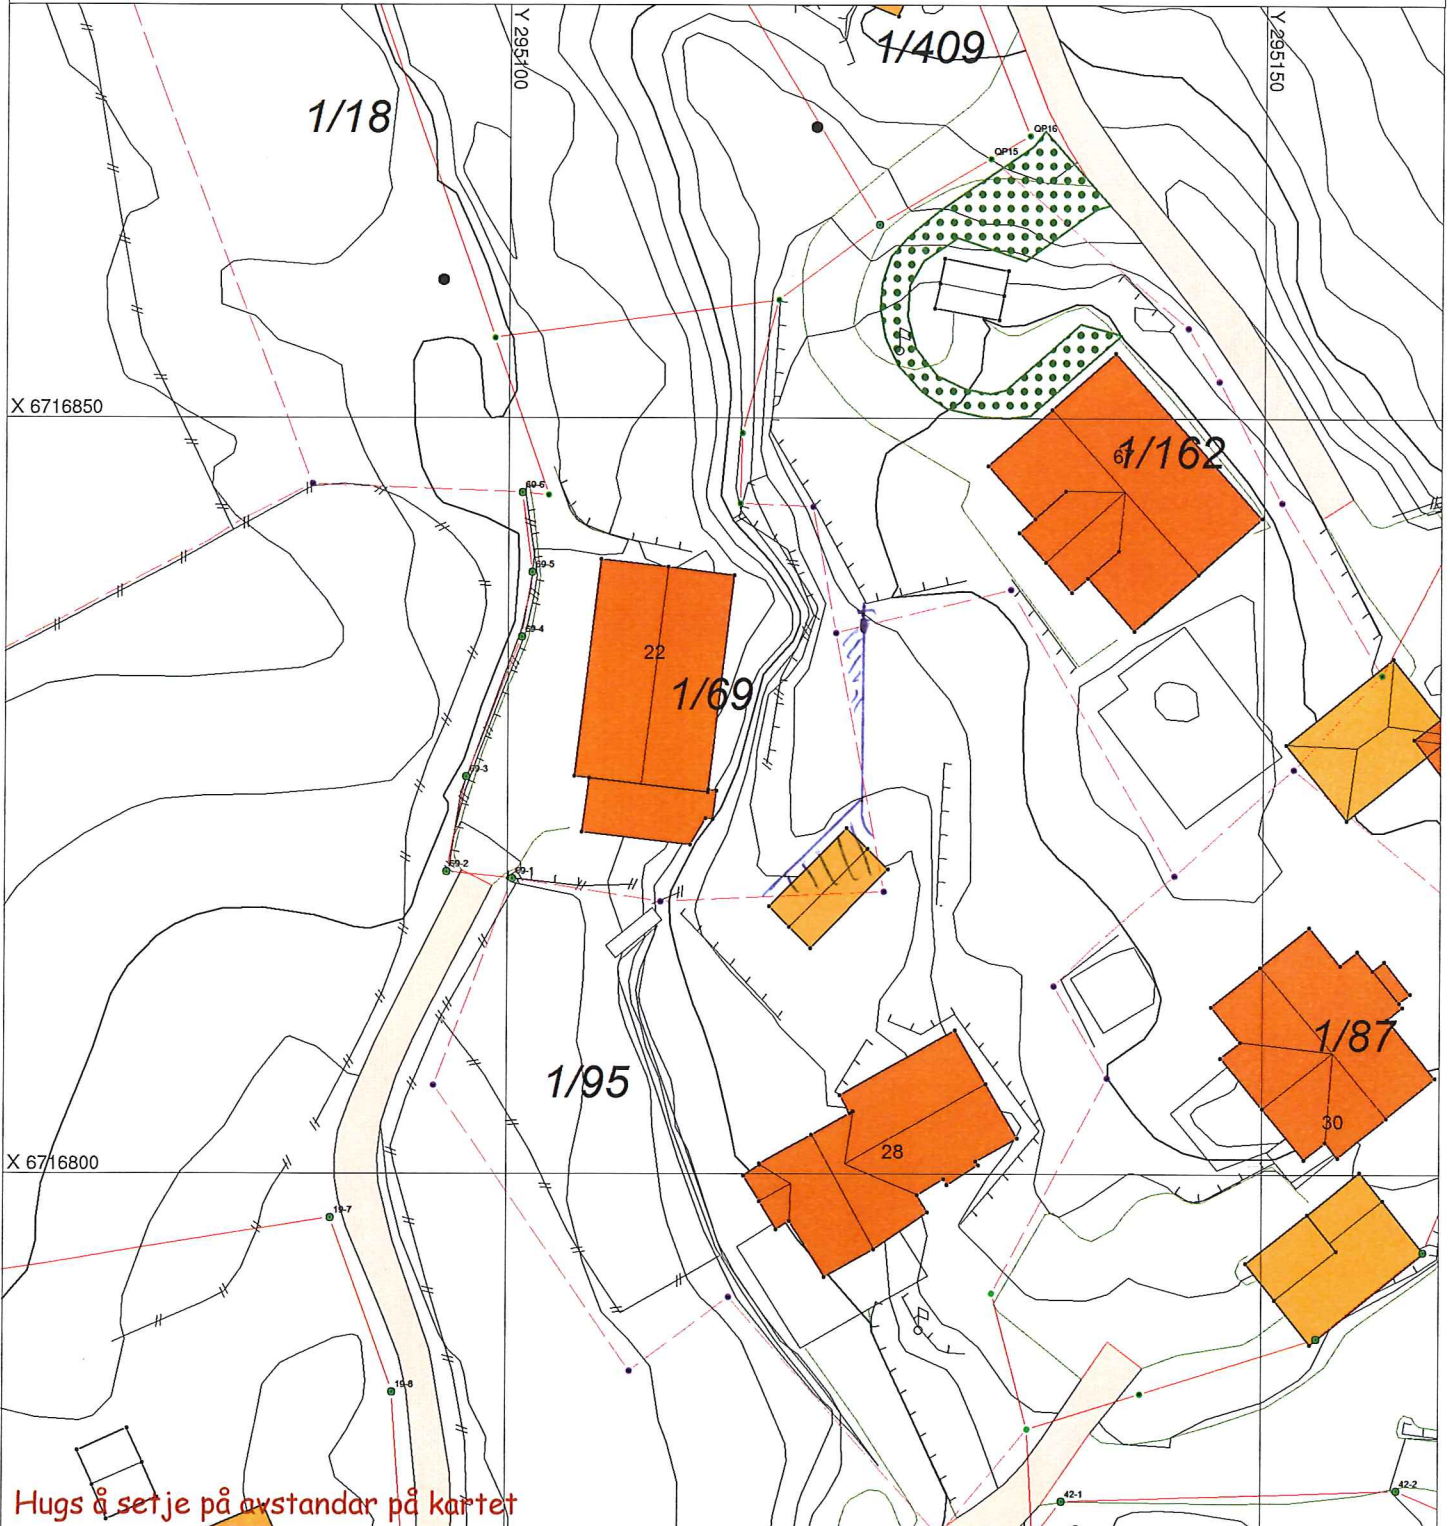

SITUASJONSPLAN

Tiltak

Underskrift Situasjonsplan

Dato