

D 1


SITUASJONSKART

Gnr/Bnr: 23/117
 Adresse: Grønlandsvegen 11
 Eigar/søkar: Jens Helge Bjordal
 Kvalitet: FKB-B
 Gjeldande plan: Reguleringsplan
 Planformål: Bustad
 Vår referanse: PAS

*Oppføring av
 Rukk./gjerde
 mellom
 gnr 23 bnr.
 117 og 112*




MELAND KOMMUNE

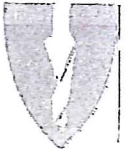

Målestokk: 1:500
 Dato: 19.02.2019

Sign.

- Gjerde
- Usikker eigedomsgrænse
- Målt eigedomsgrænse
- Bolighus
- Andre bygg

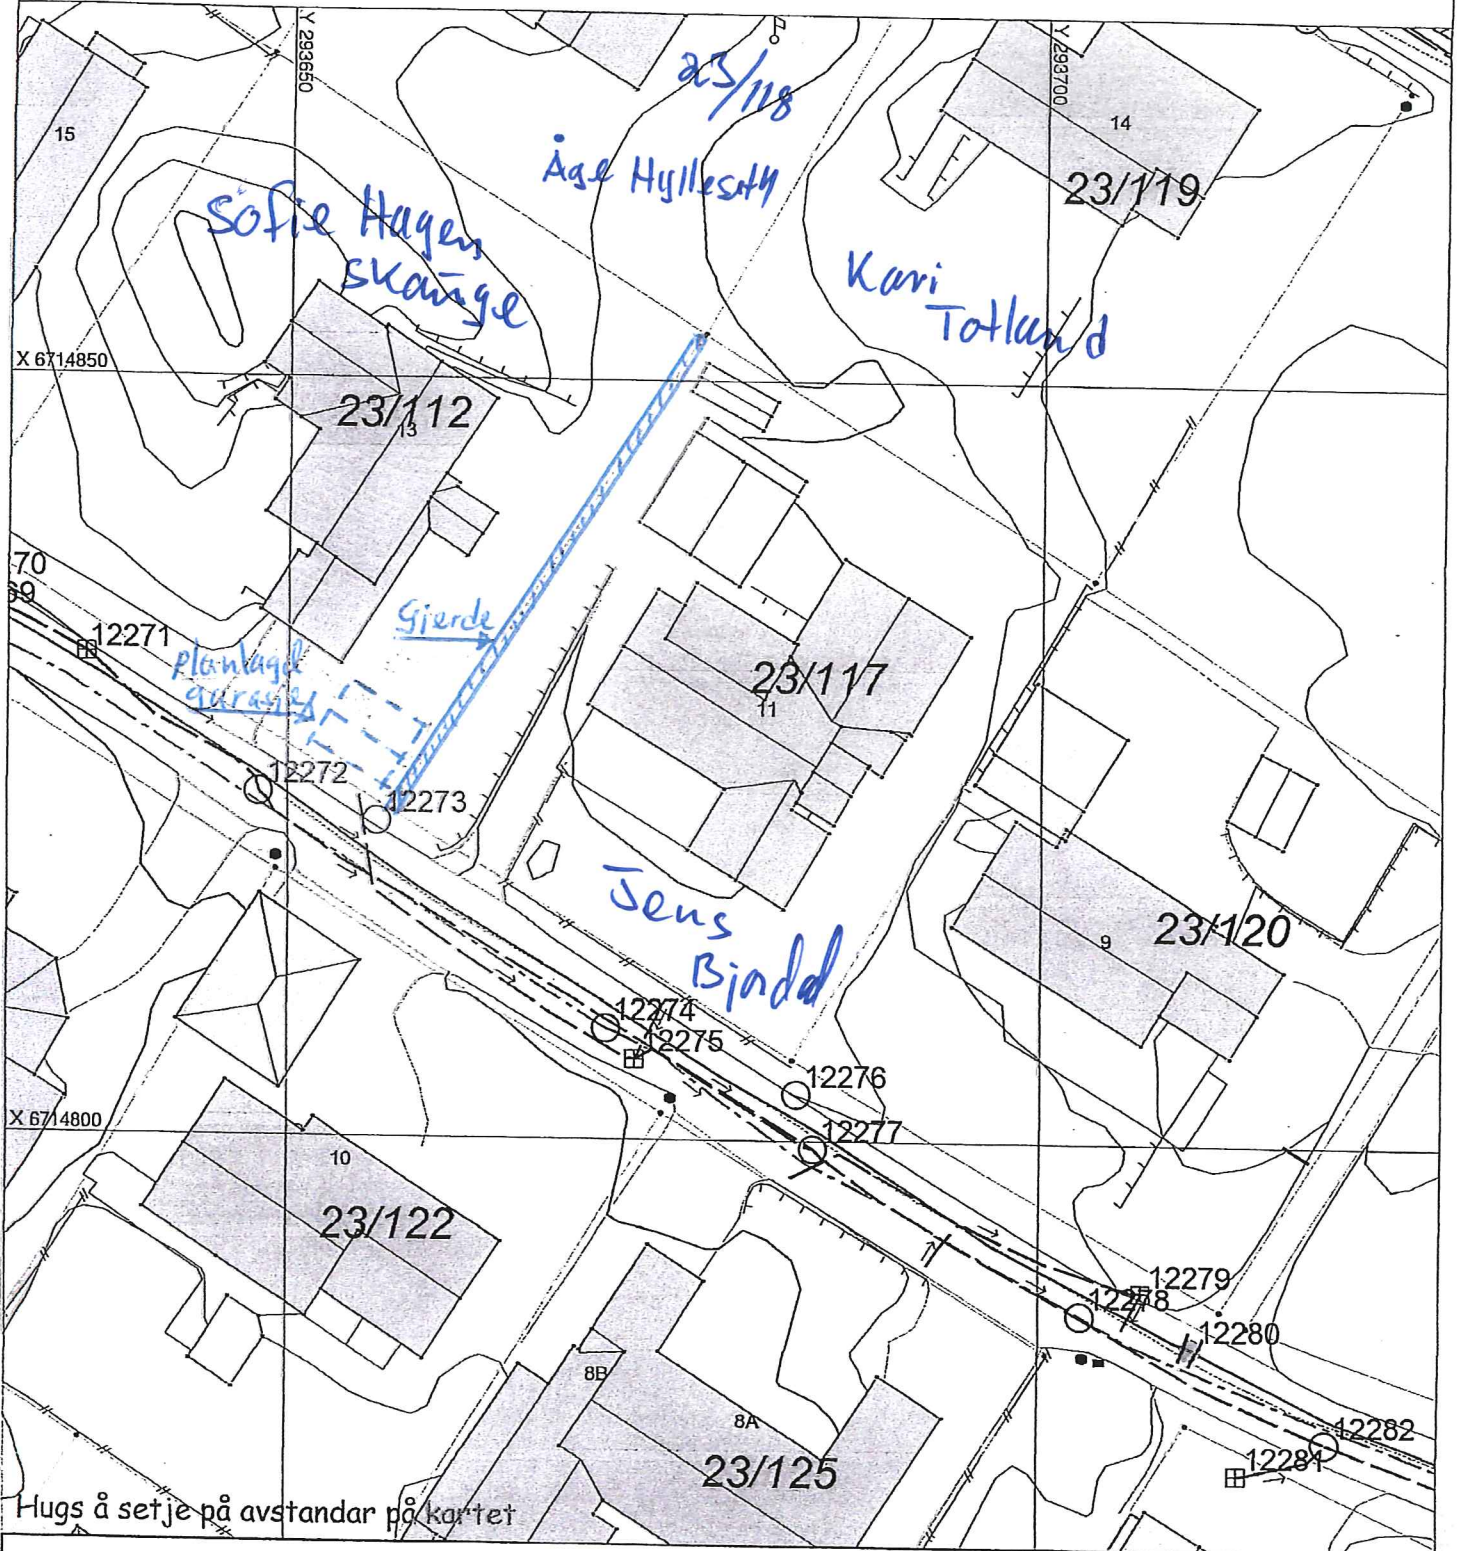

Hugs å setje på avstandar på kartet

SITUASJONSPLAN

Tiltak

20.02.2019
 Underskrift Situasjonsplan Dato