




FASADE MOT SYD-VEST

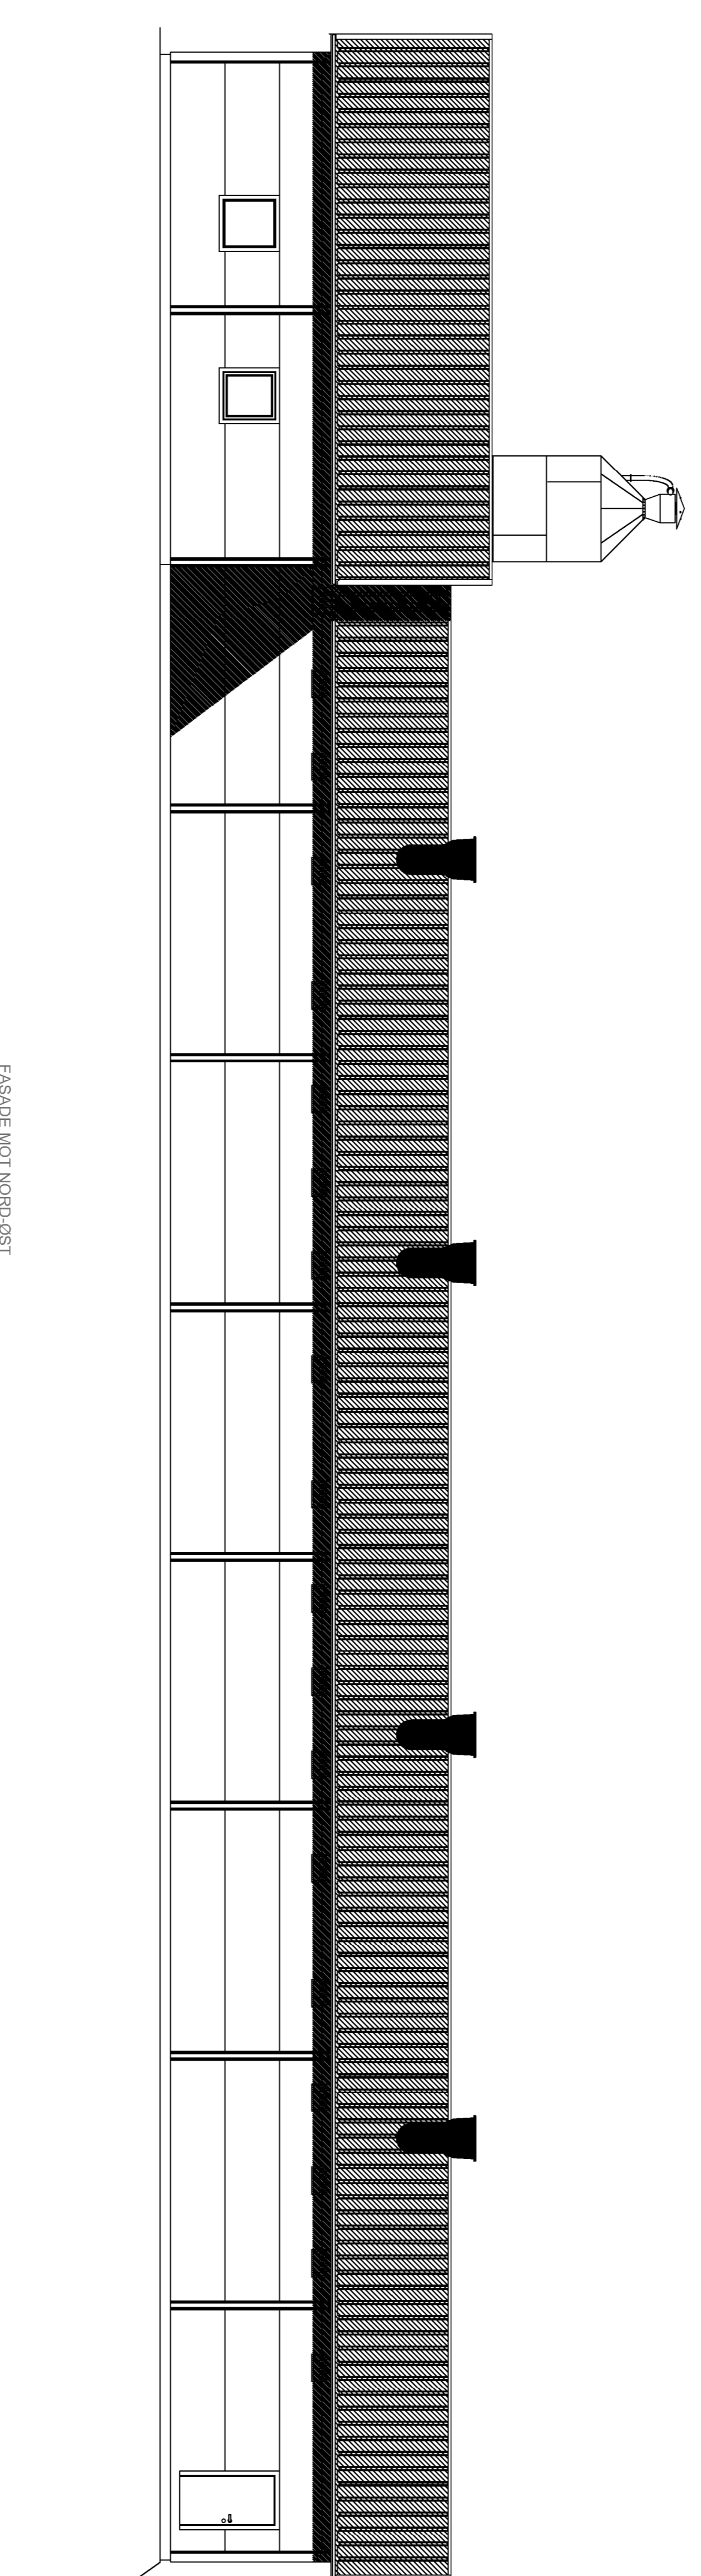

FASADE MOT NORD-ØST

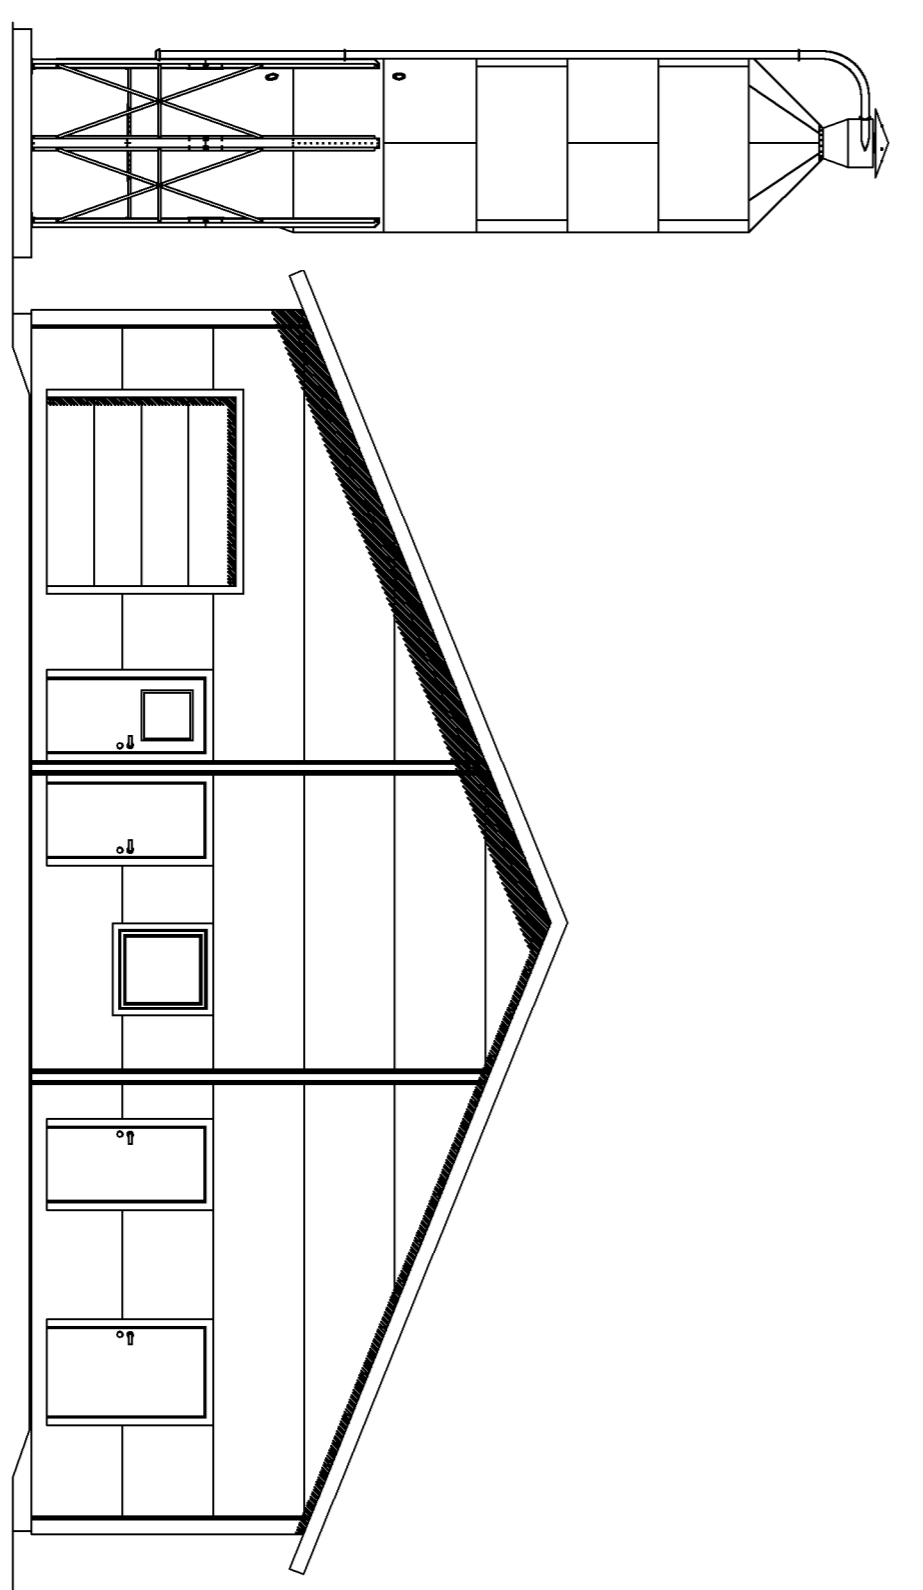

FASADE MOT SYD-ØST

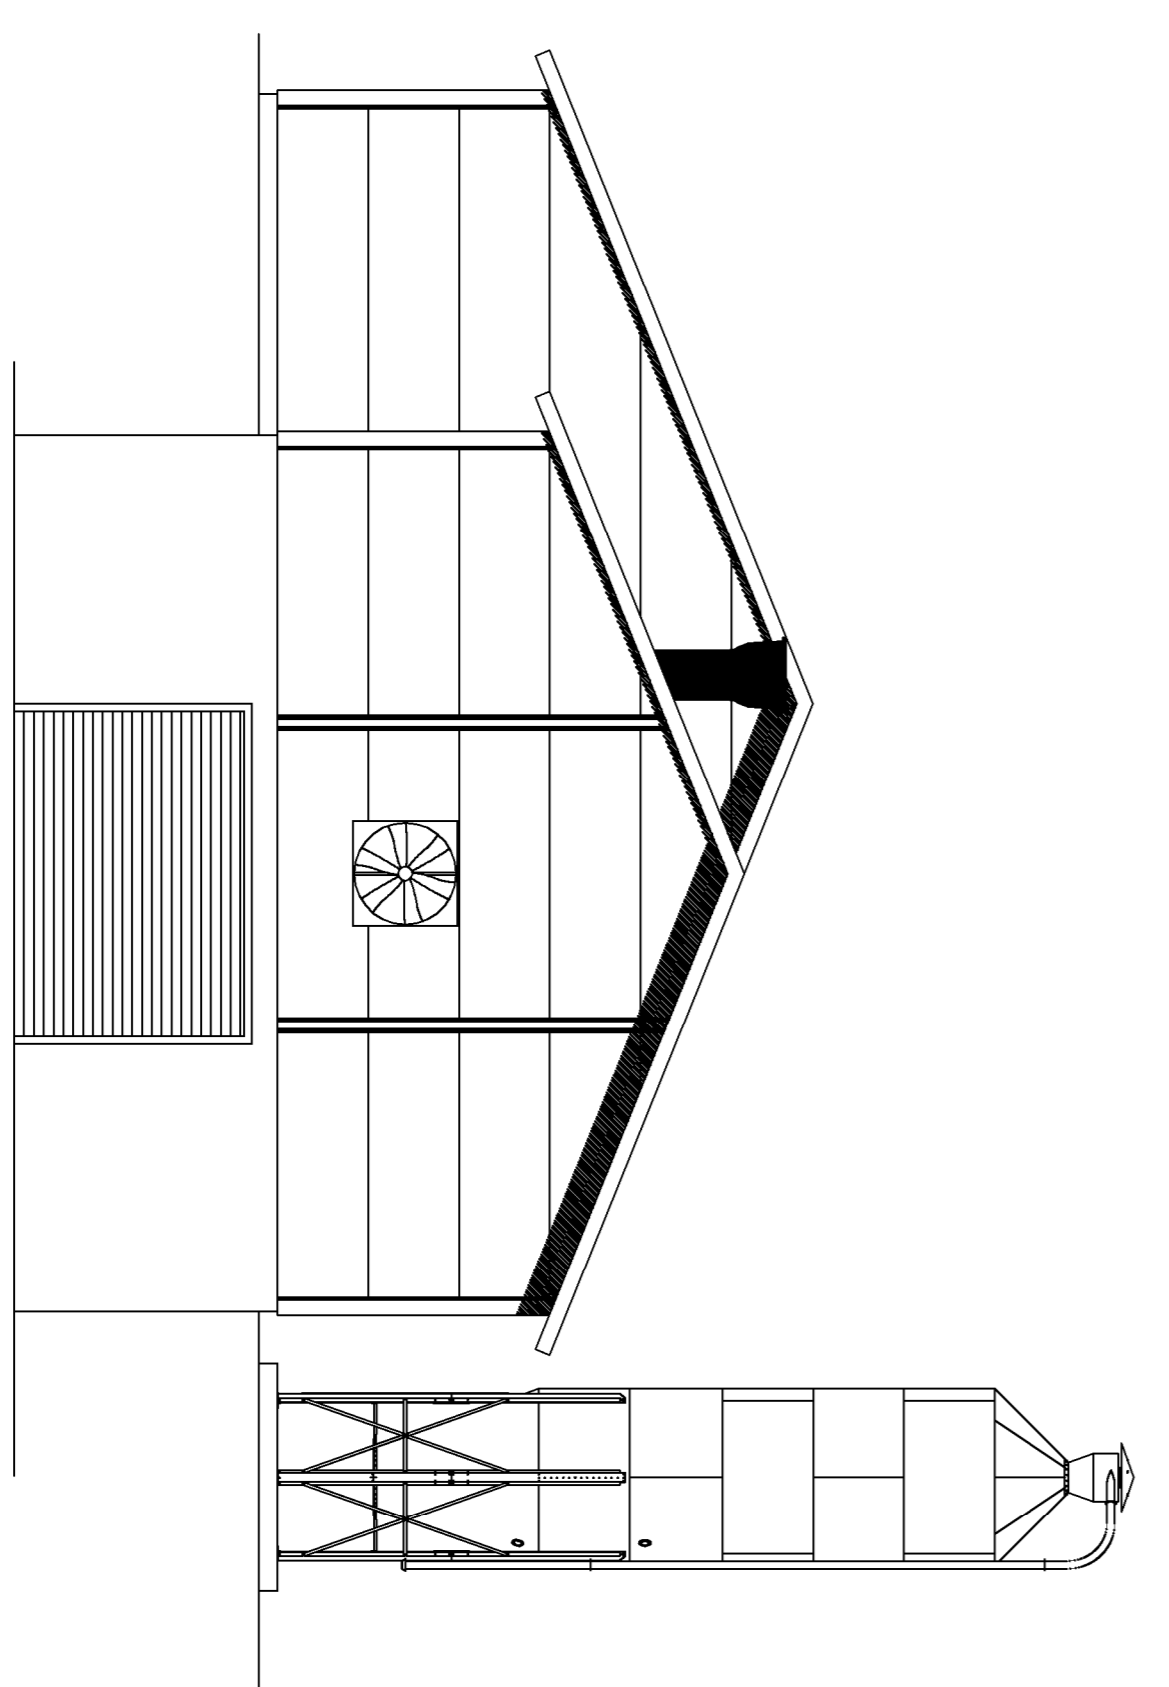

FASADE MOT NORD-VEST

Revisjonen		Revisjonsnummer	
Revisjon		Revisjon nr.	Rev. dato
1			
WENCHE OG ARNE PETERSEN		Prosjektleder	
VESTBYGDVEIEN 346, 59718 FREKHAUG		PMI	
		06.01.14	
NYBYGG HØNSEFJOS			
FASADER - SOM BYGD			
246		1:100	
246-A04			

NB: Tegningen må verken helt eller delvis kopieres eller den ytes ved tilkøp som Maløy Bygg AS ikke medvirker i.