



2. Etasje
1 : 100

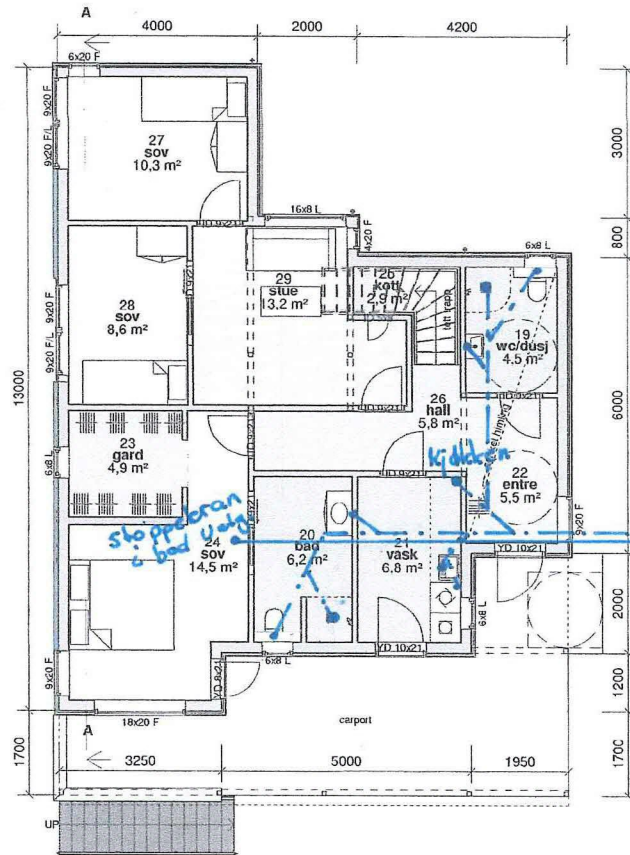

1. Etasje
1 : 100

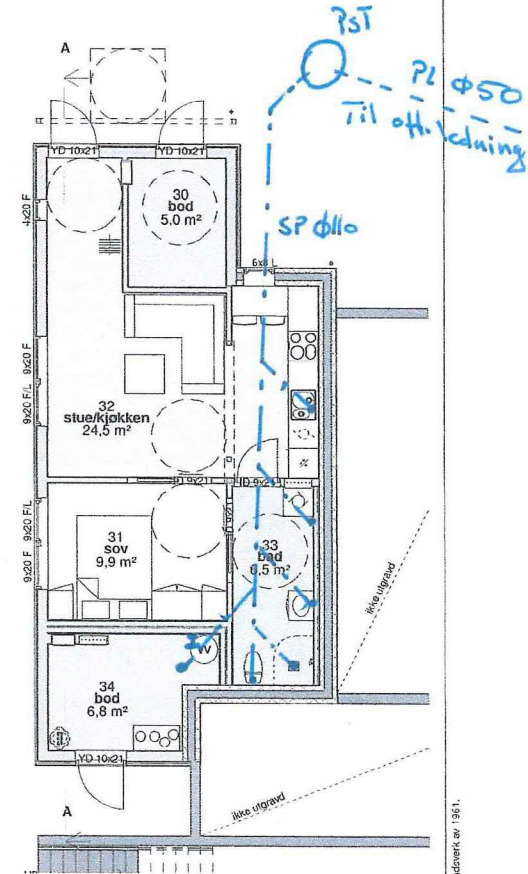

0. Underetasje
1 : 100

23.03.19
P.H.g
Hjelmås
VVS

D	Div. justeringer	ib	HHFR	09.03.19
C	Senket tak	ib	HHFR	05.03.19
B	Div. justeringer	ib	HHFR	05.03.19
A	Rev. iht. mail til	ib	HHFR	01.03.19
Rev.	Revisjonen gjelder	Utført	Kontr.	Dato

Anette Sofie & Torkell Bernsen
Enebolig 23/586
Grenlandsvegen 17B, Frekhaug Mland kommune

Målestokk 1 : 100
Dato 25.01.19
Tegnet ib
Kontr. HHFR



Hellvik Hus AS
Jerveveien 1250, 4375 Hellvik
51 46 16 00
firmapost@hellvikhus.no
www.hellvikhus.no

Prosjekt status Skisse
Tegning nr. A-02
Prosjekt nr.
Tittel Plan

Denne tegning er var eiendoms og må ikke utleimes eller offentliggjøres uten tillatelse fra arkitektfirmaet. 1951.