


# ambita

Kommune: 1256 Meland  
Eiendom: 1256/27/35/0/0




Målestokk 1:1000  
Dato: 5.9.2017

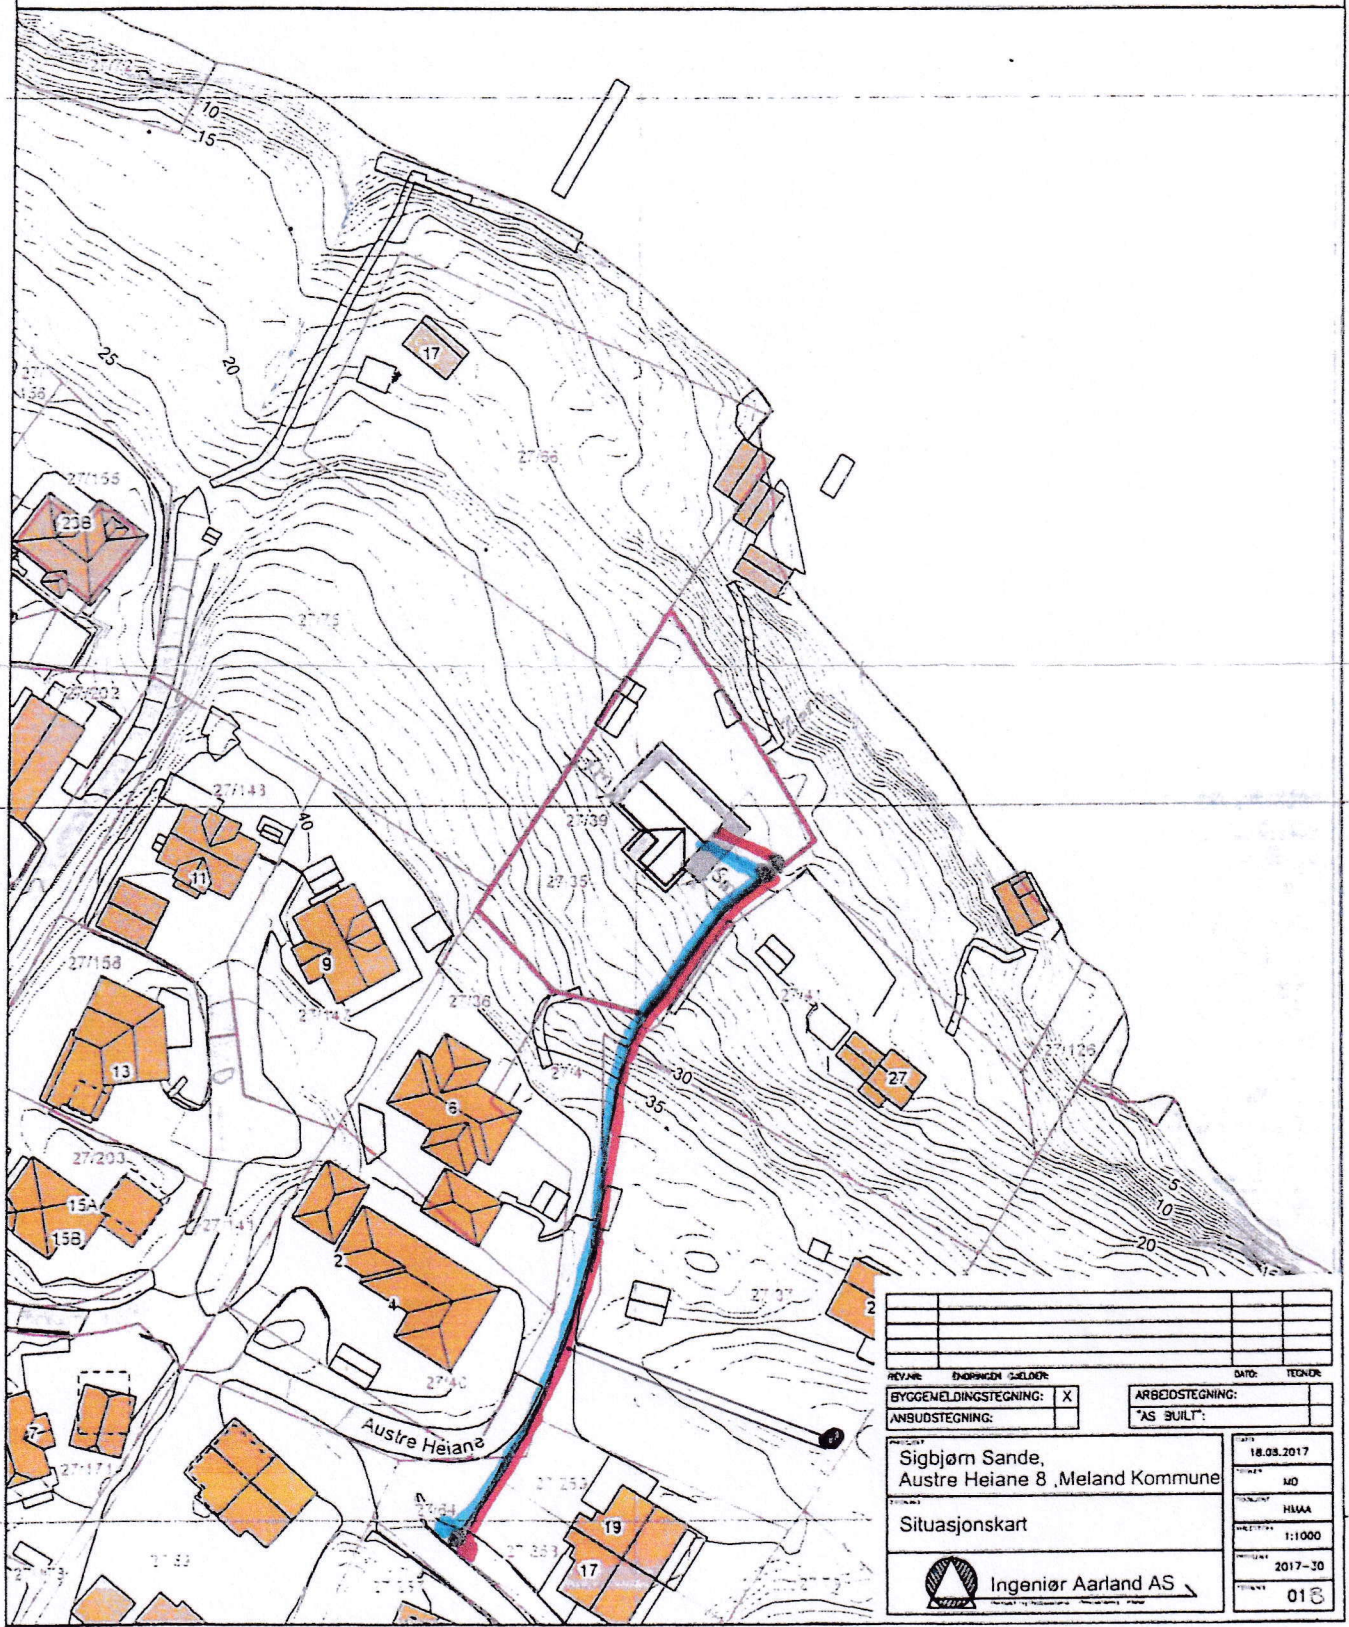

169#1153:dc4c944b-e224-4079-9994-70a6059b5c47:25

REVISJON:	ENDRINGEN:	SÆLDER:	DATE:	TEKNER:
BYGGEMELDINGSTEGNING:	X	ARBØDSTEGNING:		
ANSØDSTEGNING:		"AS BUILT":		
Sigbjørn Sande, Austre Heiane 8, Meland Kommune			Dato: 18.03.2017	
Situasjonsskart			Skala: MD	
			HMAA	
1:1000			2017-20	
018				

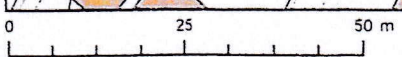

Kartgrunnlag: Geovekst - 8193  
Det tas forbehold om feil og mangler i kartet.  
Kartet kan ikke benyttes i byggesaksbehandling