




Vedlegg D-1

TEGNFORKLARING

- NYBYGG
- MUR
- SKRÅNING
- ADKOMST/PARKERING
- TEIGGRENSE

**Siktkrav ihht. HB N100 (SVV):**  
 Fartsgrense: 50 km/t  
 ÅDT (antatt) > 50 kjt.  
 L1 = 45 m og L2 = 4 m.

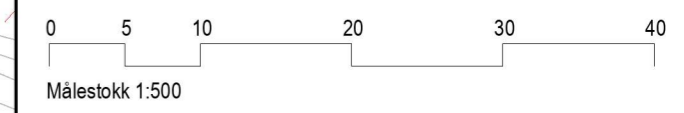

**Sagstad Kassefabrikk**  
 Meland 18/92  
 Øvre Sagstad 4

Oppdragsgiver  
**Sagstad Kassefabrikk AS**



**HELGESEN TEKNISKE BYGG AS**  
 5281 Valestrandsfossen  
 T: 56 19 34 00 www.htb.no

Prosjektnr. 2892	Dato 18.09.2018	Fase Søknad
---------------------	--------------------	----------------

**Situasjonsplan**

Tegningsnummer <b>A-100</b>	Målestokk 1 : 500 / A3	Tegn. SK
--------------------------------	---------------------------	-------------