


Vedlegg E-4

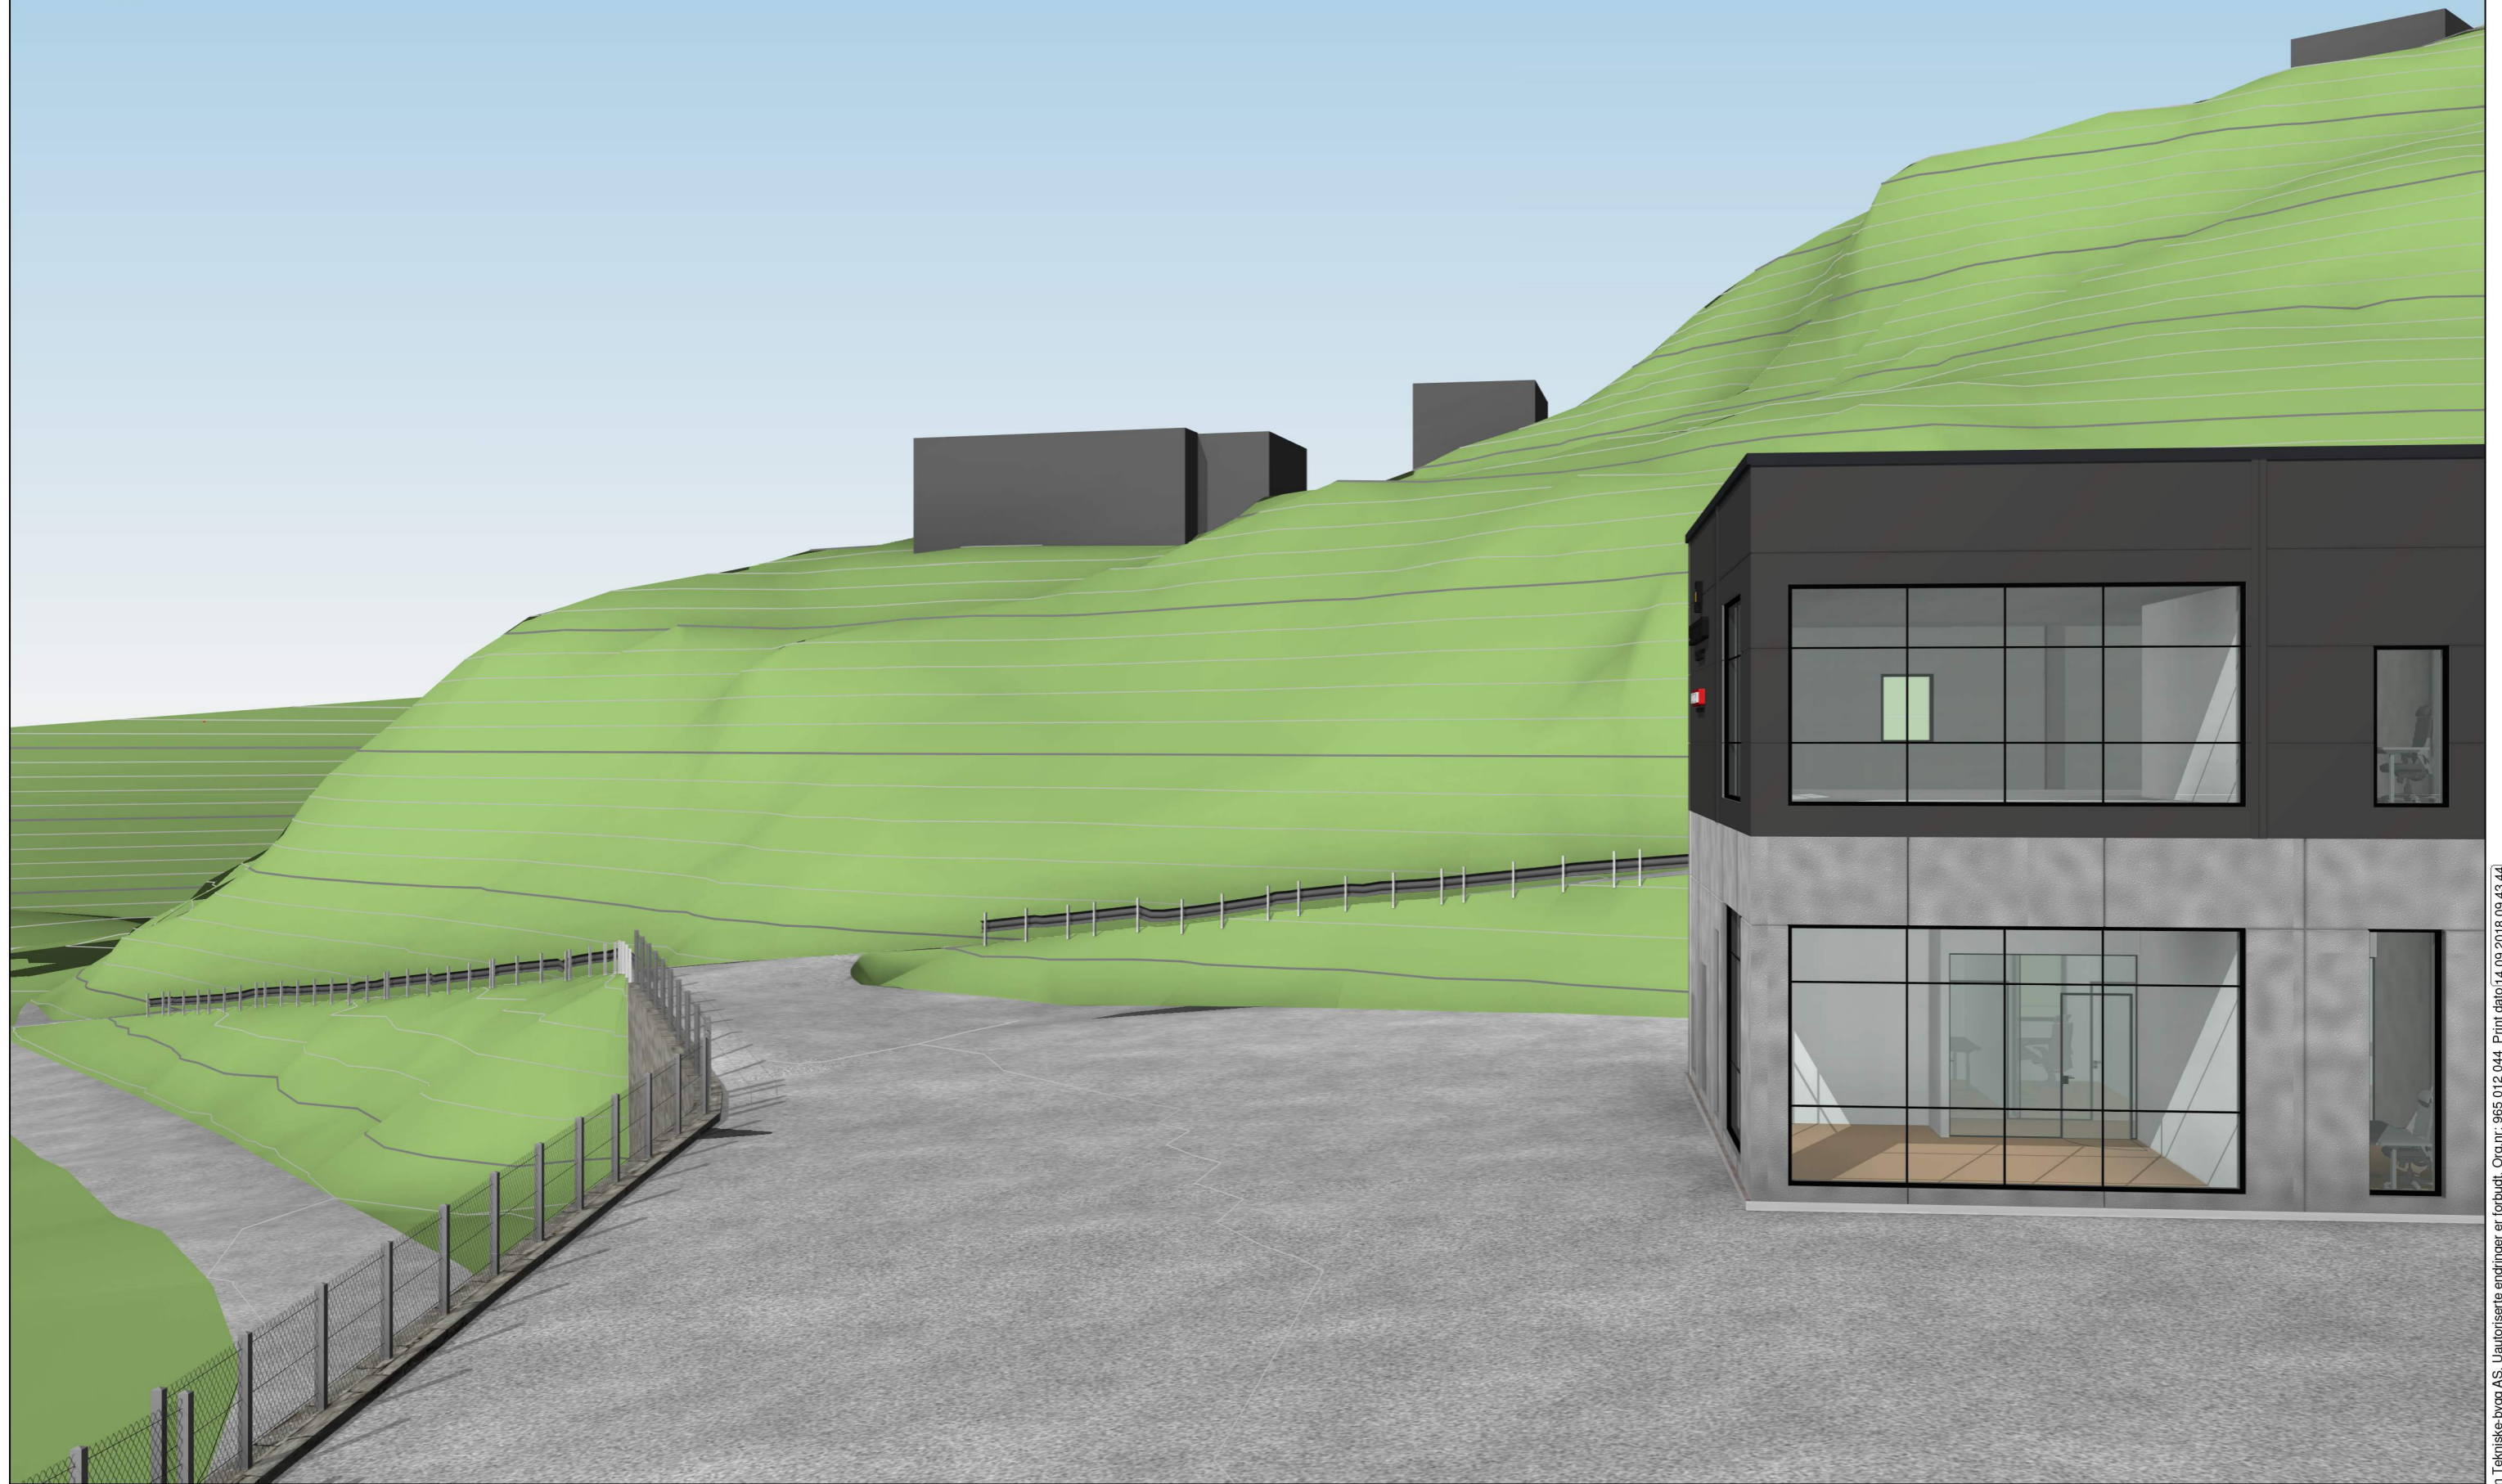

**HELGESEN TEKNISKE BYGG AS**  
5281 Valestrandsfossen  
T: 56 19 34 00    www.htb.no

Oppdragsgiver  
**Sagstad Kassefabrikk AS**

Meland  
Øvre Sagstad 4

18/92

Prosjektnr.  
2892

Prosjekt  
**Sagstad Kassefabrikk**

Målestokk  
/ A3

Tegning  
**Perspektiv - Ny avkjørsel**

Tegn.  
SK

Kontr.  
-

Tegningsnummer  
**A-320**

Dato  
**14.09.2018**

Bruksområde: Søknad