


Elvaåsen byggetrinn 2-3

BK05-BK16

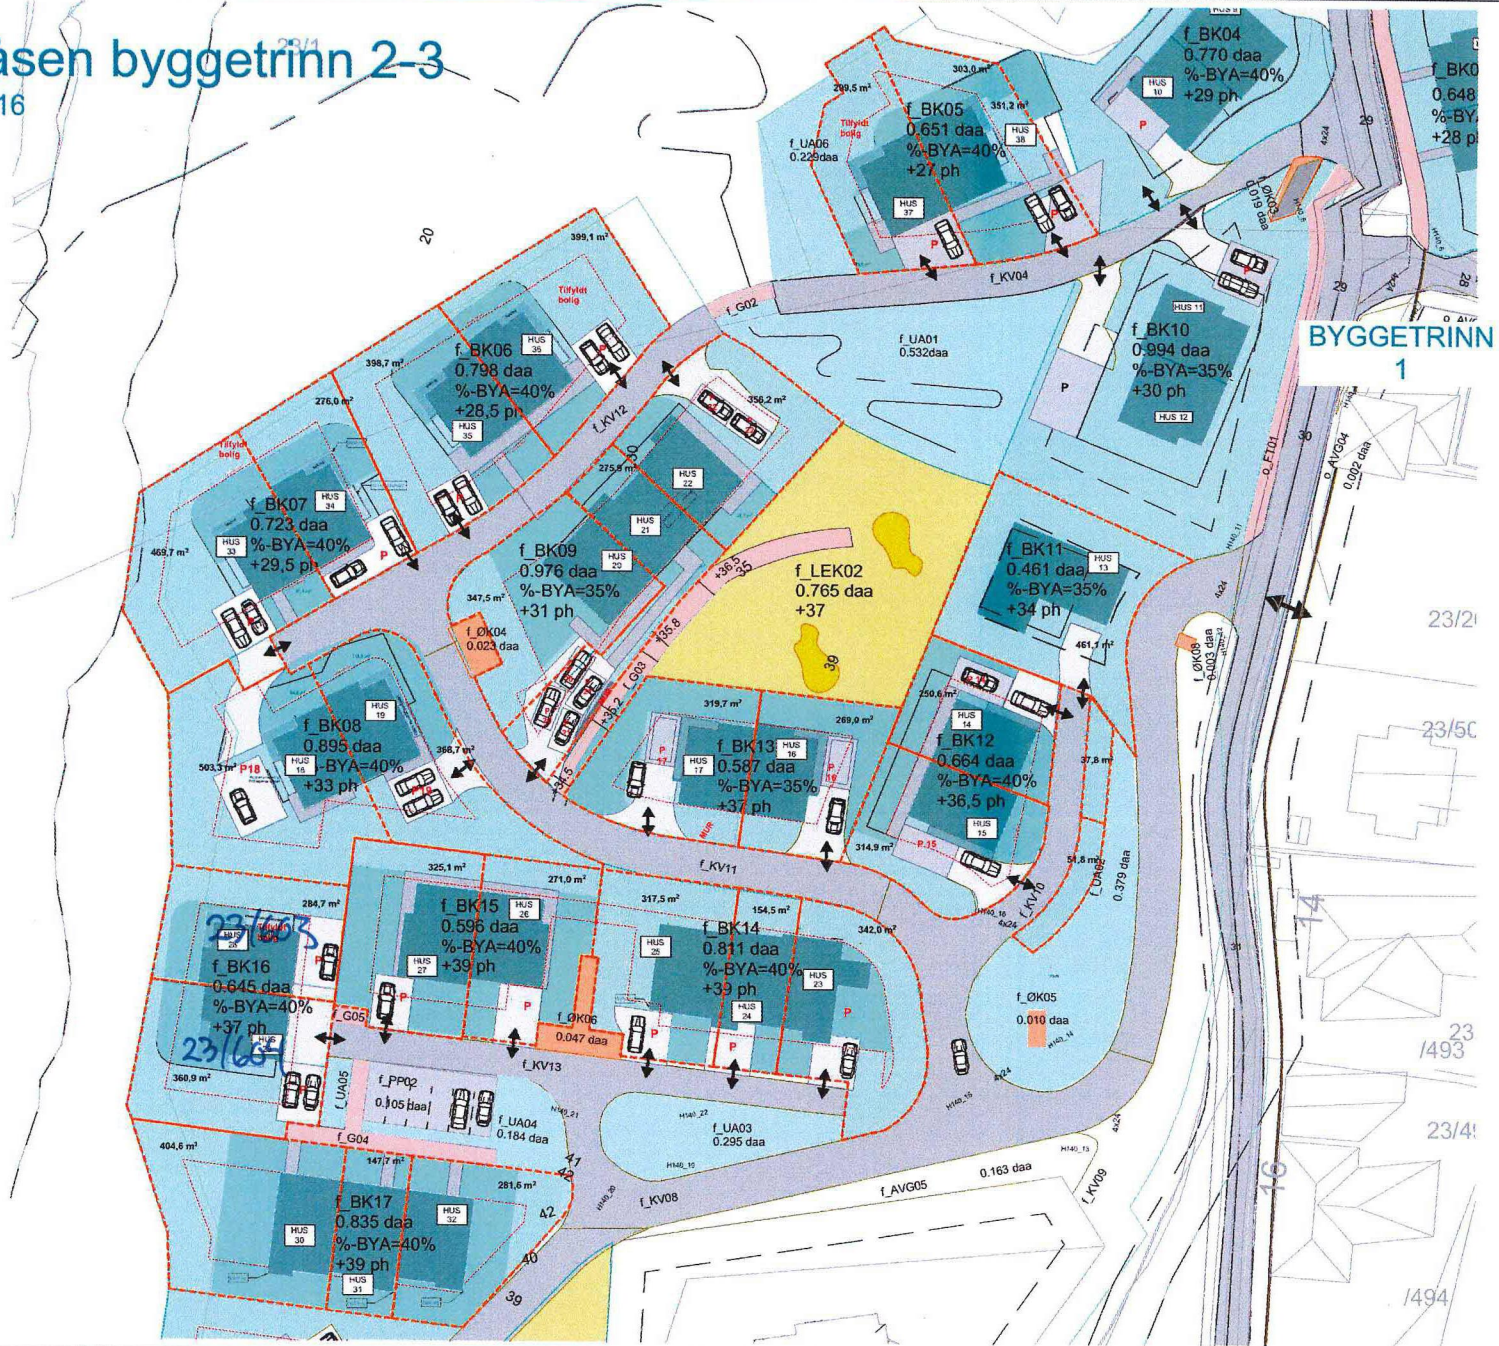

Elvaåsen Elvaåsen, Meland Kommune tiltakshaver: Boligbygg Vest AS NBI Tegninger/konseptet er TysseLand Arkitektur AS sin eiendom og tilhørende rettigheter iht til åndsverkløven inntil noe annet er avtalt/kontraktstestet	Fase: SØK	Grn/Bnr: 23/567	Rev.nr.: 00	Dato revidert: 06.08.2018	Dato opprettet: 06.08.2018	TysseLand Arkitektur AS Strandgaten 19 5013 Bergen olafia@tyark.no tlf. 97 43 94 70
	Type tegning: Situasjonsplan fradeling_byggetrinn 2-3	Prosjekt nr.: 1518	Tegningsnr.: A10-6	sign: kontroll: OZ TT	Målestokk: 1:600 (A3)	tyark