

D-1

### SITUASJONSKART

Gnr/Bnr: 10/212  
Adresse: Holsbergstien 62 og 64  
Eigar/søkar: \_\_\_\_\_

Kvalitet : FKB-B

Målestokk: 1:500  
Dato: 08.01.2019




MELAND  
KOMMUNE



Gjeldande plan : Reguleringsplan  
Planformål : Bustad  
Vår referanse: PAS

- //--- Gjerde
- - - - - Usikker eigedomsgrense
- ..... Målt eigedomsgrense
- Bolighus
- Andre bygg

Sign. ....

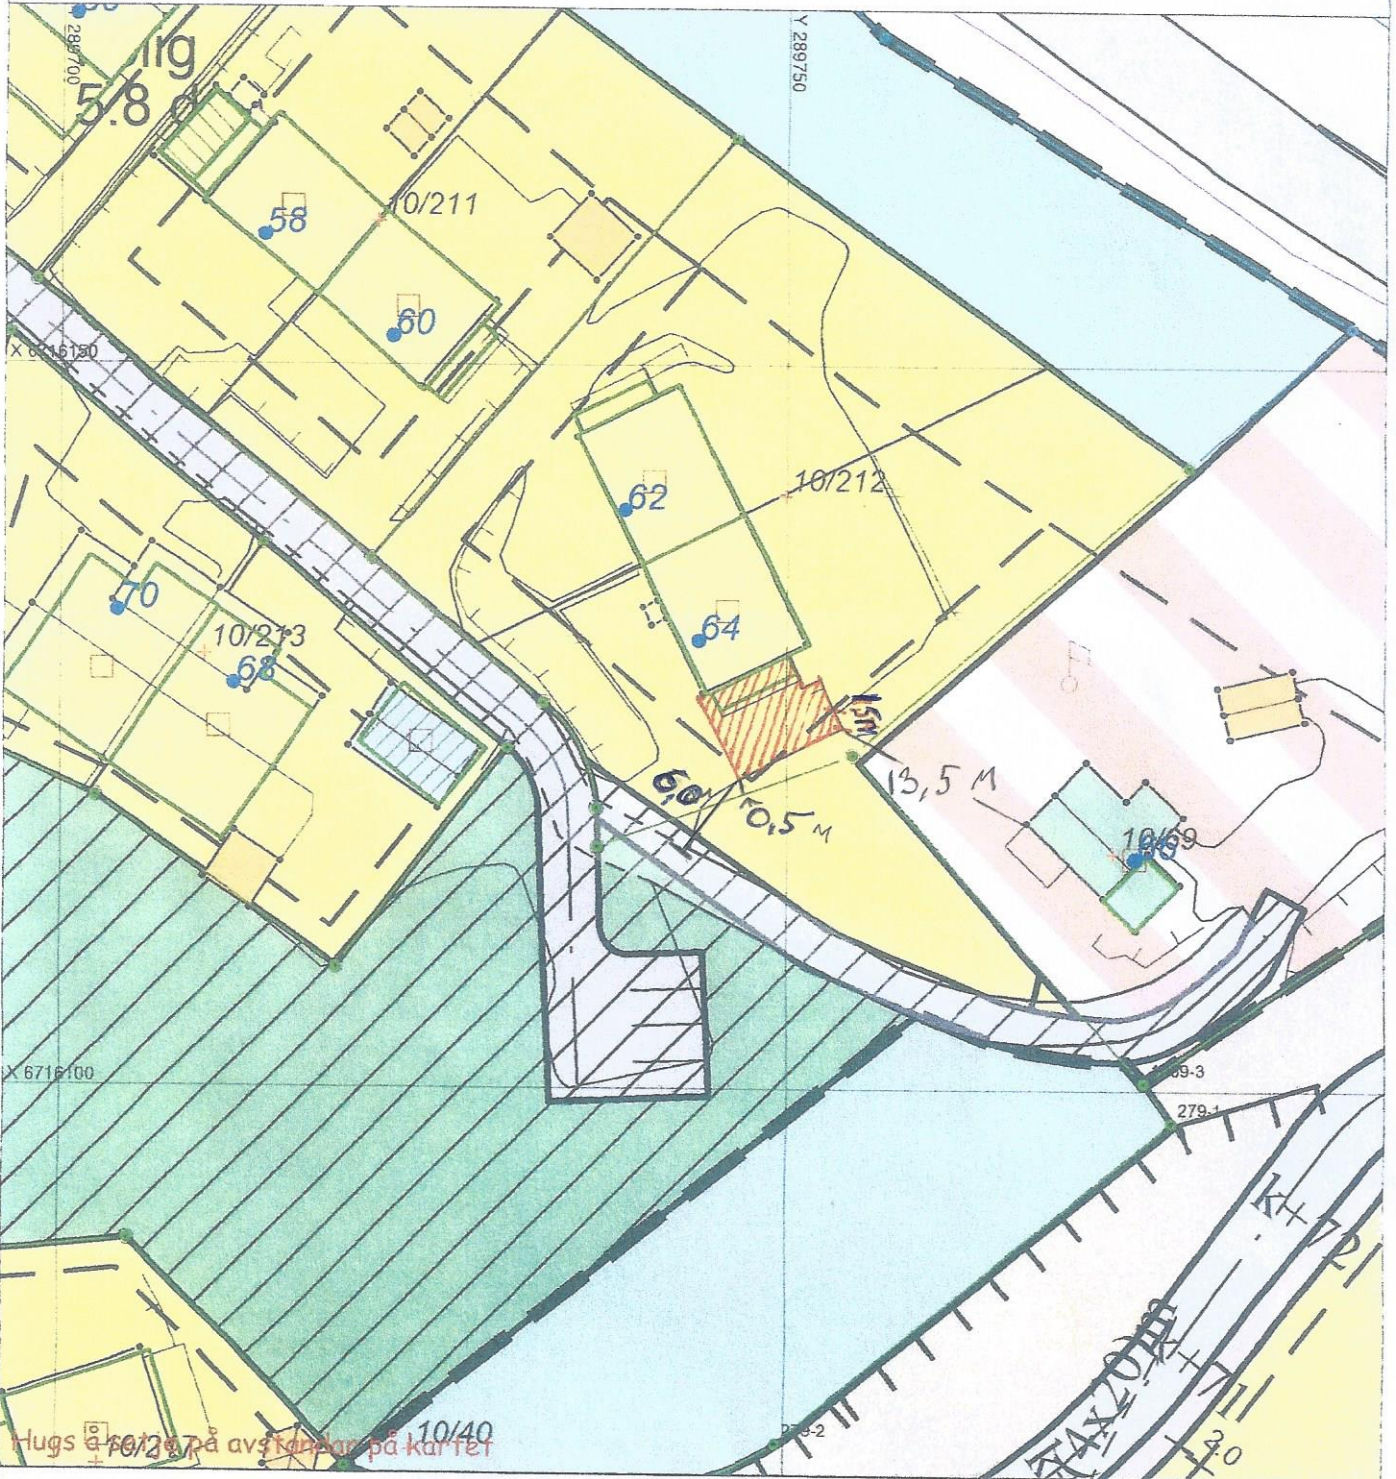

### SITUASJONSPLAN

Tiltak

Ronny Bruknaapp

*Ronny Bruknaapp* 11.02.2019  
Underskrift Situasjonplan      Dato

RB

Gnr: 10 Br: 212