



Tittel: GARASJE Schriverhaugen 22 5918 FREKHAUGEN		Tiltakshaver: Linn Helen og Terje Steinsland	
Tegningnr. E4	Dato: 19.09.14	Målestokk: 1:100 1:50	
Type tegning: 2.etg i garasje, plan loft, Snitt D			

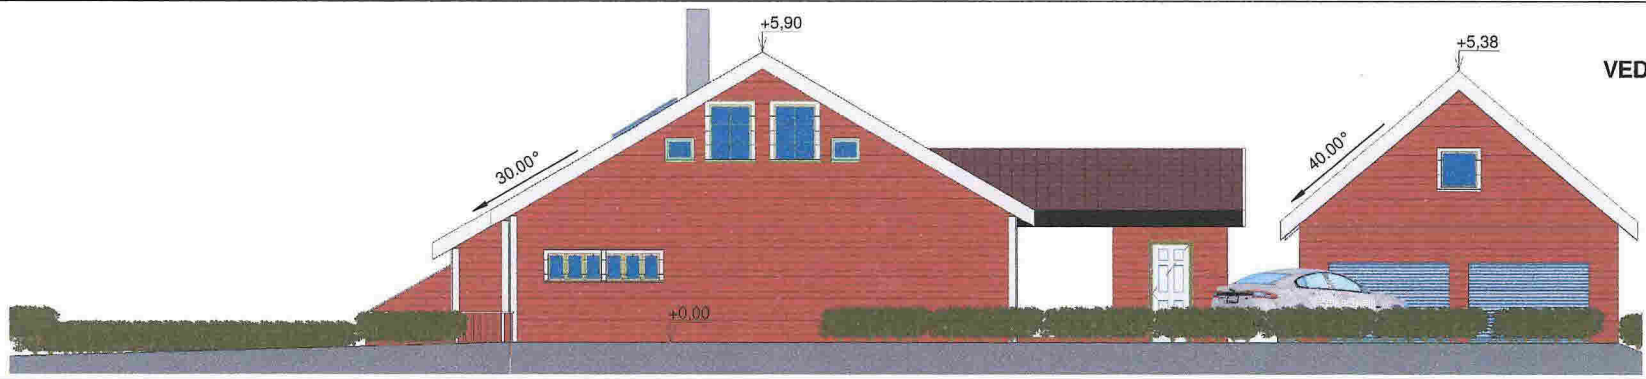

FASADE SØR-ØST

VEDLEGG E2

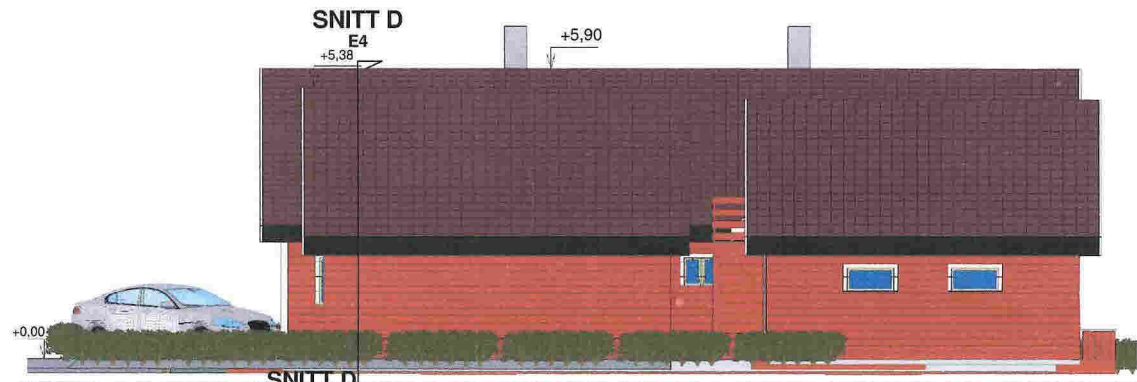

FASADE NORD-ØST




FASADE SØR-VEST

SNITT D
E4

Tittel: GARASJE Schrøverhaugen 22 5918 FREKHAUGEN		Tiltakshaver: Linn Helen og Tørje Steinland
Tegningnr. E2	Dato: 30.06.14	Målestokk: 1:100
Type tegning: Fasade		

VEDLEGG E3

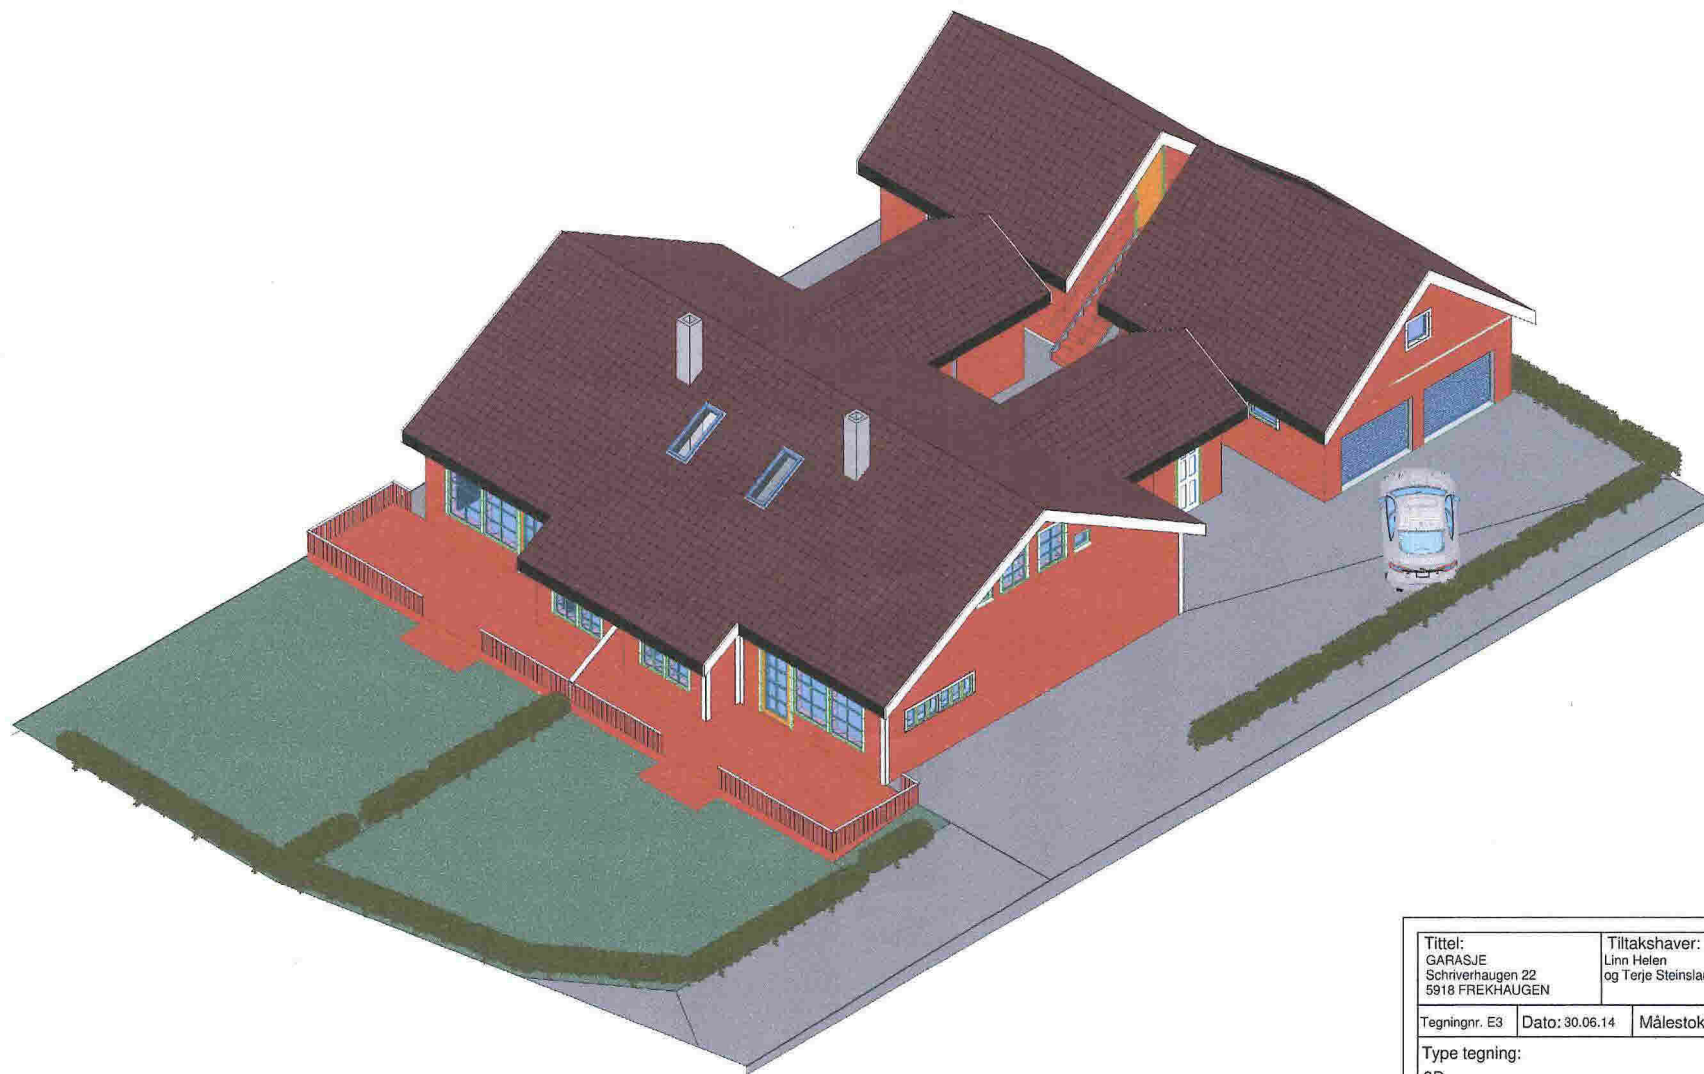

Tittel: GARASJE Schrøverhaugen 22 5918 FREKHAUGEN		Tiltakshaver: Linn Helen og Terje Steinsland
Tegningnr. E3	Dato: 30.06.14	Målestokk:
Type tegning: 3D		