

Søknad om løyve til graving i offentlig veg

Etter vedtektene i Veglova §§ 32 og 57 og forskrifter om varsling av arbeid på offentlig veg vert det hermed søkt om løyve til:

Legging Utsifting Reparasjon Luftspenn

Veg nr.: ky2016 Hp.: 044 Km til m88 Arbeidsstad: Hammaren 6-8

Arbeida gjeld:

Vassleidning Telekabel Avløpsledning Anna:
 El-kabel Gassleidning TV-kabel

Noverande dekke: Asfalt Brostein Grus Anna:

Frå eigedom gnr.: bnr.: slik det er vist på vedlagde kart/skisse i målestokk 1:1000

Arbeidsskildring: Grave grøft for Bergen fiber . Gravedybde 0.4

Arbeidet er ønska oppstarta: 09.04.2019 og venta avslutta: 30.04.2019

Talet på kryssingar: 0 stk Boring: ja, ved km: nei

Lengde på luftspenn/grøft langs veg: m frå km: til km:

Som eigar av og oppdragsgjevar/byggherre for anlegget tak eg på meg det ansvar som «Retningslinjer for graving i offentlig veg – og gategrunn», godkjent i kommunestyret i Meland 17.06.2015 pålegg meg og garanterer for ferdigstilling av anlegget utan kostnad for veghalder. Eg godtek dei vilkår for løyvet som går fram av nemnde retningslinjer

Oppdragsgjevar/byggherre: Bergen Fiber

Adresse: Kokstadflaten 35

Kontaktperson hos oppdragsgjevar/byggherre: Alexsander Løyning Tlf: 95458210

Dato: 09.04.19 Underskrift: [Signature]

Som entreprenør er eg kjend med dei plikter som gjeld for undersøking på gravestaden. Det er sett kryss for dei type anlegg som finst på staden:

El-kabel Vassleidning Signalkabel Kulturminne
 Telekabel Avløpsledning Polygonpunkt Gass
 TV-kabel Gassleidning Grøntanlegg Anna:

Nødvendige opplysningar og direktiv om anlegga er innhenta og varsel om graving er gitt. (kryss av)

Arbeida skal utførast etter «Retningslinjer for graving i offentlig veg – og gategrunn», godkjent i kommunestyret i Meland 17.06.2015, og etter tilvisning av vedrørte partar. Eg godtar dei plikter som arbeid i offentlig veg medfører etter nemnde retningslinjer. Godkjend plan for arbeidsvarsling vil leggja føre før arbeidet vert sett i gong. Eg har gyldig ansvarsforsikring i følgje retningslinjene pkt. 1.6 og 1.7 ja nei (kryss av)

Entreprenør: LOKAVIAL HANU OG ANLEGG

Adresse: JANNEFATEN 52 5179 GODVIN

Kontaktperson hos entreprenør: Tlf:

Dato: 8/4 2019 Underskrift: [Signature]

Spesielle vilkår, ev. sjå baksida:


Graveløyve gitt

Graveløyve avslått

Meland kommune

den 09 / 04 2019

Underskrift: [Signature]

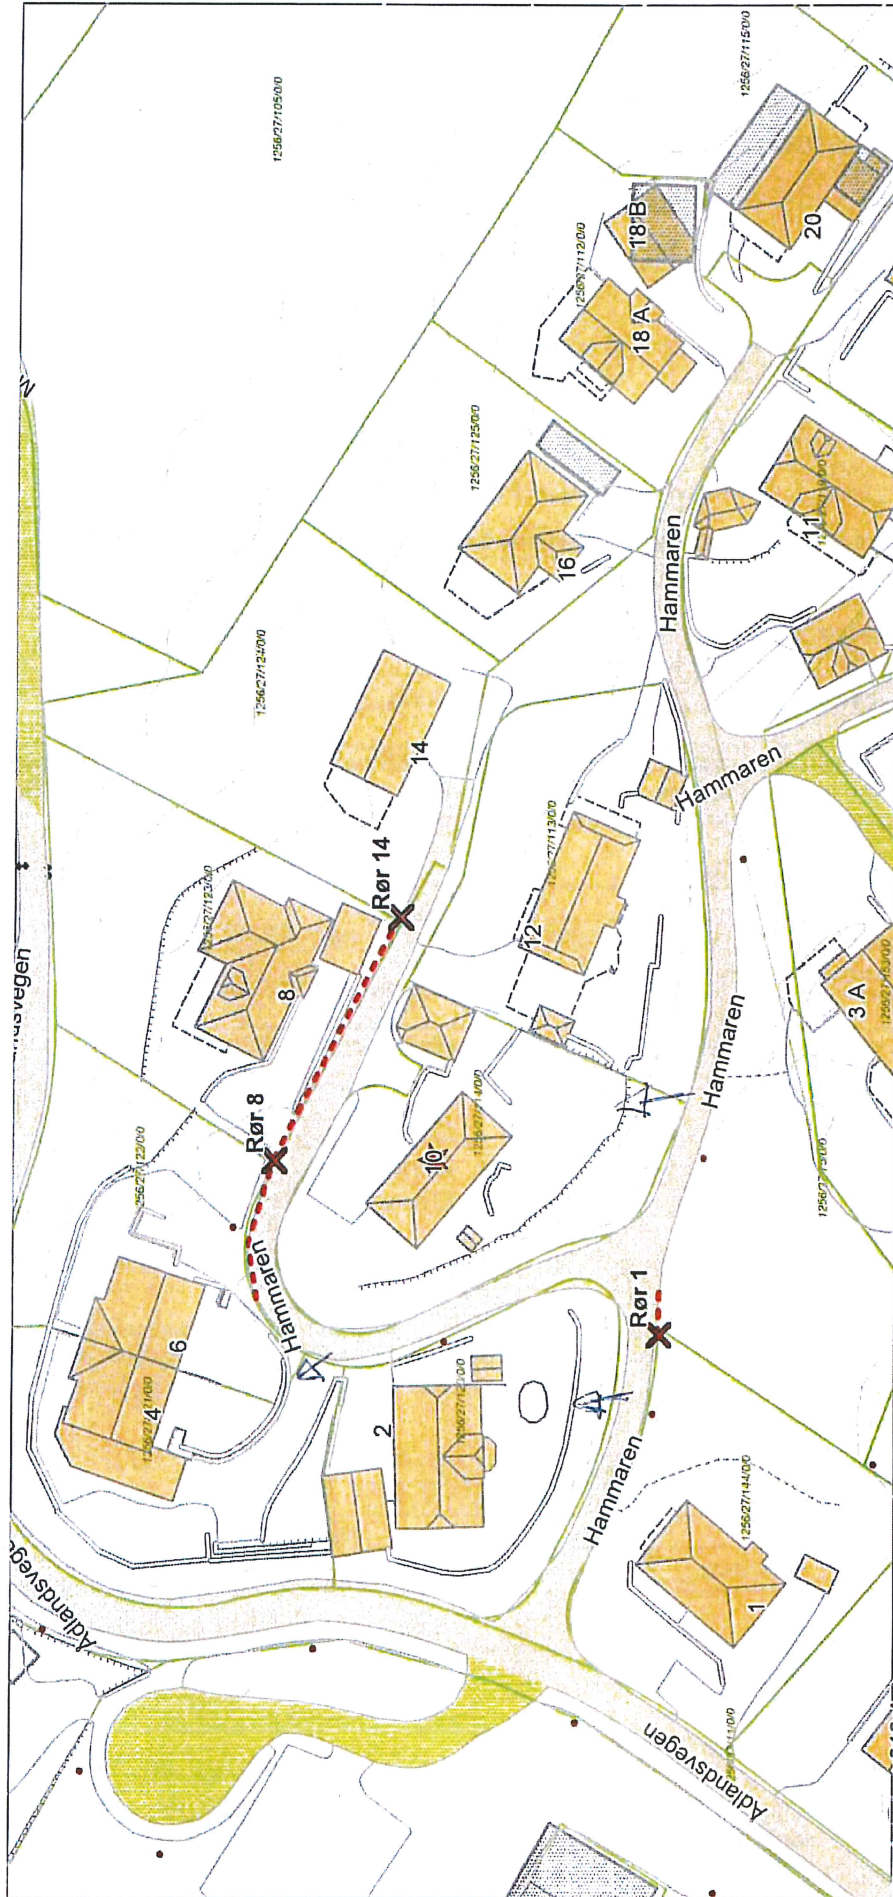

3 SÅK ARBEIDSMANU SKIET