


N:\5167044\5167044\_BIMVA\_TIA\5167044\_LAY\_GH\_Mjølveitvegen.dwg - MaRei - Plottet: 2019.03.29, 08:52:44 - LAYOUT = H01 - XREF = 5167044\_of\_VAret\_2019\_H-mjølveitvegen\_5167044\_T\_GCOM\_Mjølveitvegen\_5167044\_T\_HATCH\_Mjølveitvegen\_5167044\_T\_KART\_Mjølveitvegen

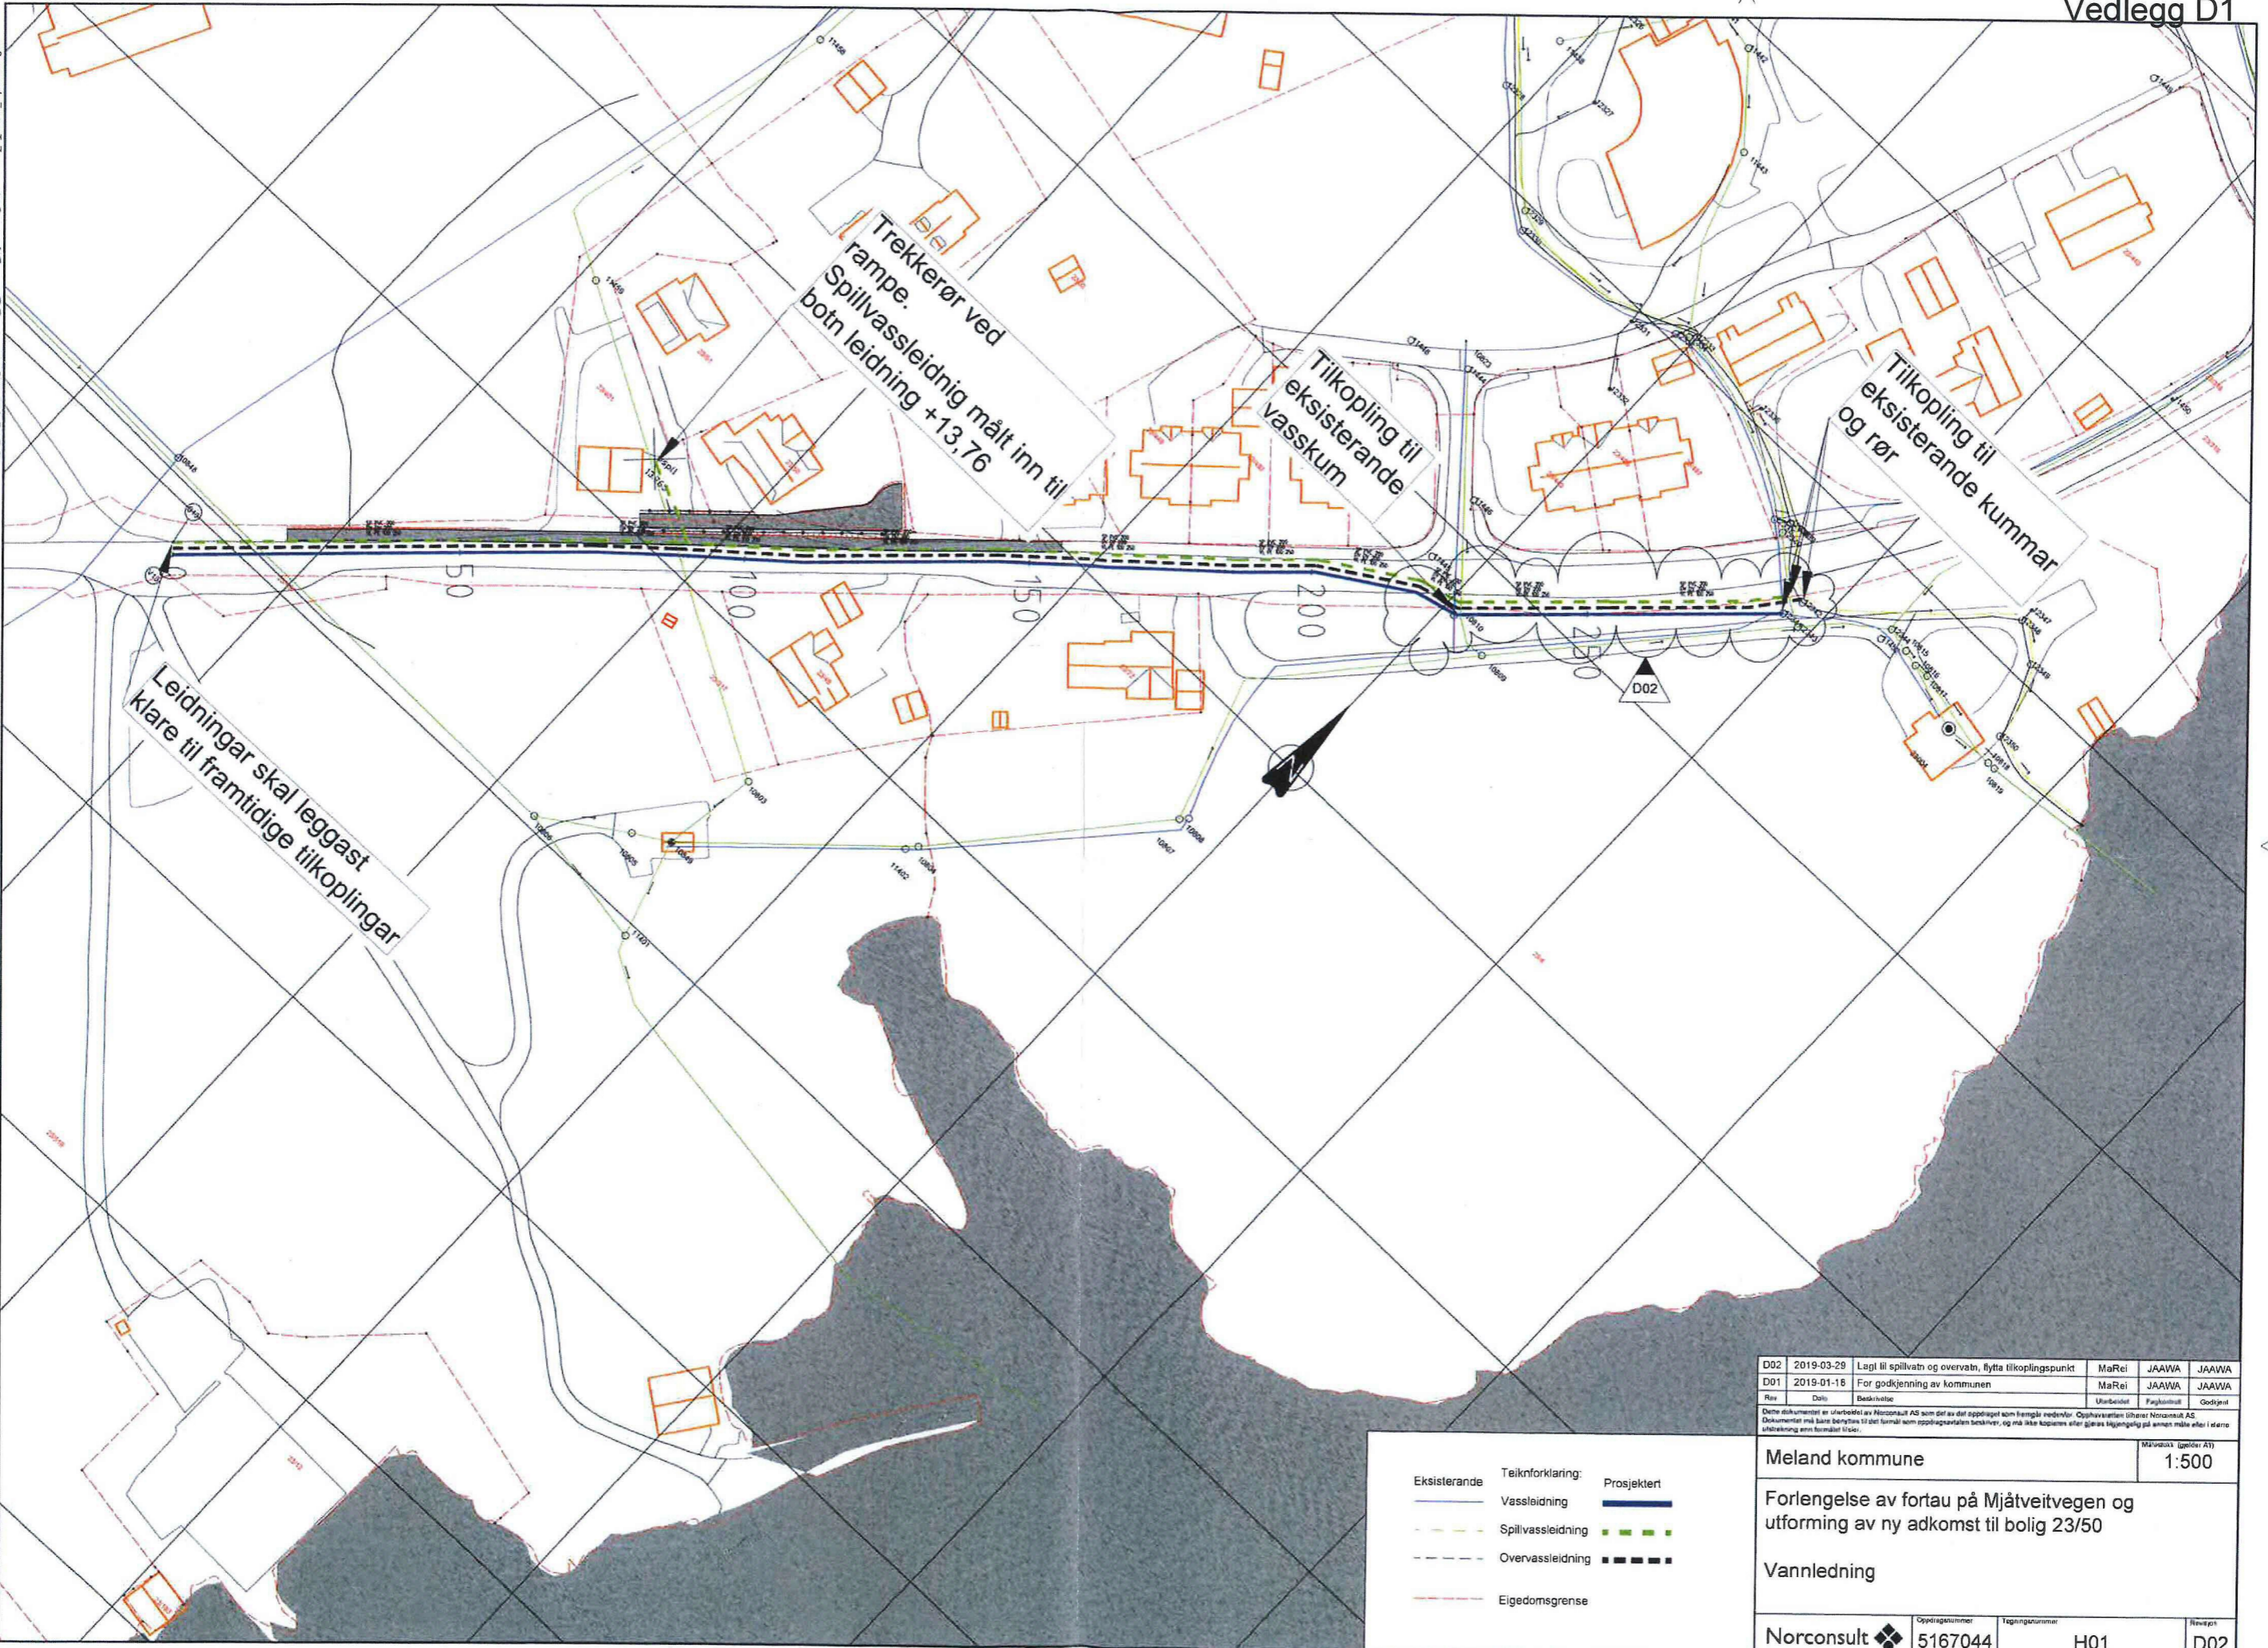

Eksisterende		Teiknforklaring:		Prosjektert	
	Vassleidning		Vassleidning		Vassleidning
	Spillvassleidning		Spillvassleidning		Spillvassleidning
	Overvassleidning		Overvassleidning		Overvassleidning
	Eigedomsgrense				

D02	2019-03-29	Legt til spillvatn og overvatn, flytta tilkoplingspunkt	MaRei	JAAWA	JAAWA
D01	2019-01-16	For godkjenning av kommunen	MaRei	JAAWA	JAAWA
Riv	Dato	Beskrivelse	Utskrevet	Paykinn	Godkjent

Dette dokumentet er utarbeidet av Norconsult AS som del av det oppdraget som fremgår nedenfor. Opphavsretten tilhører Norconsult AS. Dokumentet må ikke benyttes til det formål som oppdragsparten har bedt om, og må ikke kopieres eller gjøres tilgjengelig på annen måte eller i større utstrekning enn formålet tilsier.

Meland kommune		Målestokk (geoider A1)	1:500
Forlengelse av fortau på Mjølveitvegen og utforming av ny adkomst til bolig 23/50			
Vannledning			
Norconsult	Oppdragsnummer: 5167044	Tegningsnummer: H01	Revisjon: D02