

D-1

SITUASJONSKART

Gnr/Bnr: 9/210
Adresse: Mjukebakkane 2A
Eigar/søkar: Mørner/ Oldeide

Kvalitet : FKB-B

Gjeldande plan : Reguleringsplan
Planformål : Bustad

Vår referanse: Amg

Sign.




Målestokk: 1:500
Dato: 26.02.2019

MELAND
KOMMUNE



- Gjerde
- Usikker eigedomsgrense
- Målt eigedomsgrense
- Bolighus
- Andre bygg

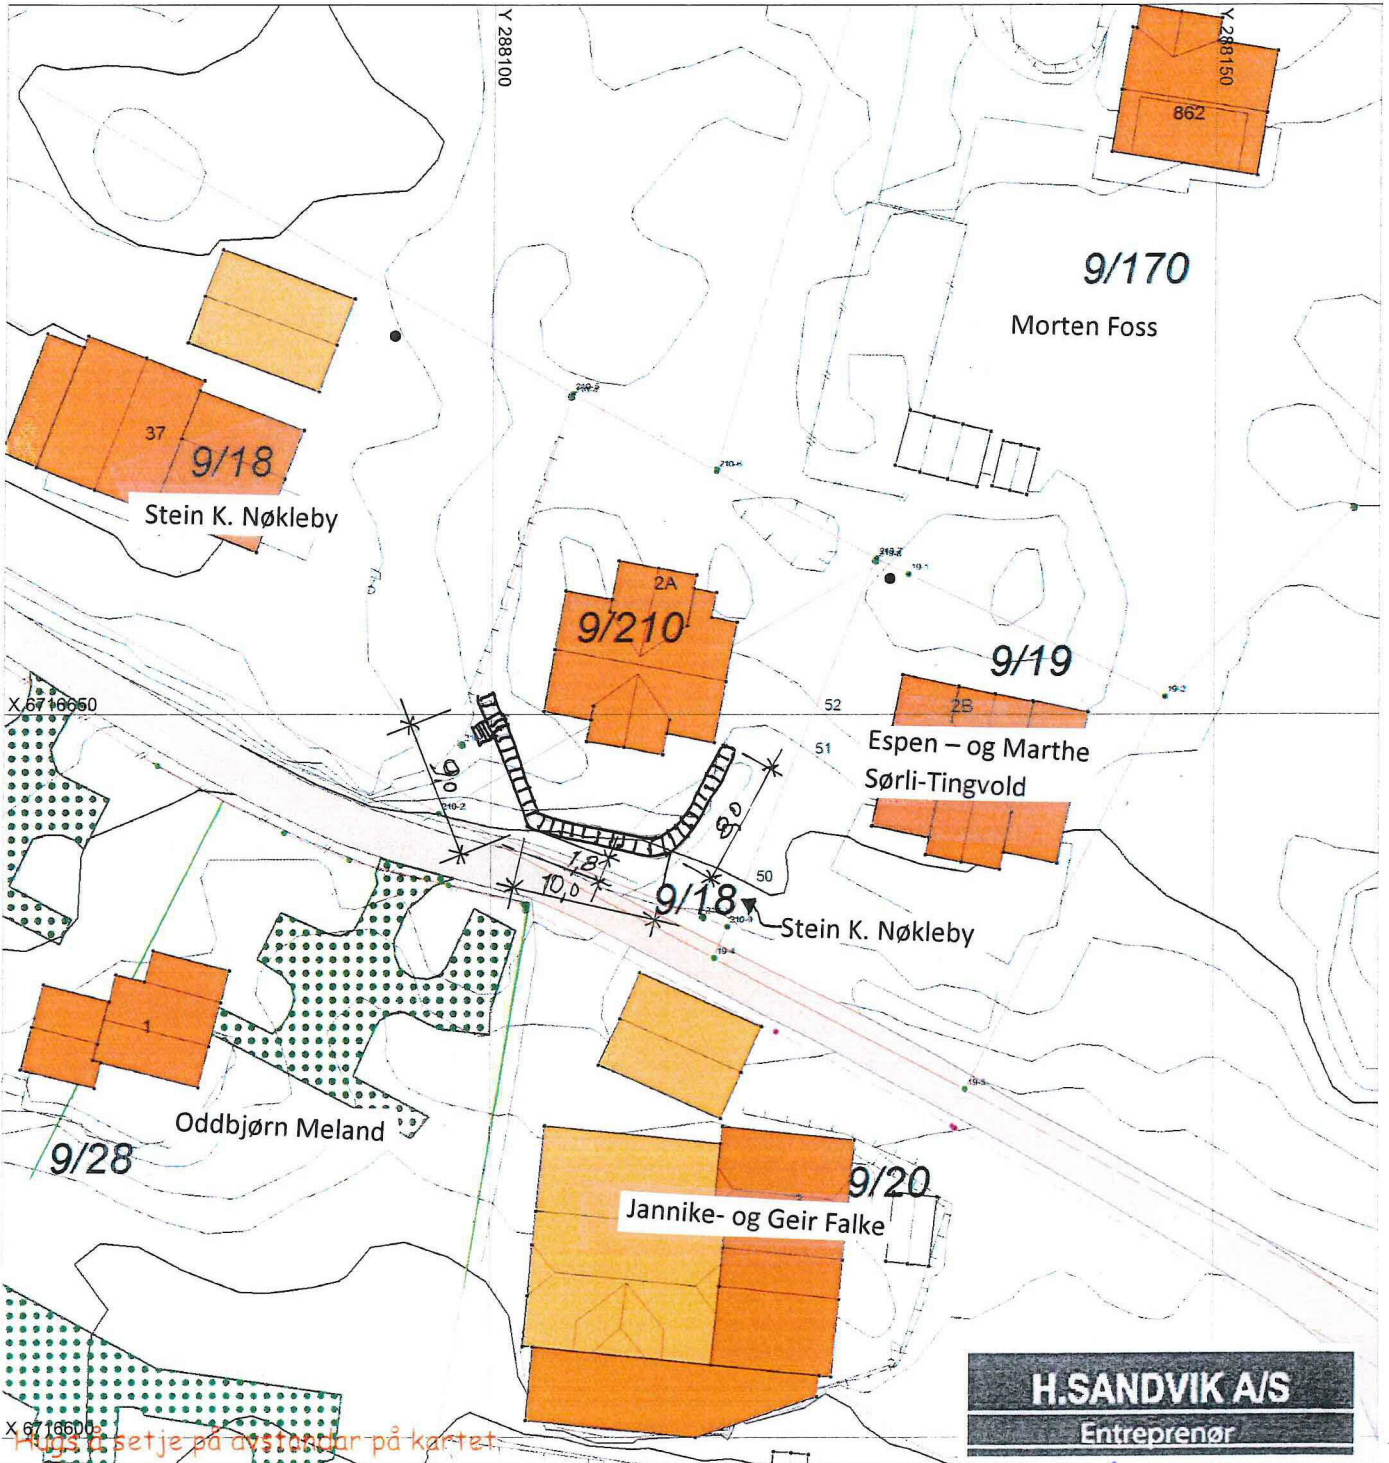

H.SANDVIK A/S
Entreprenør

SITUASJONSPLAN



Tiltak

Helge Sandvik 12/3-2019

Underskrift Situasjonsplan

Dato

Pluss tilsetje på avstandar på kartet.

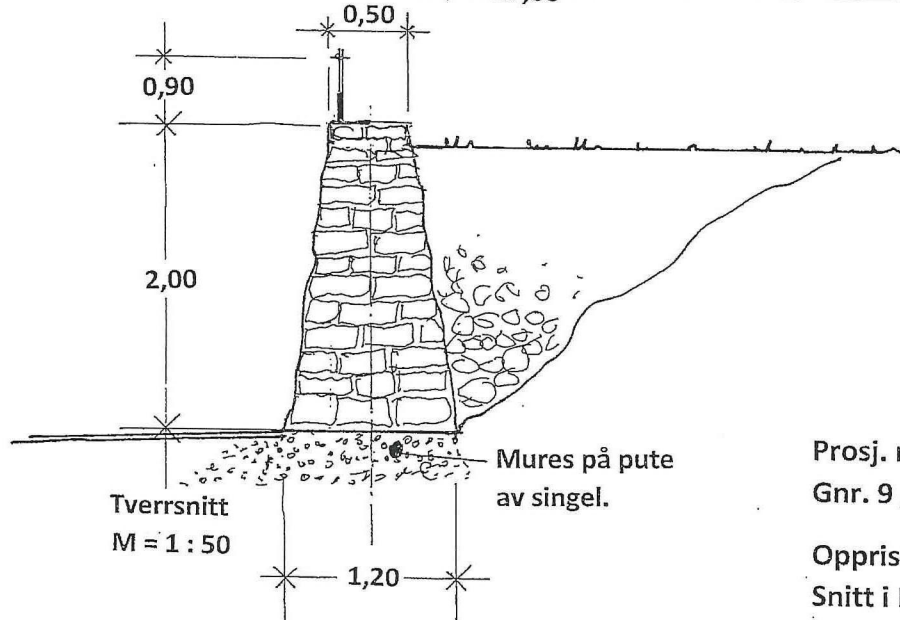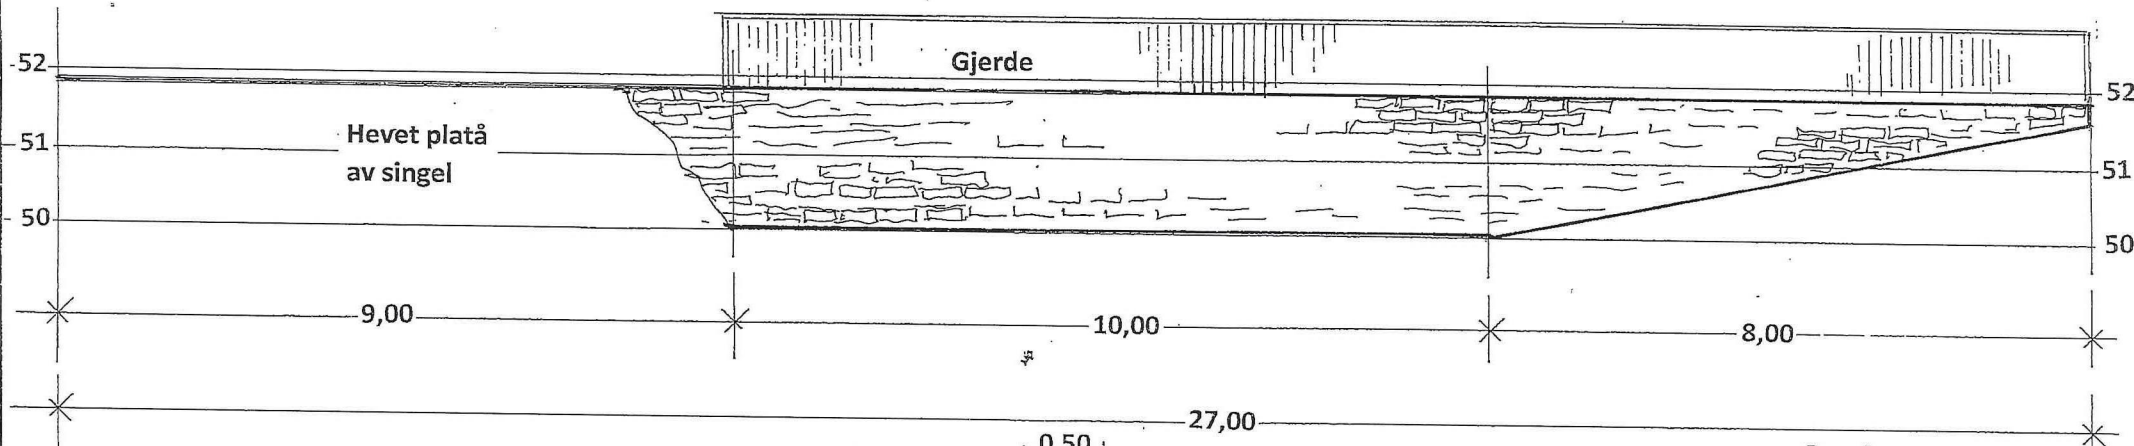

Oppriss
M = 1:100

Prosj. murt terrengmur, Mjukebakkane 2a
Gnr. 9 , Bnr. 210 i Meland kommune

Oppriss i Mål = 1 : 100
Snitt i Mål = 1 : 50

H.SANDVIK A/S
Entreprenør

Isdalstø , 01. 03. 2019, KWJ

1/1



H.SANDVIK A/S
Entreprenør

Foto av nåværende stituasjon
Gnr. 9 , Bnr. 210 , Mjukebakkane 2a
Meland kommune

Isdalstø , 01. 03. 2019
H. Sandvik A/S

7-1