

SITUASJONSKART

Gnr/Bnr: 41/28, 67
Adresse: Skarpnesvegen 114
Eigar/søkar: Ann Therese Strømen

Kvalitet: FKB-B


Gjeldande plan: Kommuneplan
Planformål: LNF

Vår referanse: Ang

Sigu




LÆRLAND
KOMMUNE

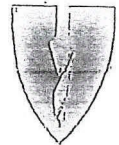

Målestokk: 1:500
Dato: 25.09.2018

- Gjerde
- Usikker eigedomsgrense
- Målt eigedomsgrense
- Bolighus
- Andre bygg

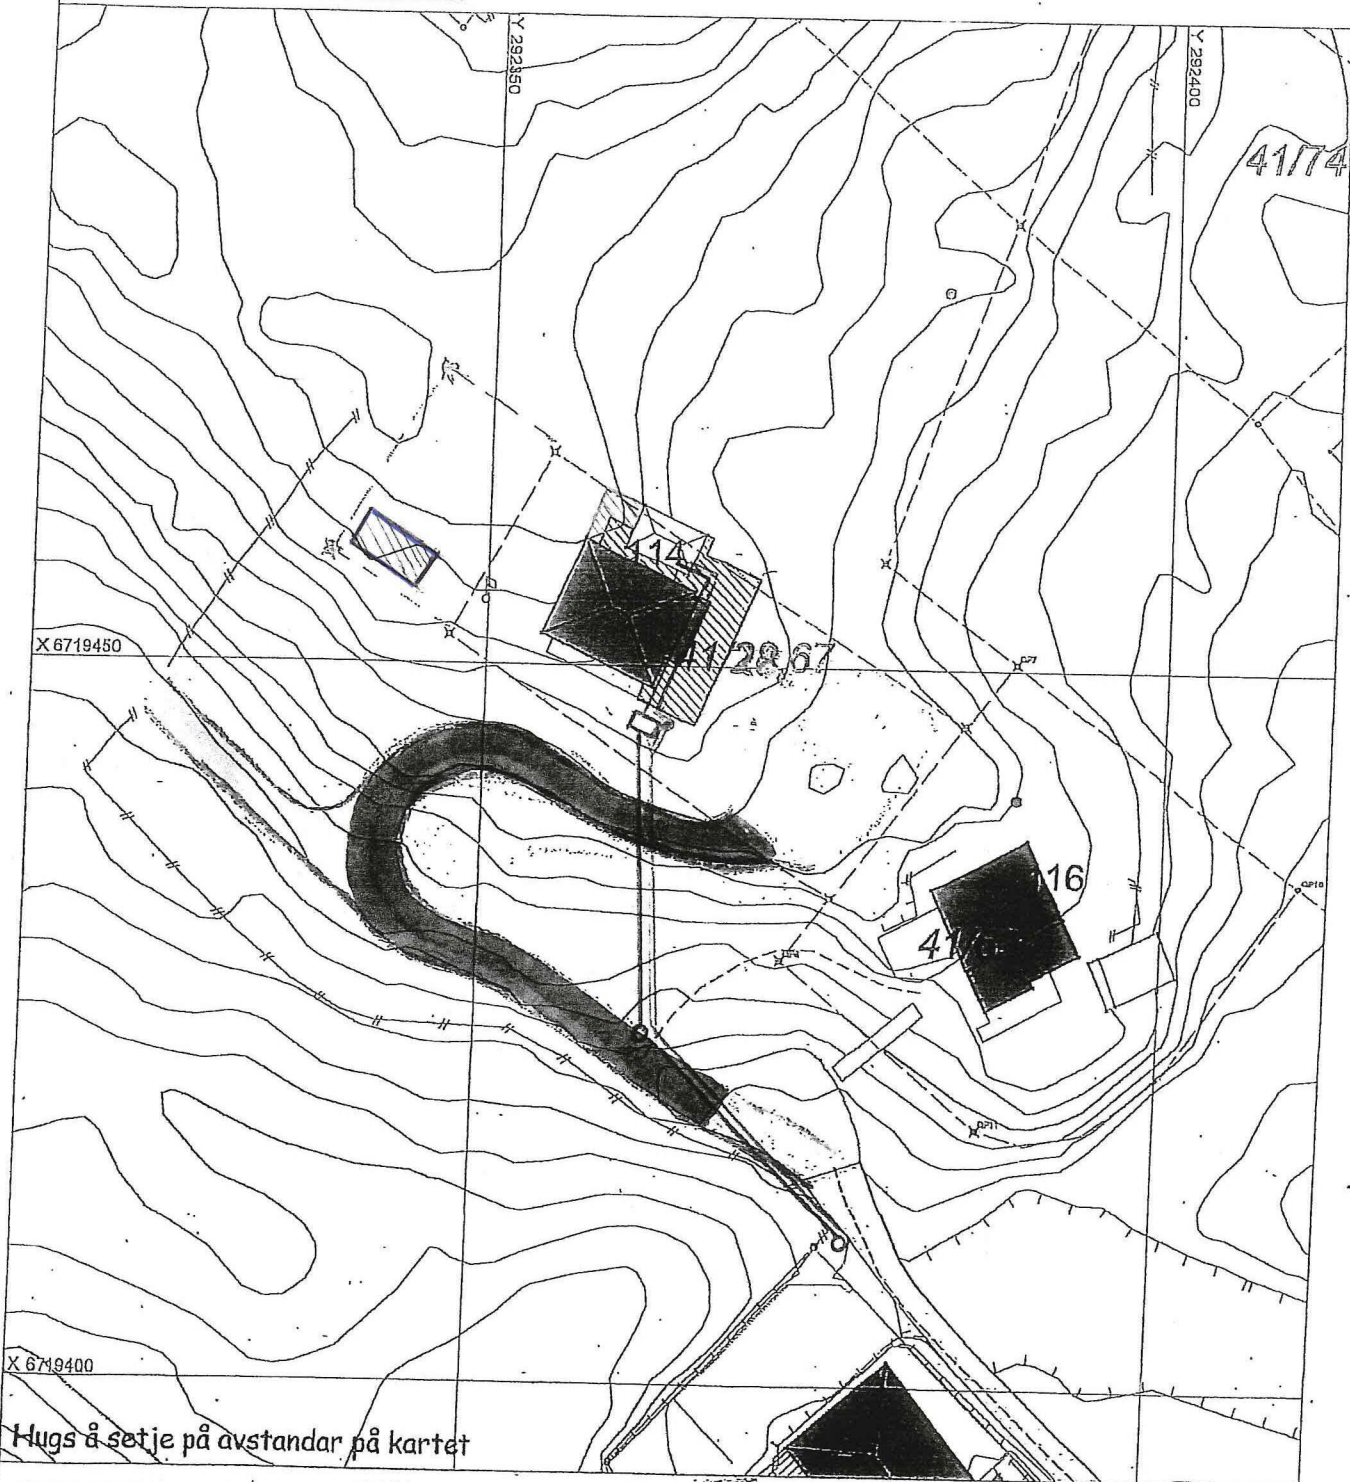

SITUASJONSPLAN

Tiltak



Tlf 450450535

Skipavika 96, 5218 Nordstrømo
Orgnr 918018697 MVA

Underskrift Situasjonsplan

Dato