

SITUASJONSKART

Gnr/Bnr: 52/47
Adresse: Kårbø 94
Eigar/søkar: Gaarder/ Eriksen

Kvalitet : FKB-B

Gjeldande plan : Kommuneplan
Planformål : Eksisterande fritidsbebyggelse

Vår referanse: Amg

Sign.




MELAND
KOMMUNE



Målestokk: 1:500
Dato: 06.03.2019

- Gjerde
- Usikker eigedomsgrense
- Målt eigedomsgrense
- Bolighus
- Andre bygg

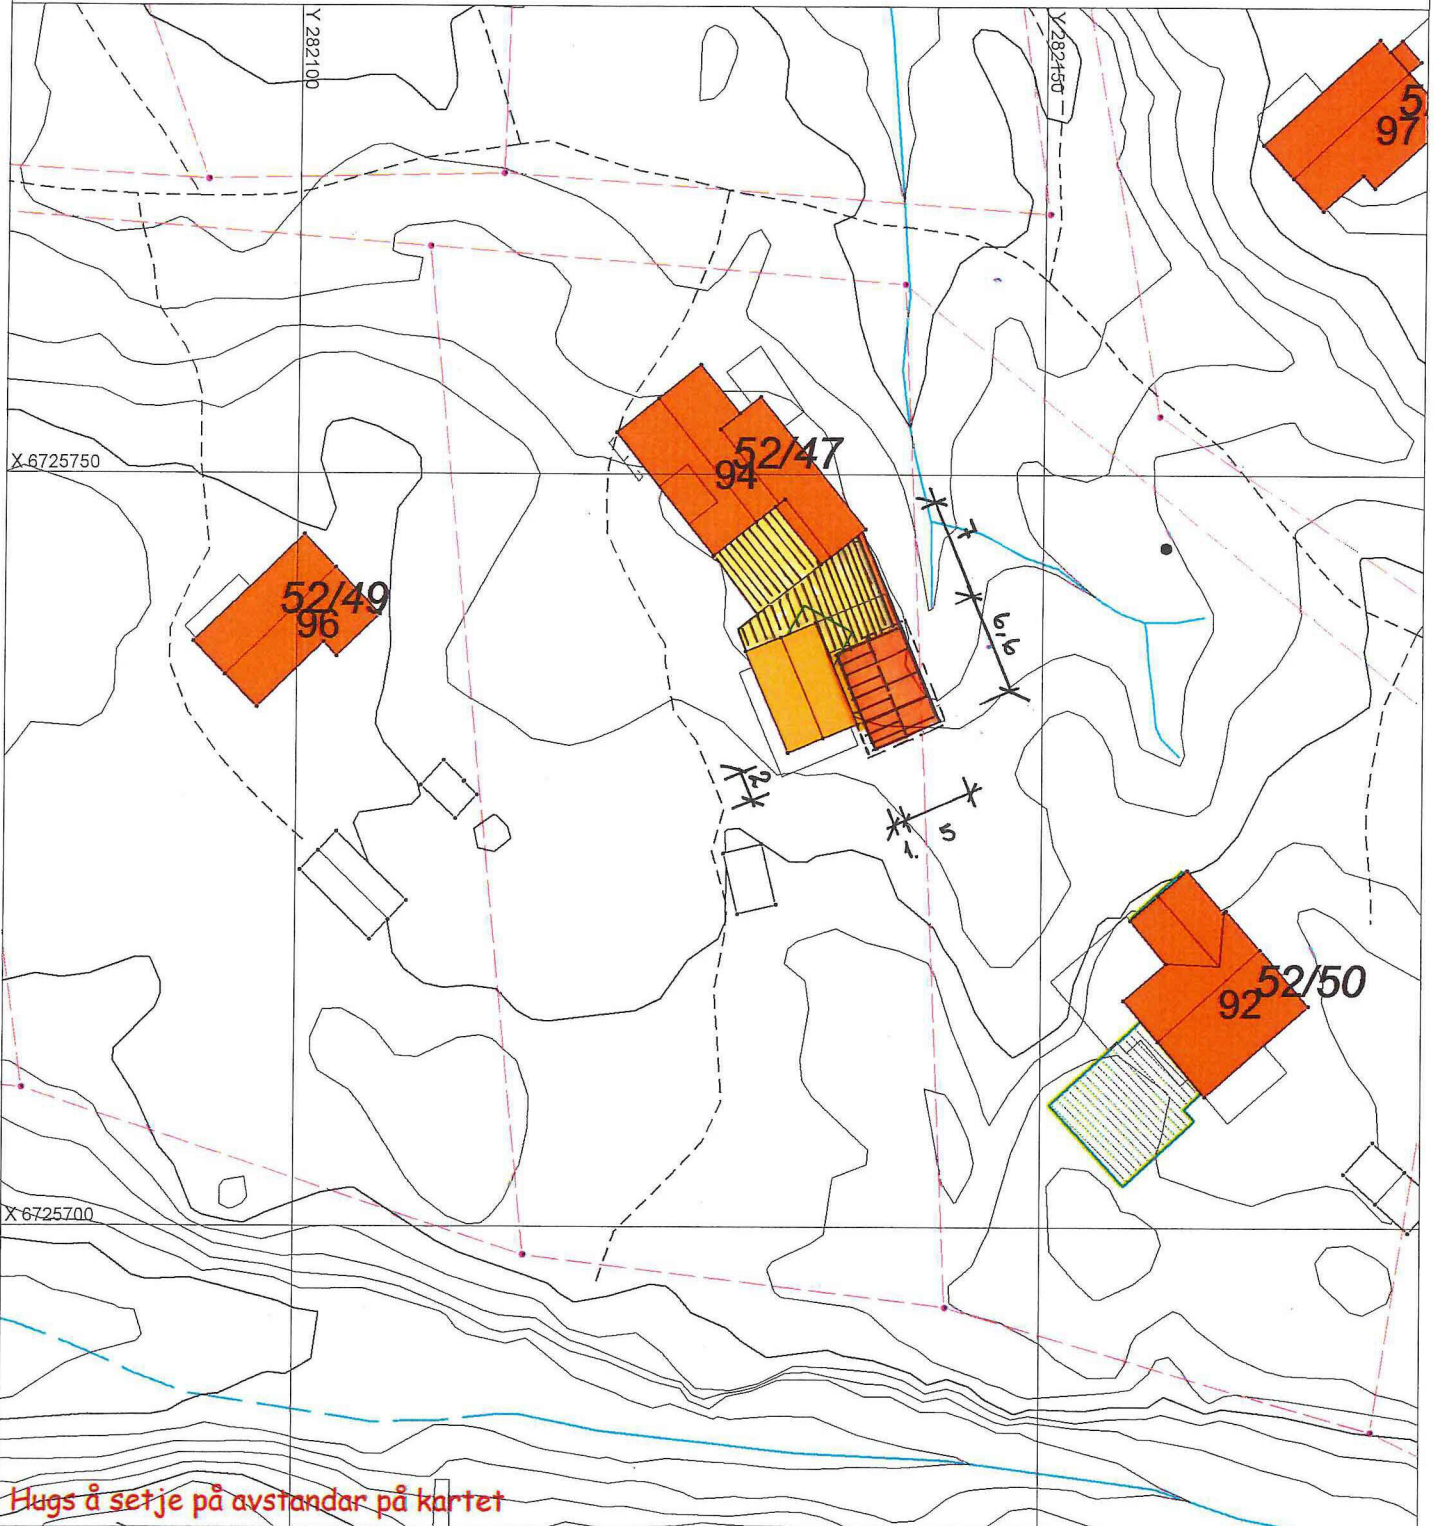

Hugs å setje på avstandar på kartet

SITUASJONSPLAN

Tiltak

Underskrift Situasjonsplan _____ Dato _____