


# Elvaåsen byggetrinn 2-3

BK05-BK16



|   |  |   |  |  |  |   |
|---|--|---|--|--|--|---|
| <p><b>Elvaåsen</b><br/>Elvaåsen, Meland Kommune<br/>tiltakshaver: Boligbygg Vest AS</p> <p>NBI Tegninger/konseptet er TysseLand Arkitektur AS sin eiendom og tilhørende rettigheter iht til årsavtalen inntil noe annet er avtalt/kontraktstestet</p> | <p>Fase:<br/><b>SØK</b></p> <p>Type tegning:<br/>Situasjonsplan fradeling_byggetrinn 2-3</p> | <p>Gnr/Bnr:<br/>23/567</p> <p>Prosjektnr.:<br/>1518</p> | <p>Rev.nr.:<br/>00</p> <p>Tegningsnr.:<br/>A10-6</p> | <p>Dato revidert:</p> <p>sign: kontroll:<br/>OZ TT</p> | <p>Dato opprettet:<br/>06.08.2018</p> <p>Målestokk:<br/>1:600 (A3)</p> | <p>TysseLand Arkitektur AS<br/>Strandgaten 19<br/>5013 Bergen</p> <p>oiafia@tyark.no<br/>tlf. 97 43 94 70</p> |
|---|--|---|--|--|--|---|

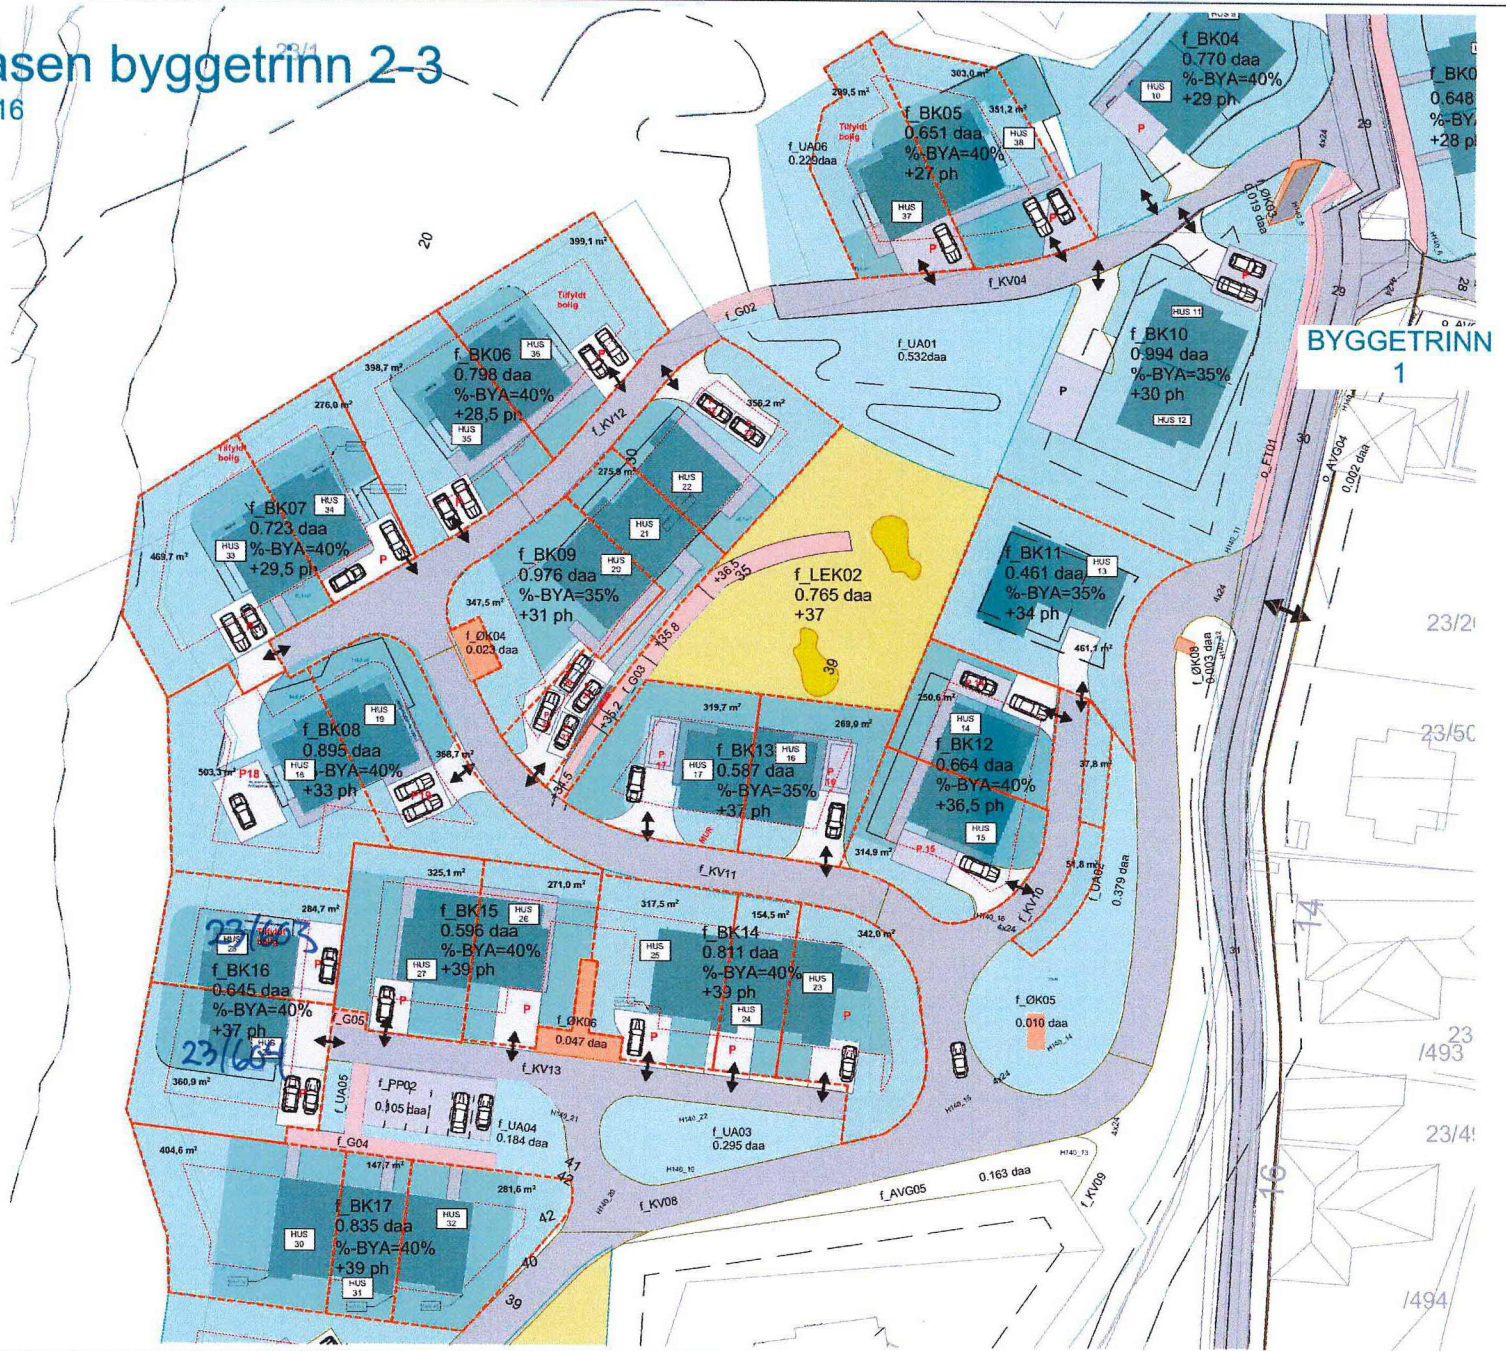