

SITUASJONSKART

Gnr/Bnr: 23/376
Adresse: Schriverhaugen 29
Eigar/søkar: Christian Haugland

Kvalitet : FKB-B

Gjeldande plan : Reguleringsplan
Planformål : Frittliggjande småhus

Vår referanse: PAS

Sign.




MELAND
KOMMUNE



Målestokk: 1:500
Dato: 29.03.2019

- | | | | |
|--|------------------------|--|------------|
| | Gjerde | | Bolighus |
| | Usikker eigedomsgrense | | Andre bygg |
| | Målt eigedomsgrense | | |

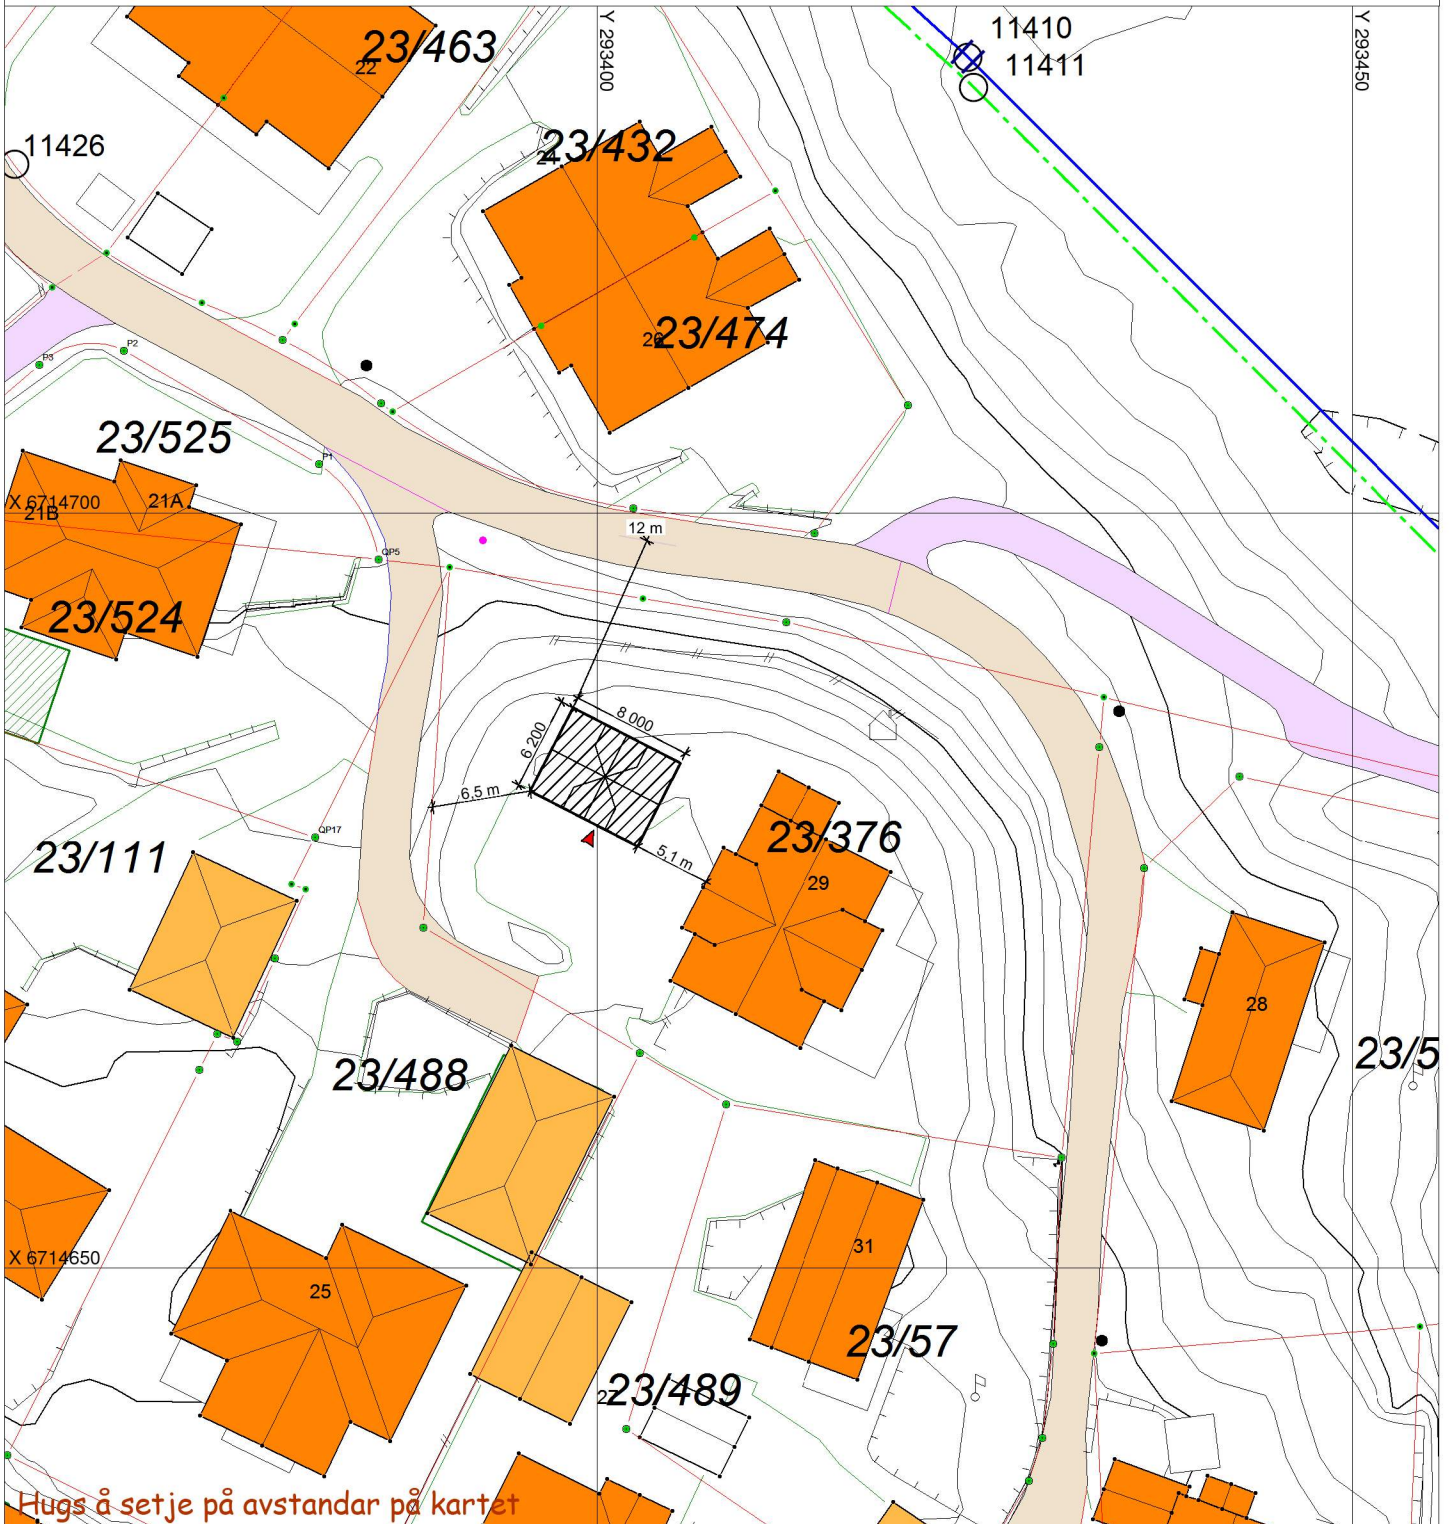

SITUASJONSPLAN

Tiltak Ny garasje

B.M.

05.04.2019

Underskrift Situasjonsplan

Dato