



E-1


+34,5 ca. 2m lavere enn mone bnr. 174

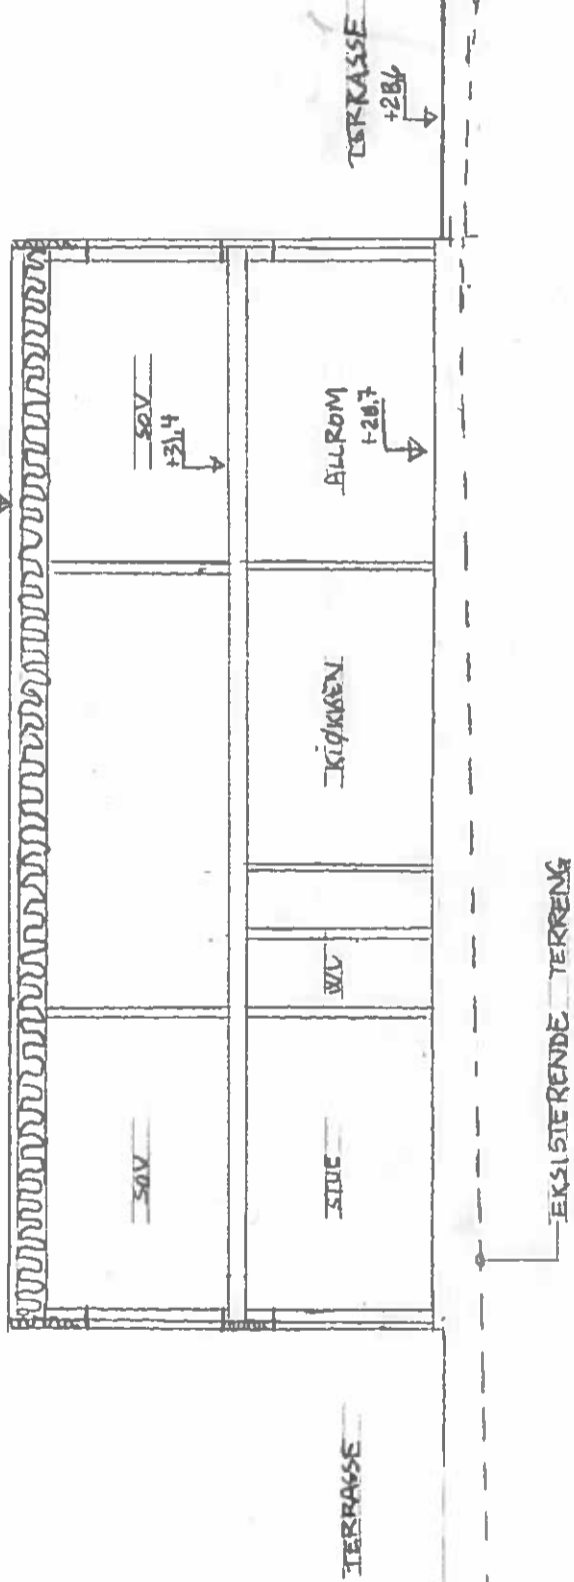

LENGDESNIITT A-A

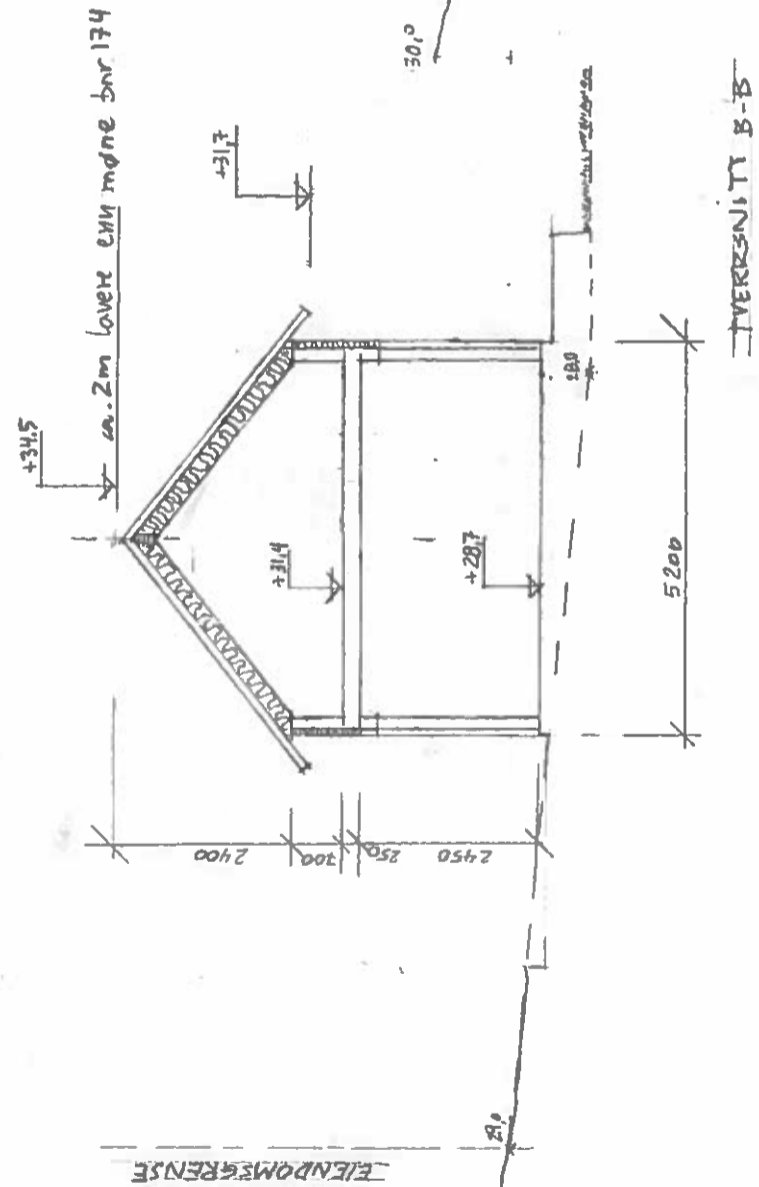

TVERSNITT B-B

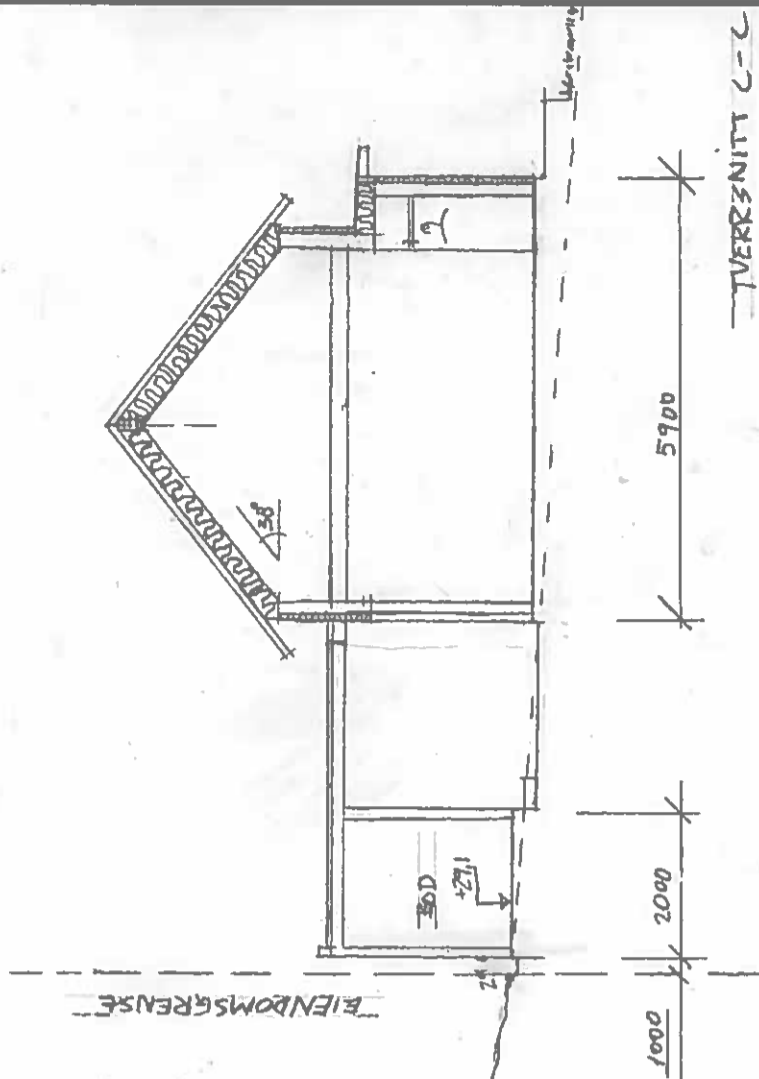

TVERSNITT C-C

UTMARK

GNR 5, BNR 03, ENEBOLIG SYSTAD

LENGDESNIITT OG TVERSNITT

MÅSTOKK
1:100
FRAMT
A3

Tegnet av
HES 25.01.2019

REVIPERT

TEGN. NUMMER
1.140