
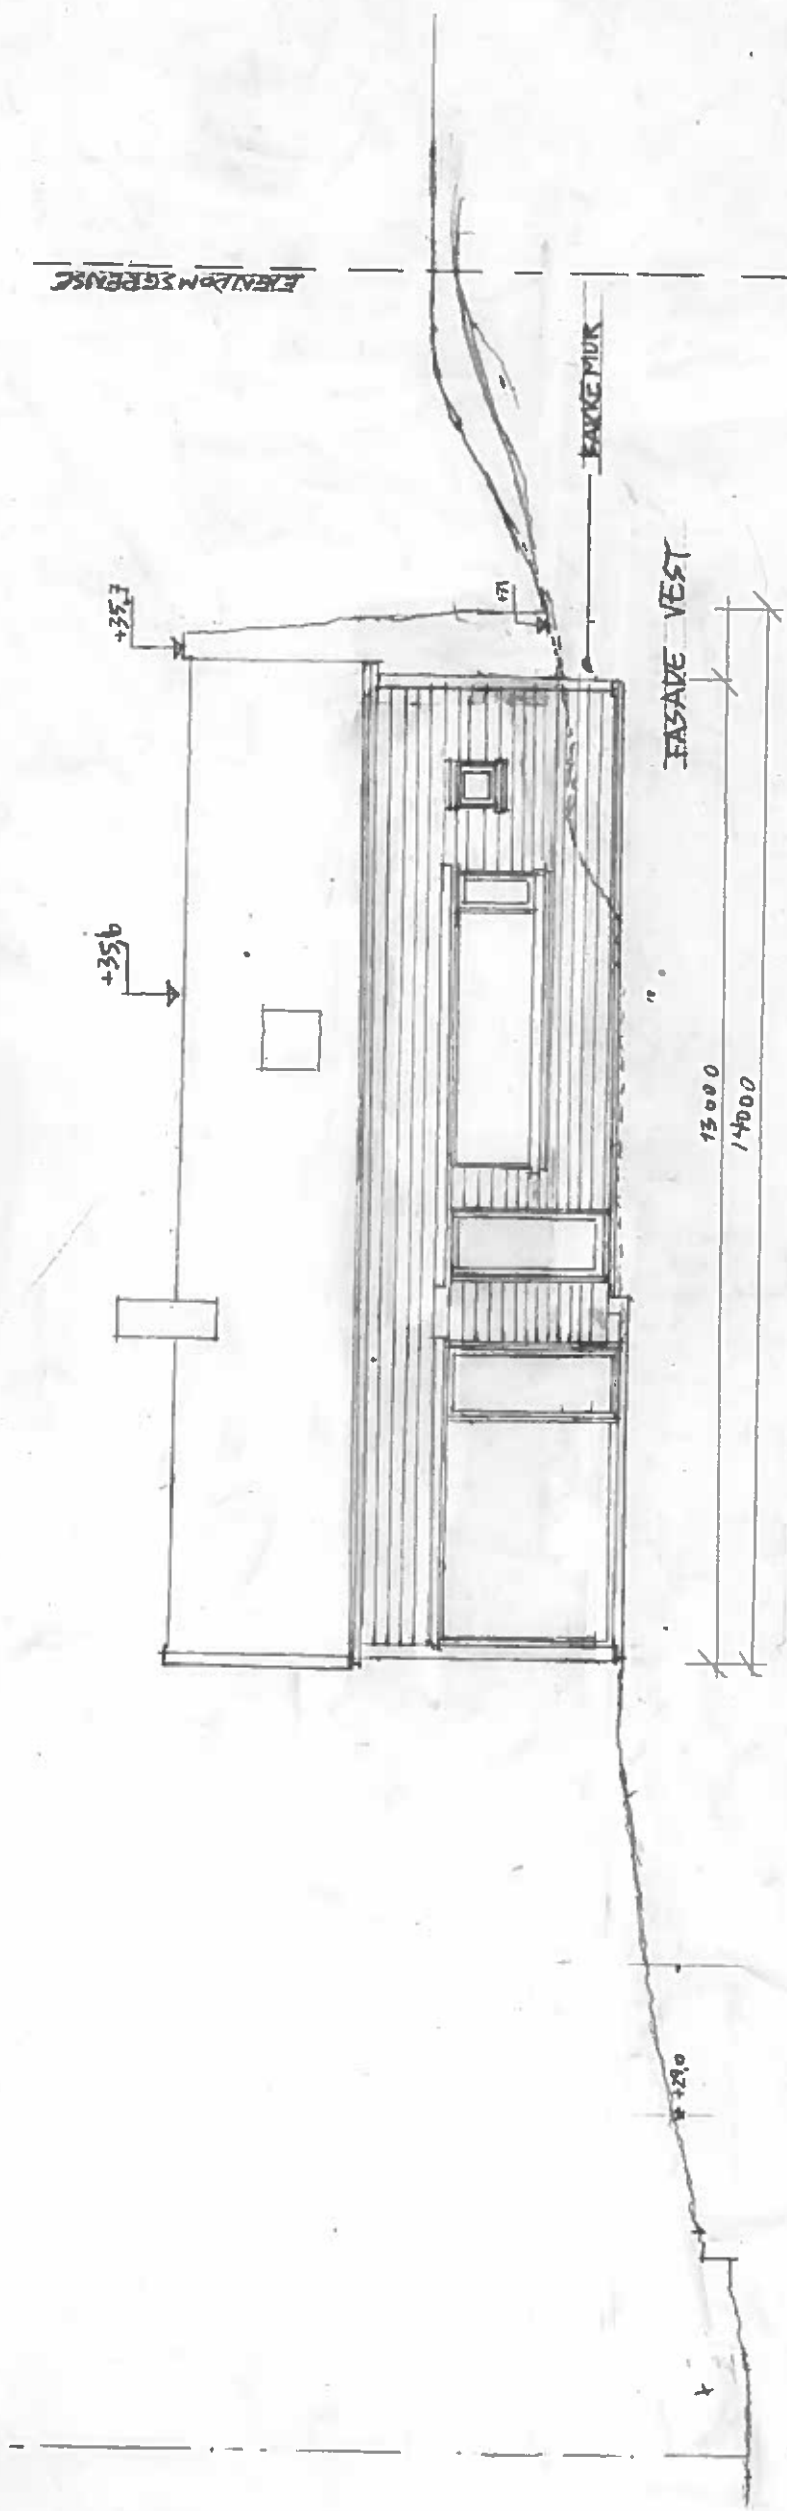


E-2

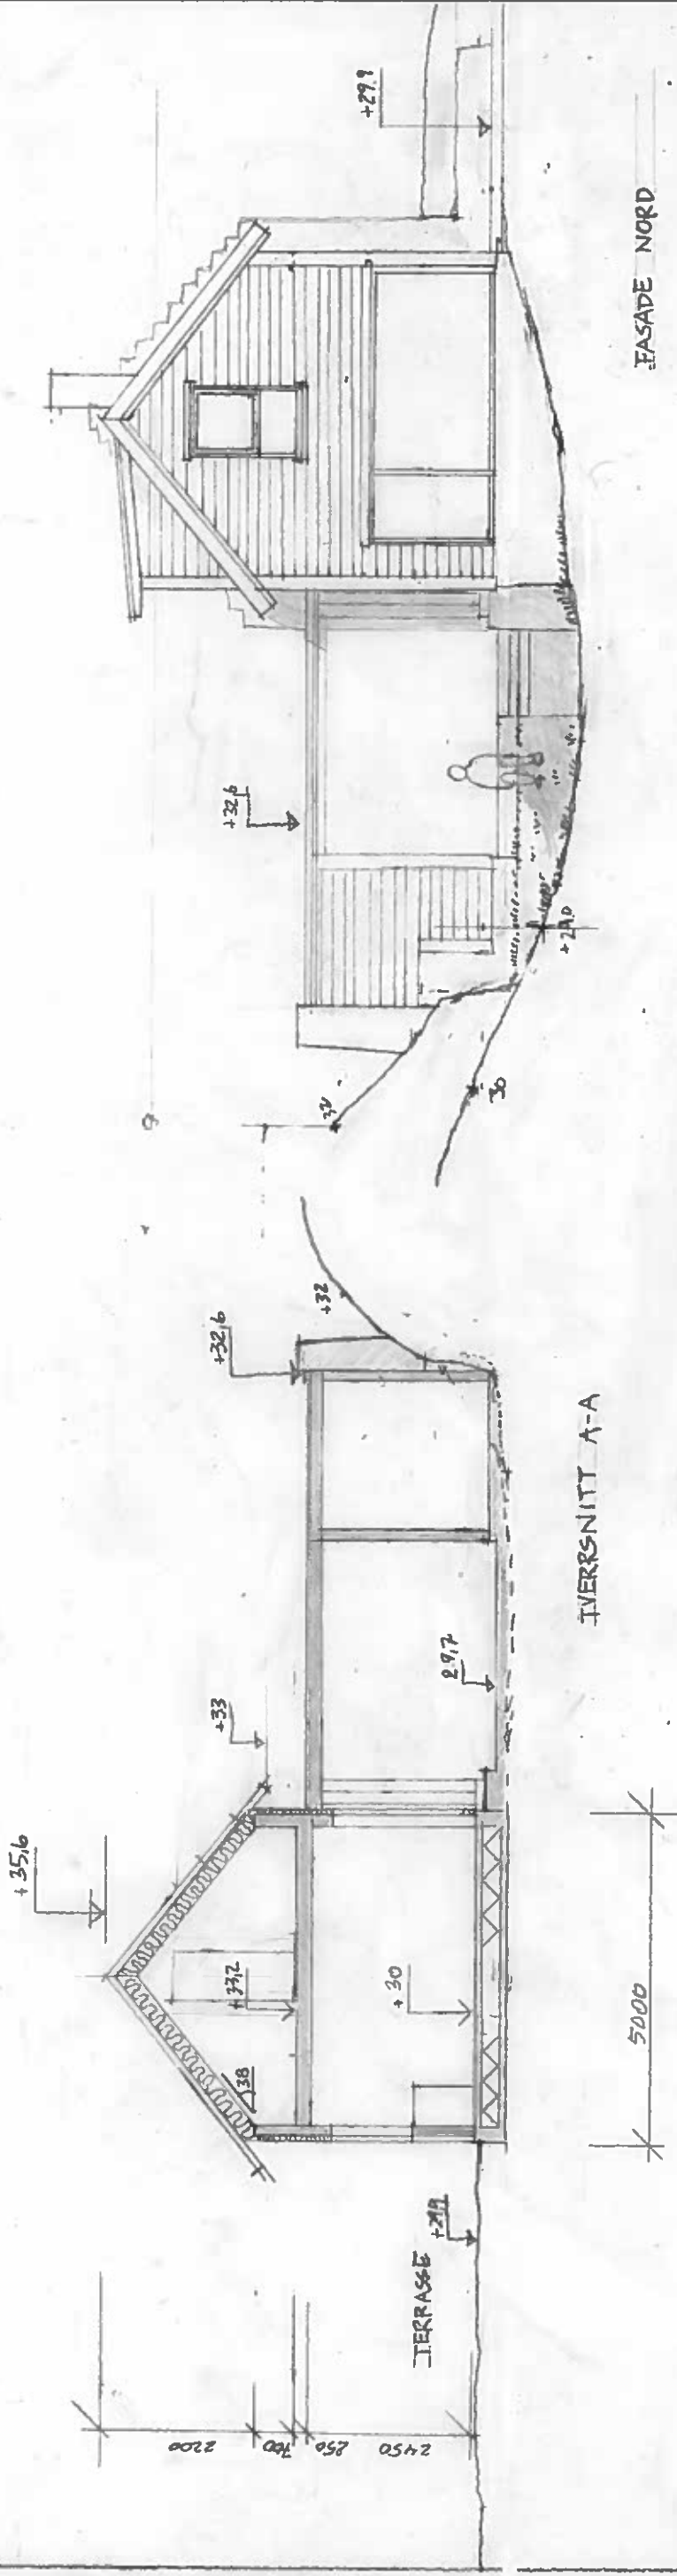

UTMARK	GNR 5, BNR 84, ENEBOLIG SYSTAD	SNITT OG FASADE NORD OG VEST	Målestokk	Revidert	TEGN. NUMMER
			1:100 FØR NAT A3	HES HES HES	1.160 C
			10/2-19	2/2-19	