


# VEDLEGG D1

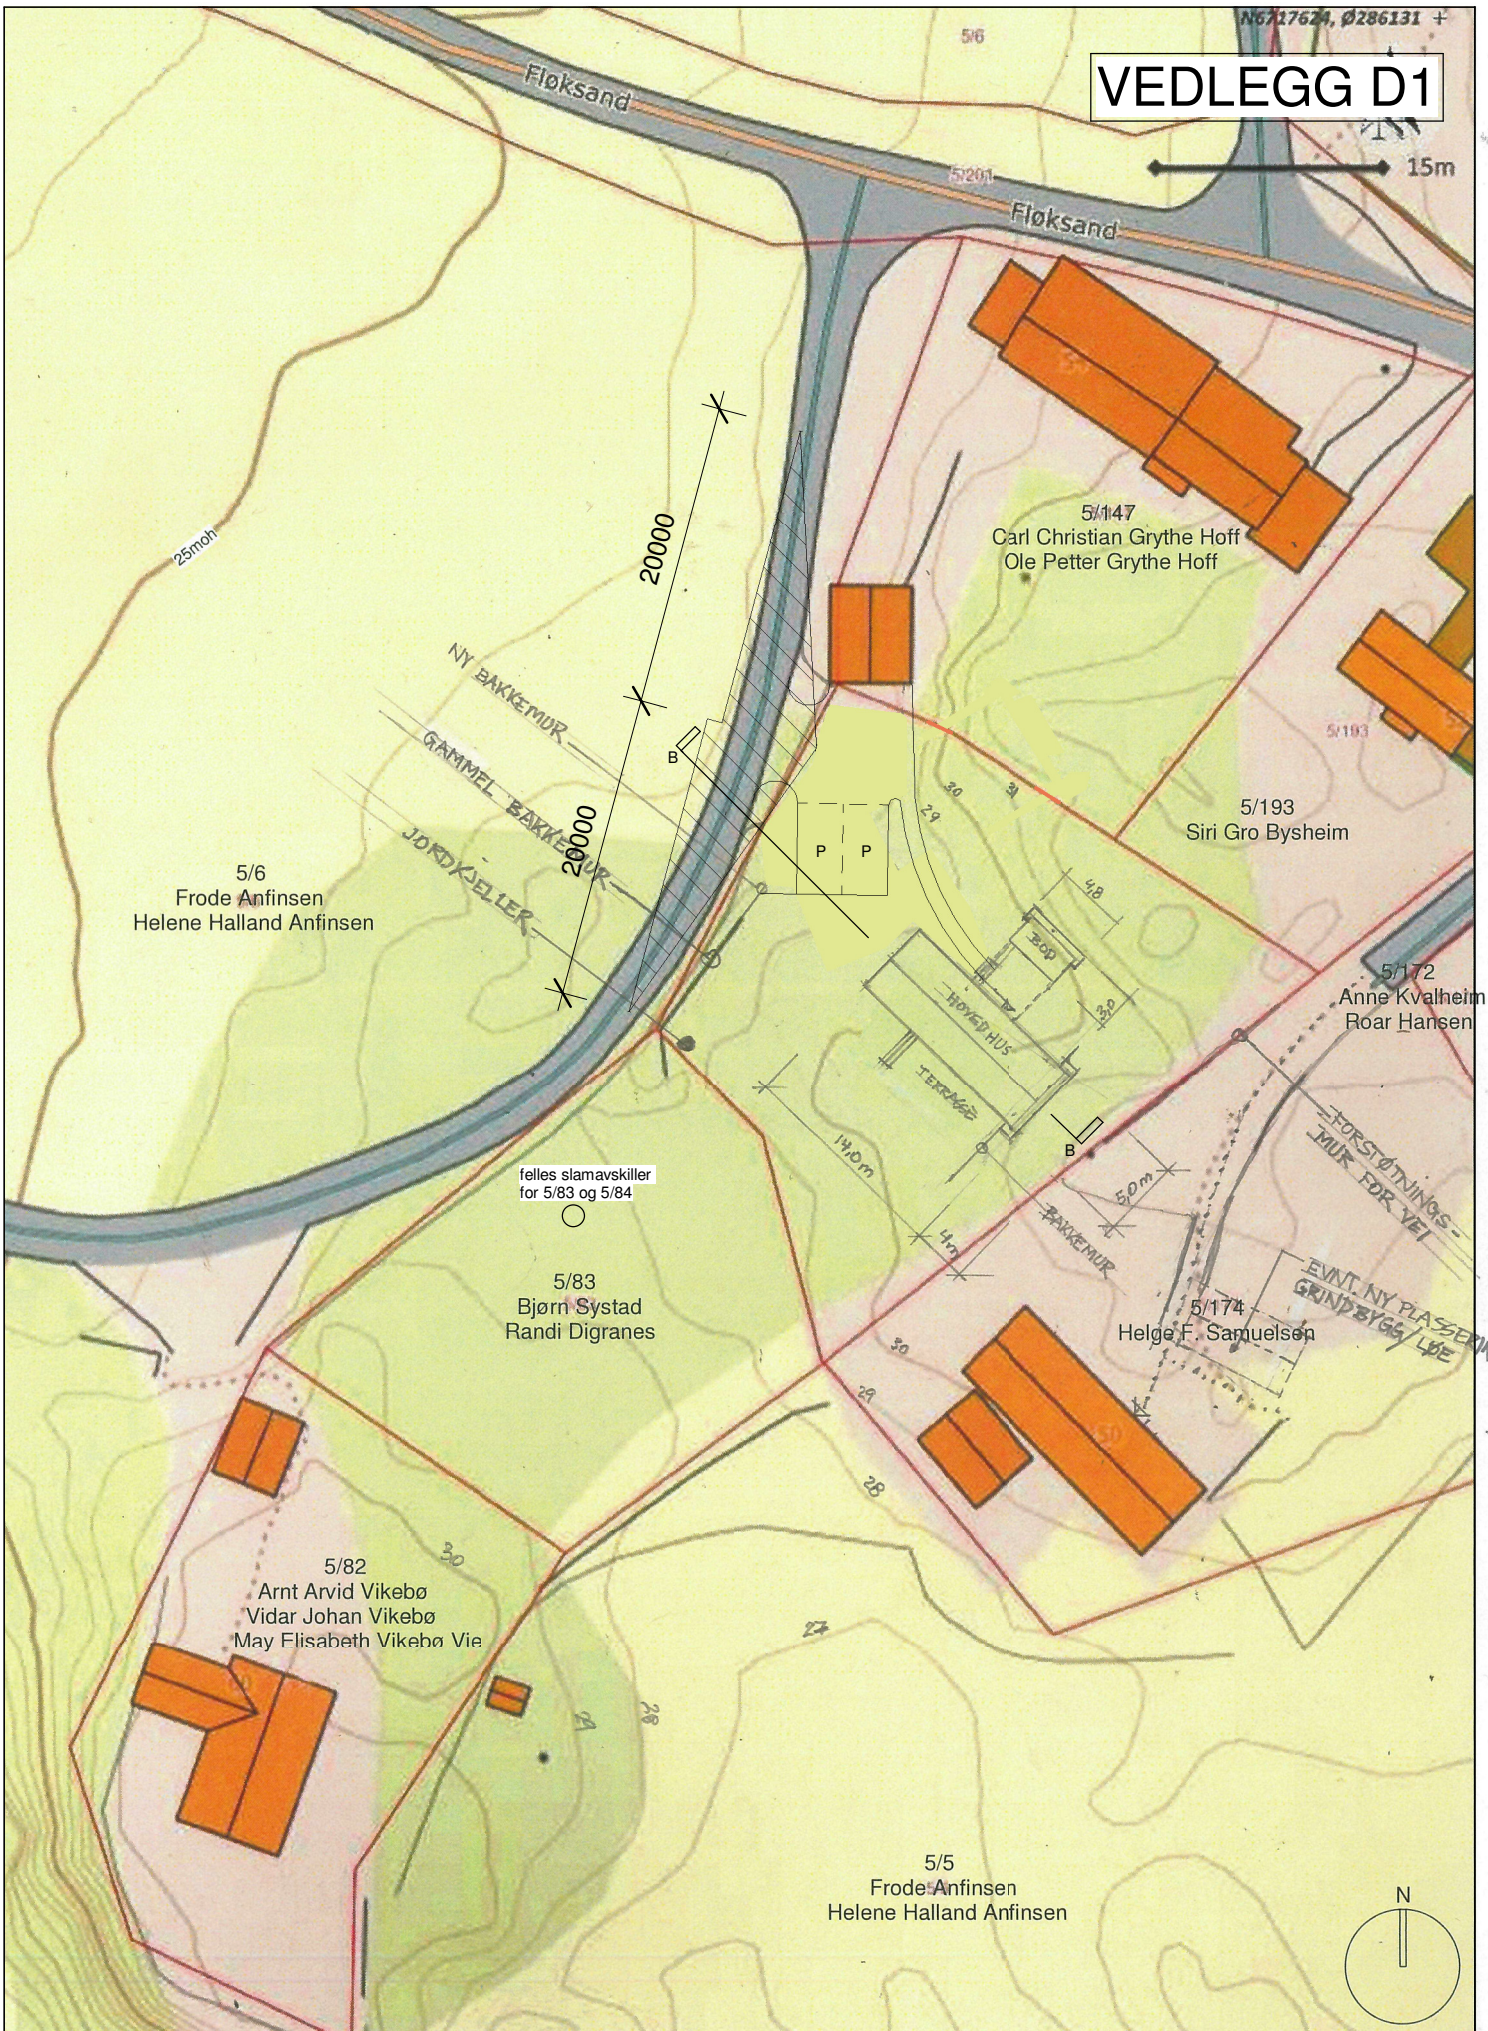

**UTMARK**

Tiltak: Ny enebolig  
 Tiltakshaver: Bjørn Systad  
 Byggeadresse: gnr/bnr 5/83

Tegningsfase: Forprosjekt

Tegnet av: HFS

Tegningstittel: Sit.plan 5/84

1:500

Dato: 10.02.2019