


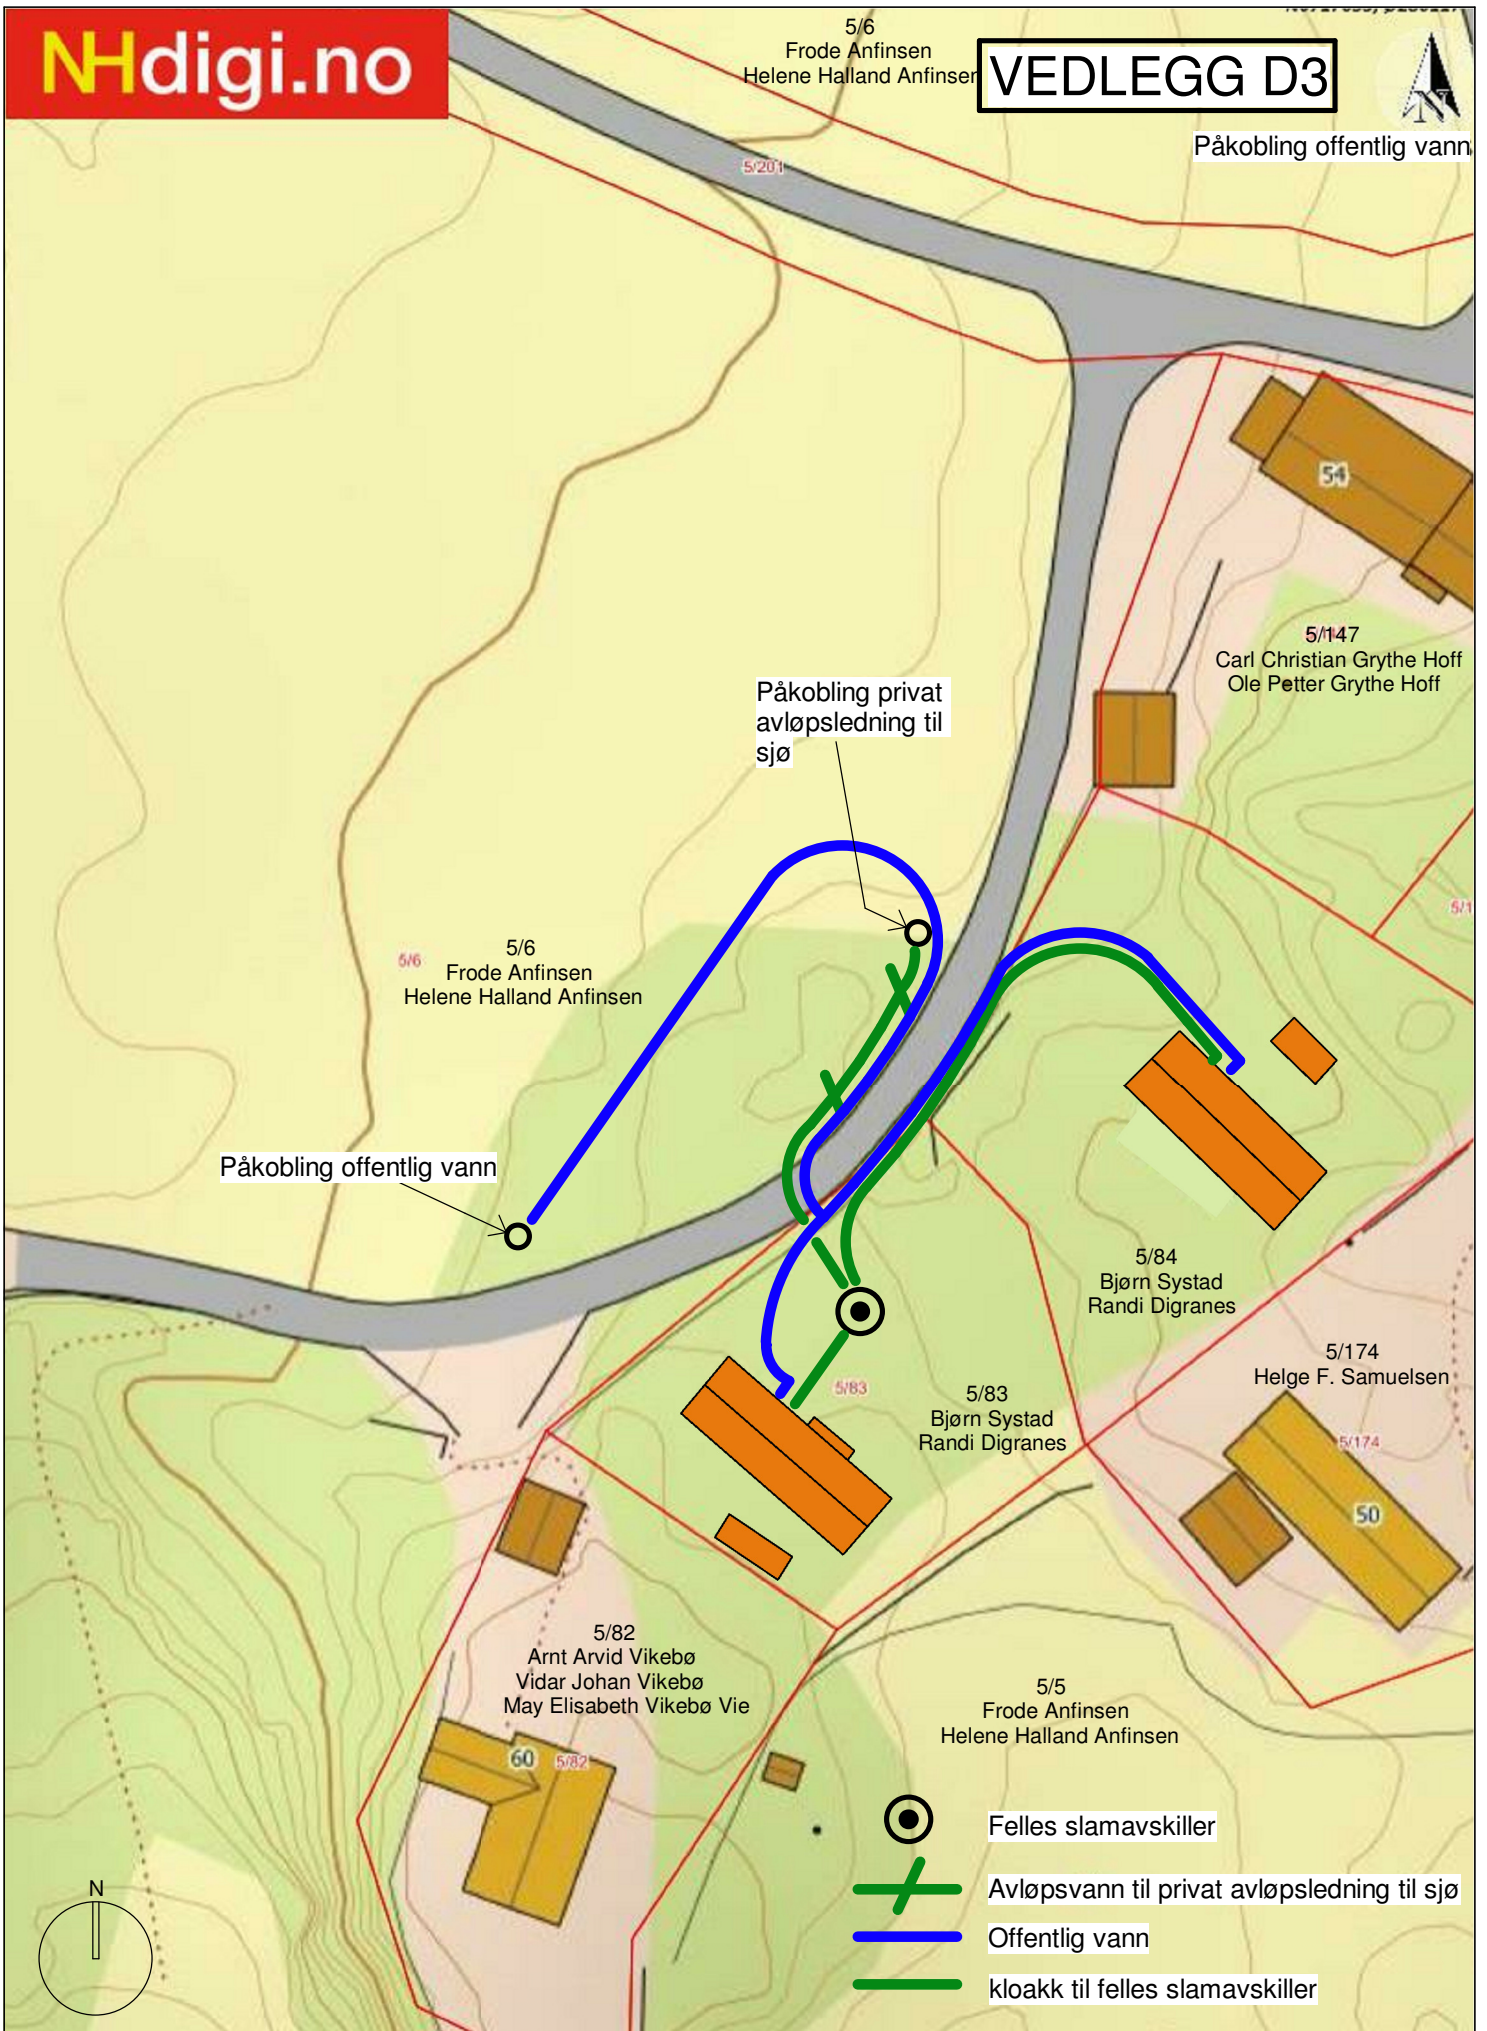

Påkobling offentlig vann



<p>UTMARK</p>	<p>Tiltak: Ny enebolig</p> <p>Tiltakshaver: Bjørn Systad</p> <p>Byggeadresse: gnr/bnr 5/84</p>	<p>Tegningsfase: Forprosjekt</p> <p>Tegnet av: HFS</p>		
		<p>Tegningstittel: VA-PLAN 5/84</p> <p>1:500</p> <p>Dato: 14.02.2019</p>		