
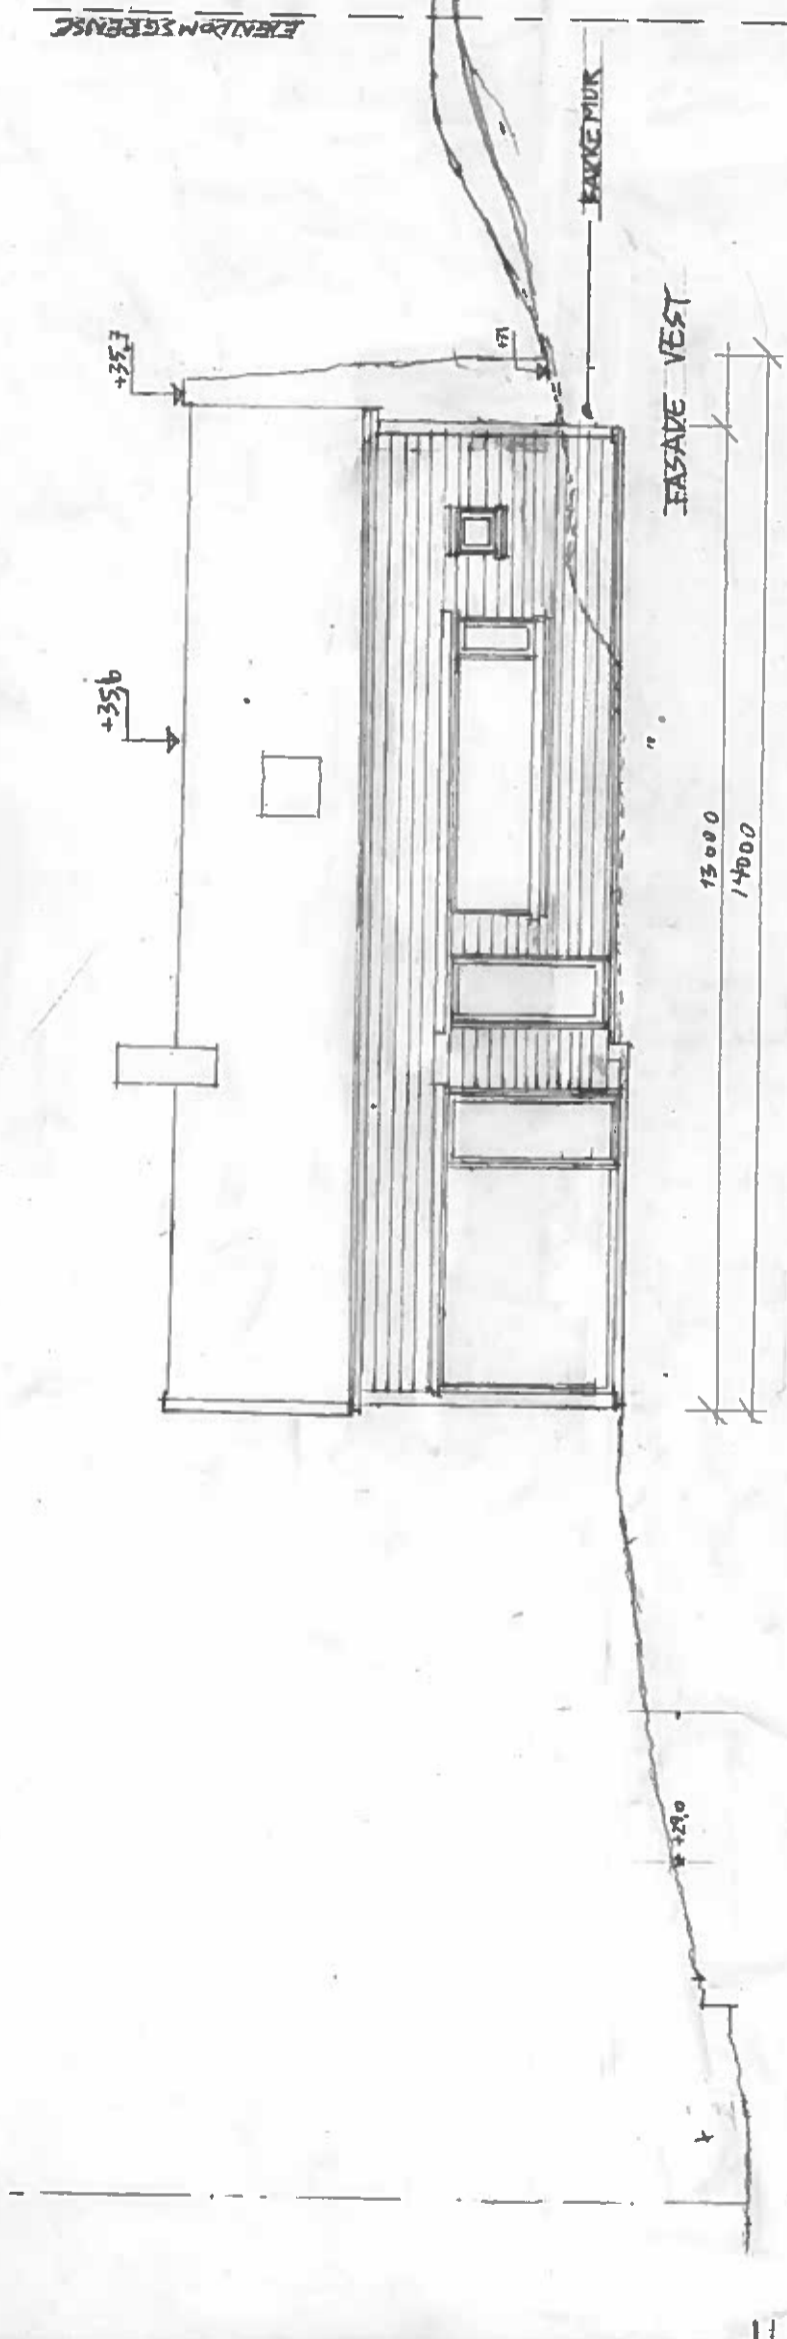


E-2

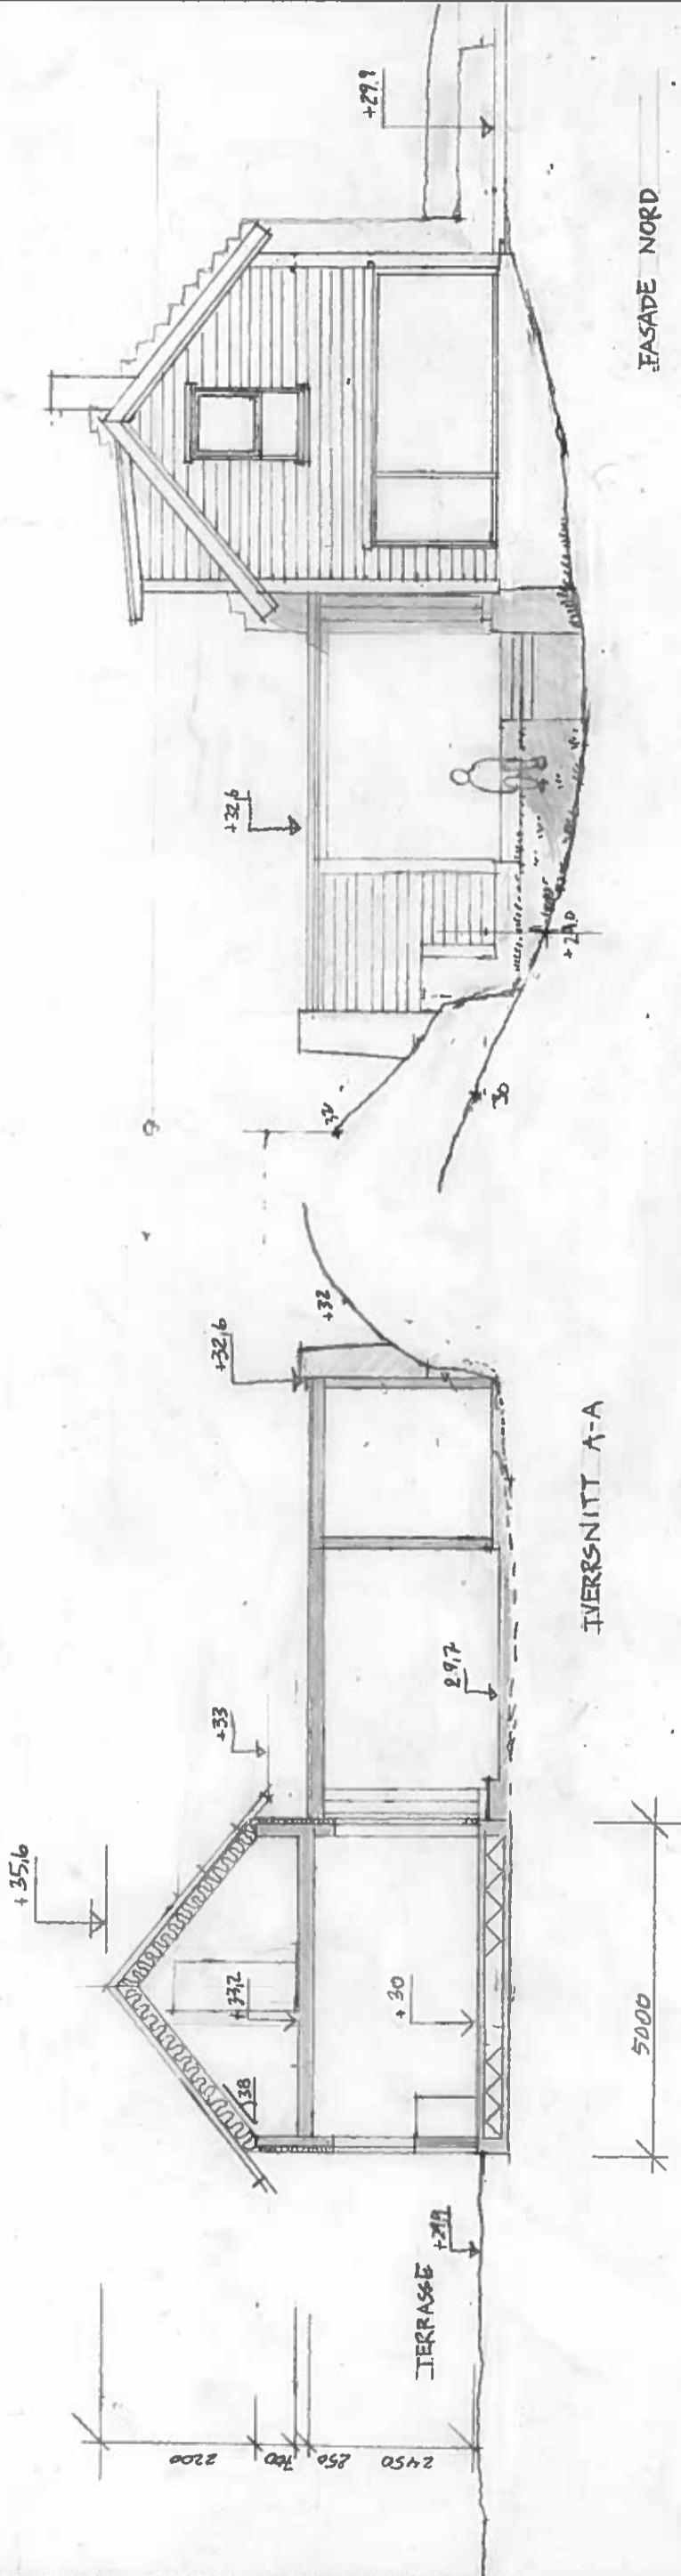

UTMARK	GNR 5, BNR 84, ENEBOLIG SYSTAD	SNITT OG FASADE NORD OG VEST	Målestokk 1:100 FØRNET A3	Revidert HES HES HES	TEGN. NUMMER 1.160 C
				0/2-19 10/2-19 2/2-19	