


E-3

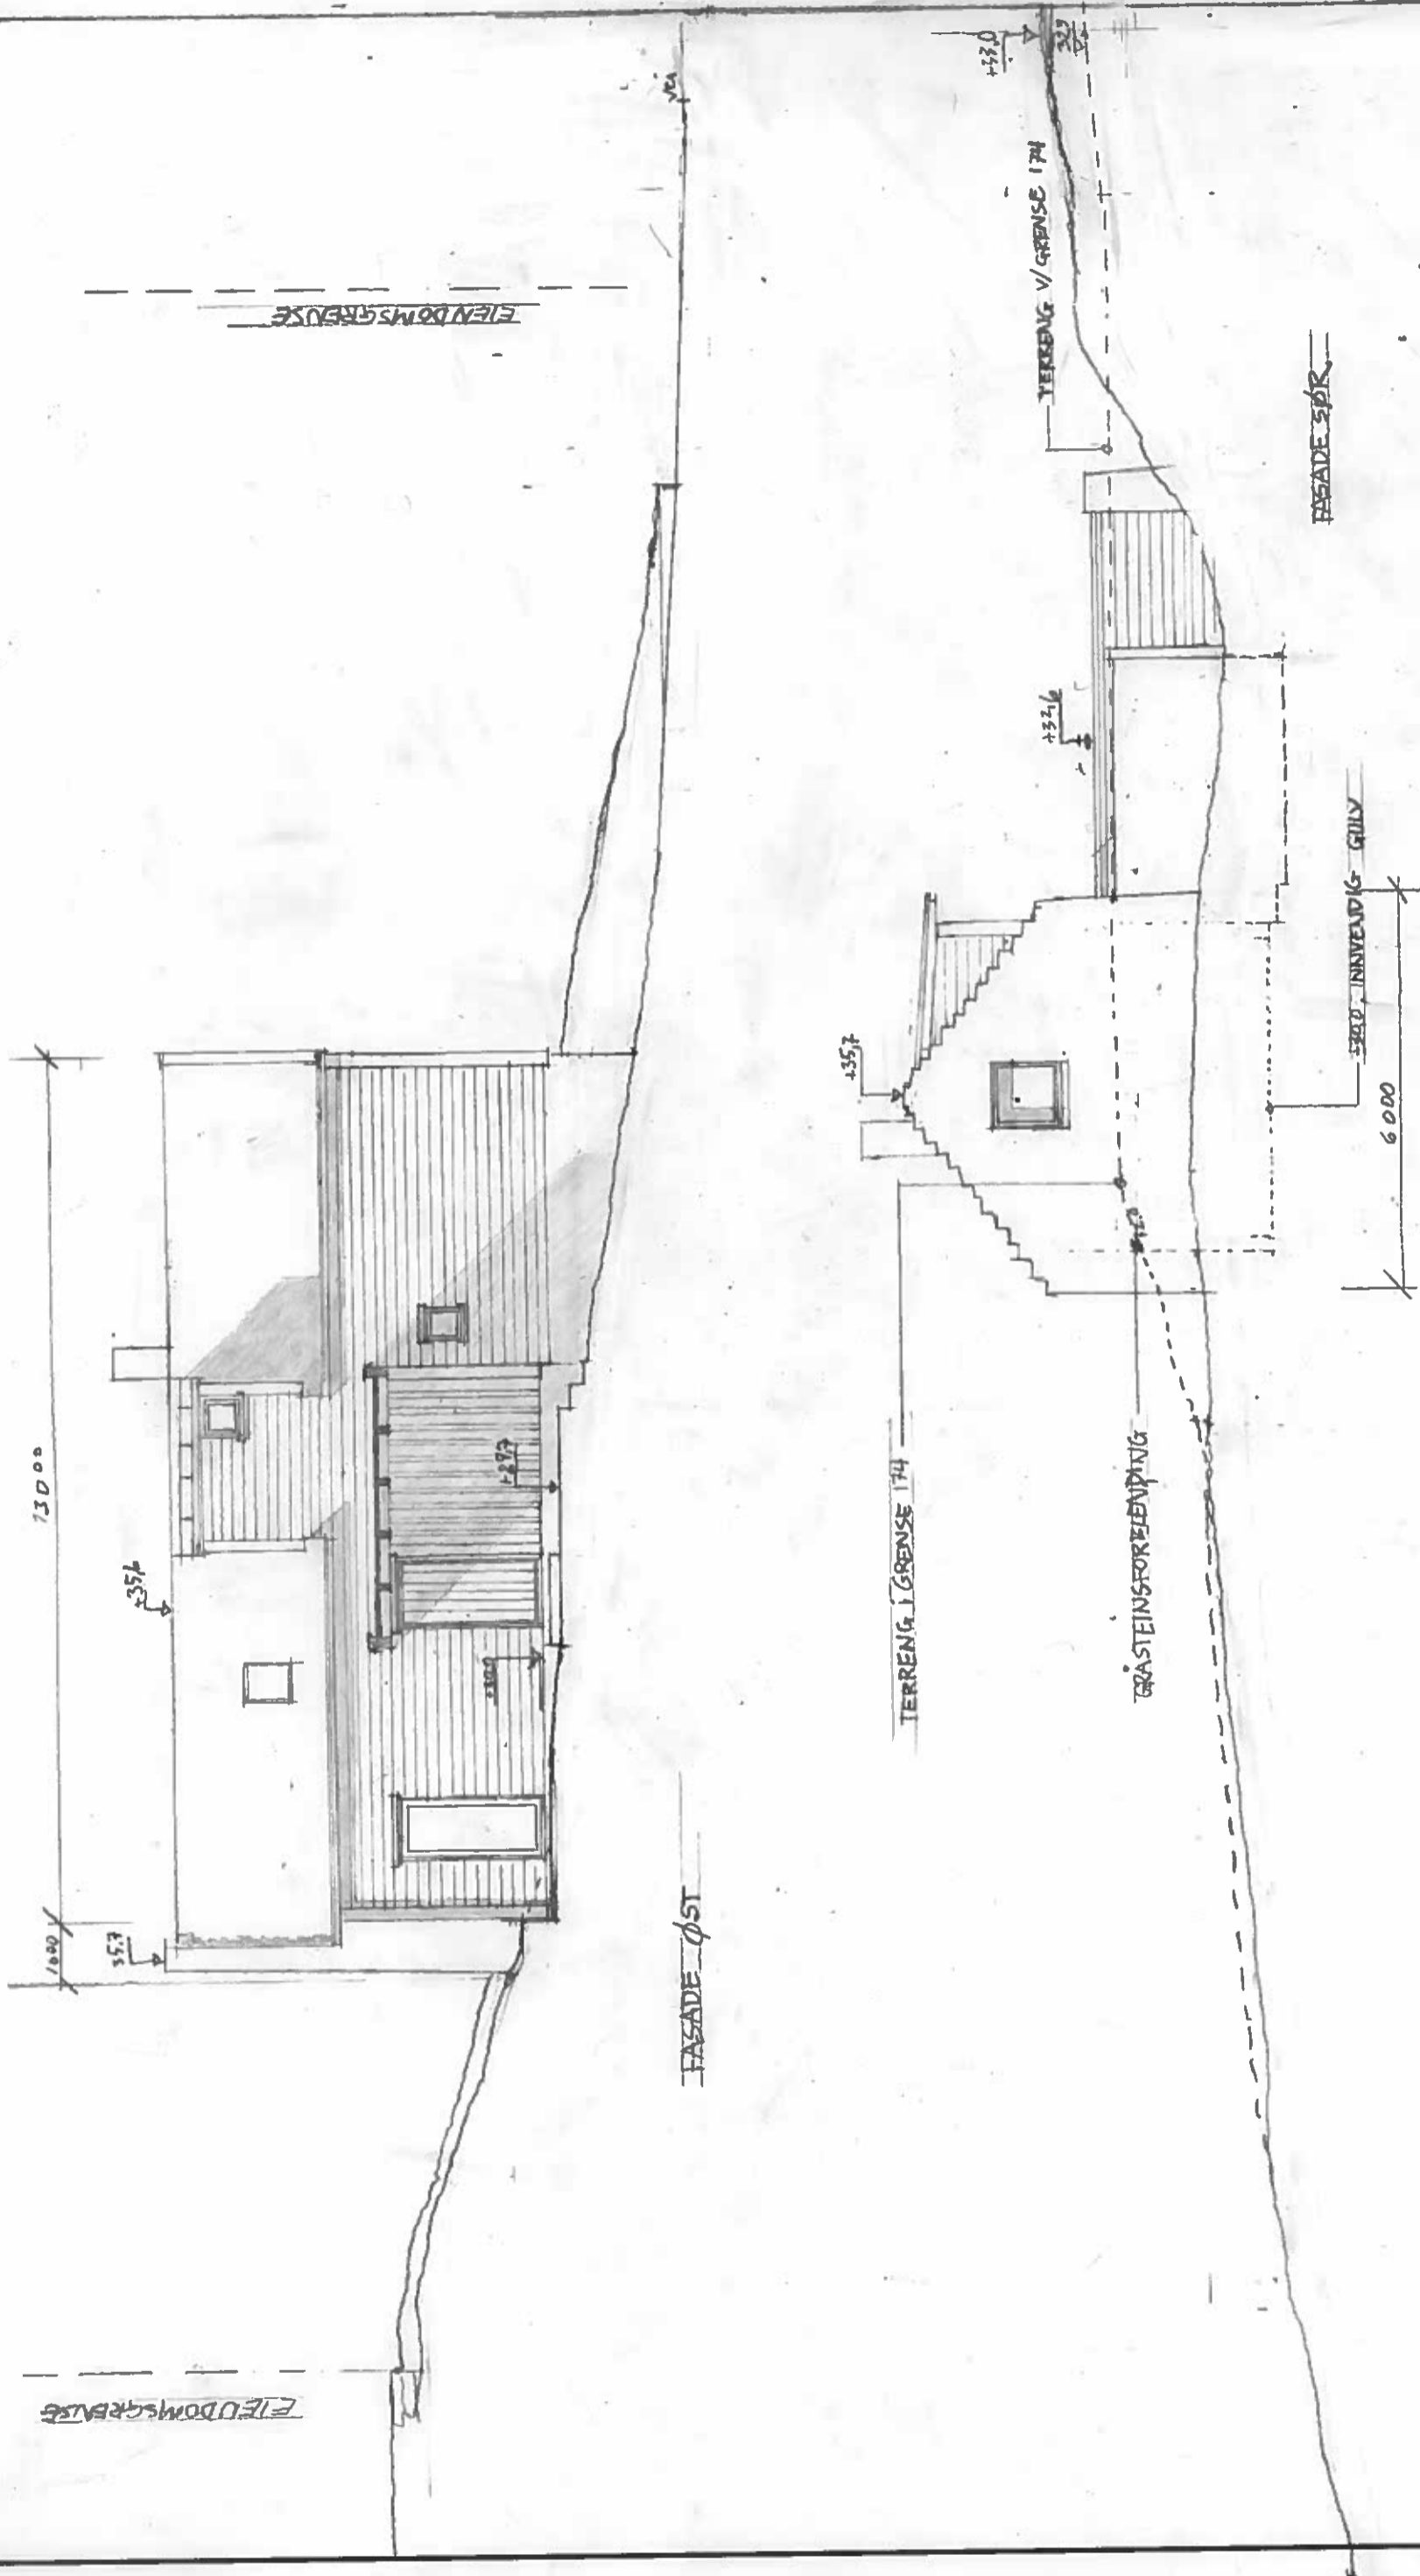

UTMARK	GNR. 5, BNR. 84, ENEBOLIG SYSTAD, FLØKSAND	FASEDE ØST OG NORD		TEGNINGSNUMMER	1.161C
		Målestokk	Tegnet av		
		1:100	HFS	HFS	6/2-19
		FORMAT		HFS	27/2-19
		A3			