


Fasade Vest

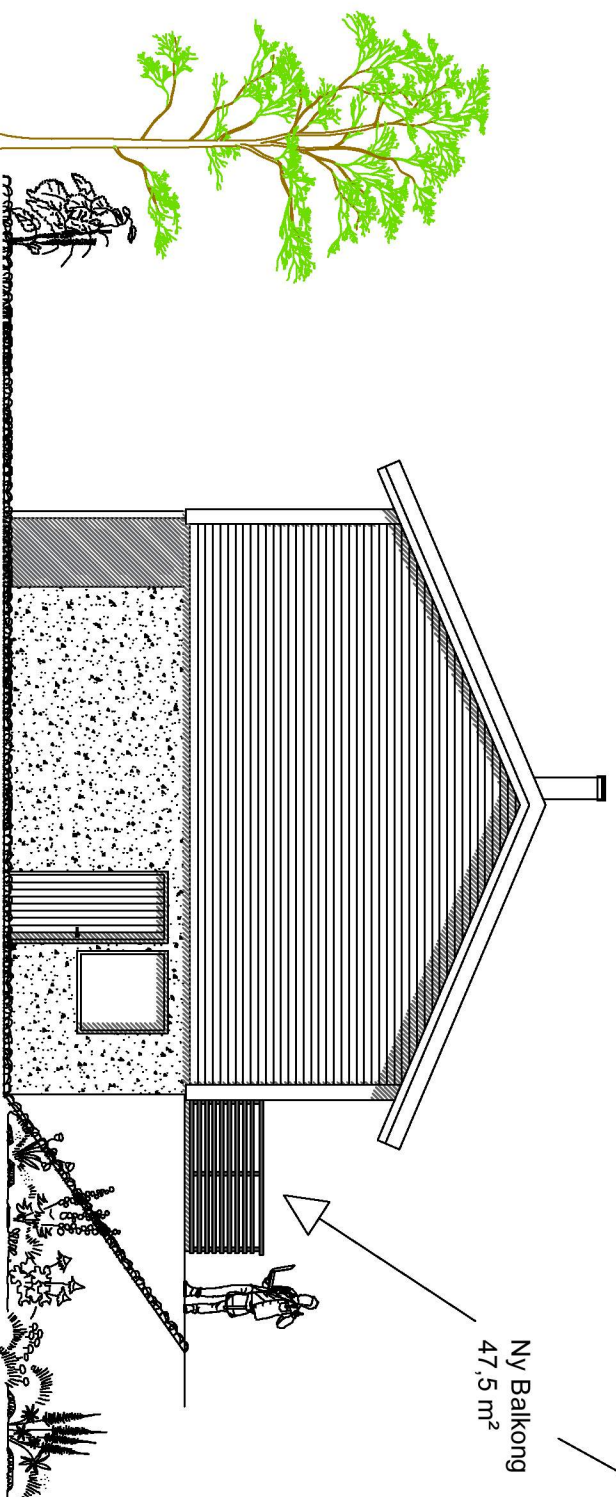

Fasade Nord

Ny Balkong
47,5 m²

Tiltakshaver: Daniel Nilsen
 Adresse: Fossen 88
 1256 Meland kommune
 Fasadetegning/påbygg Nord/Vest
 Gnr: 25 Bnr: 117
 Målestokk 1 : 100

Tegner: Jameson Teknisk Tegner

Tegningen er beskyttet i h.t.lov om opphavsrett

Dato: 06.04.2019

Tegningnr: 2

Prosjekt
Balkong