

SITUASJONSKART

Gnr/Bnr: Gnr 25 Bnr 117
Adresse:
Eigar/søkar:

Kvalitet: FKB-B

Gjeldande plan: Kommuneplan

Planformål: LNF

Vår referanse: HOK

Sign.




Målestokk: 1:500
Dato: 26.04.2019

MELAND
KOMMUNE



- | | | | |
|--|------------------------|--|------------|
| | Gjerde | | Bolighus |
| | Usikker eigedomsgrense | | Andre bygg |
| | Målt eigedomsgrense | | |

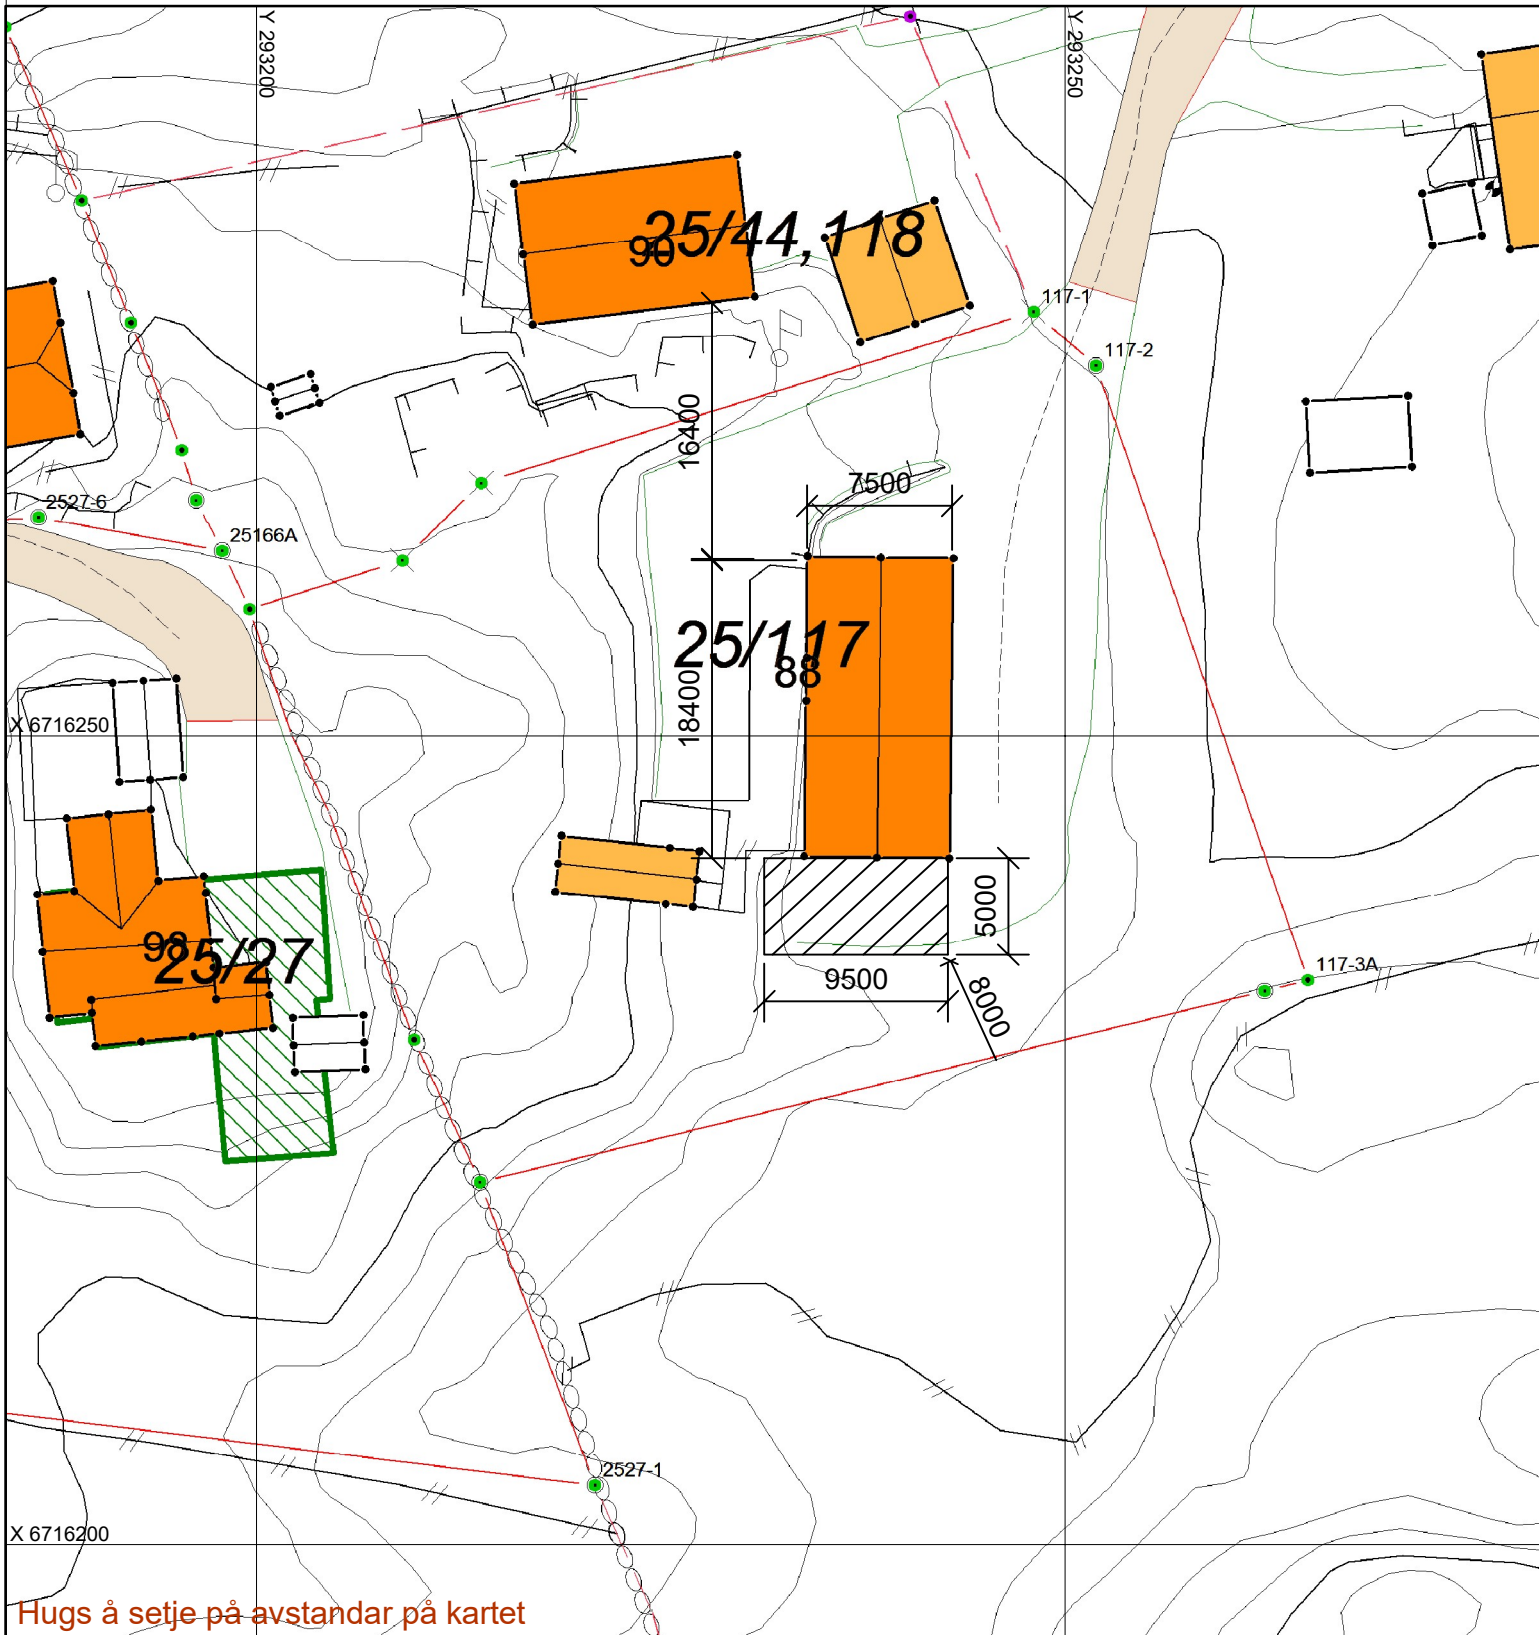

SITUASJONSPLAN

Tiltak

Underskrift Situasjonsplan Dato