


SITUASJONSKART

MELAND
KOMMUNE

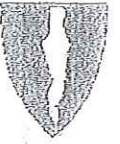

Gnr./Bnr: 36/60
 Adresse: Ådlandsvågen
 Eigar/solar: Odd Pedersen

Kvalitet: FKB-C

Gjeldande plan: Kommuneplan
 Planformål: Hytter

Vår referanse: Agv

Sign.




MELAND KOMMUNE 500
 Kommunalavdeling Natur, næring og tekniske tjenester
 31 JULI 2007
 J nr. 07/9525
 Ark. 36/60
 Saksnr. SVT
 07/1370-1
 Gjerdetegnede: [Signature]
 Utsikketegnede: [Signature]
 Måltegnede: [Signature]

D-1

03.04.2008
 DNT-104/08
 Bolighus

Andre bygge

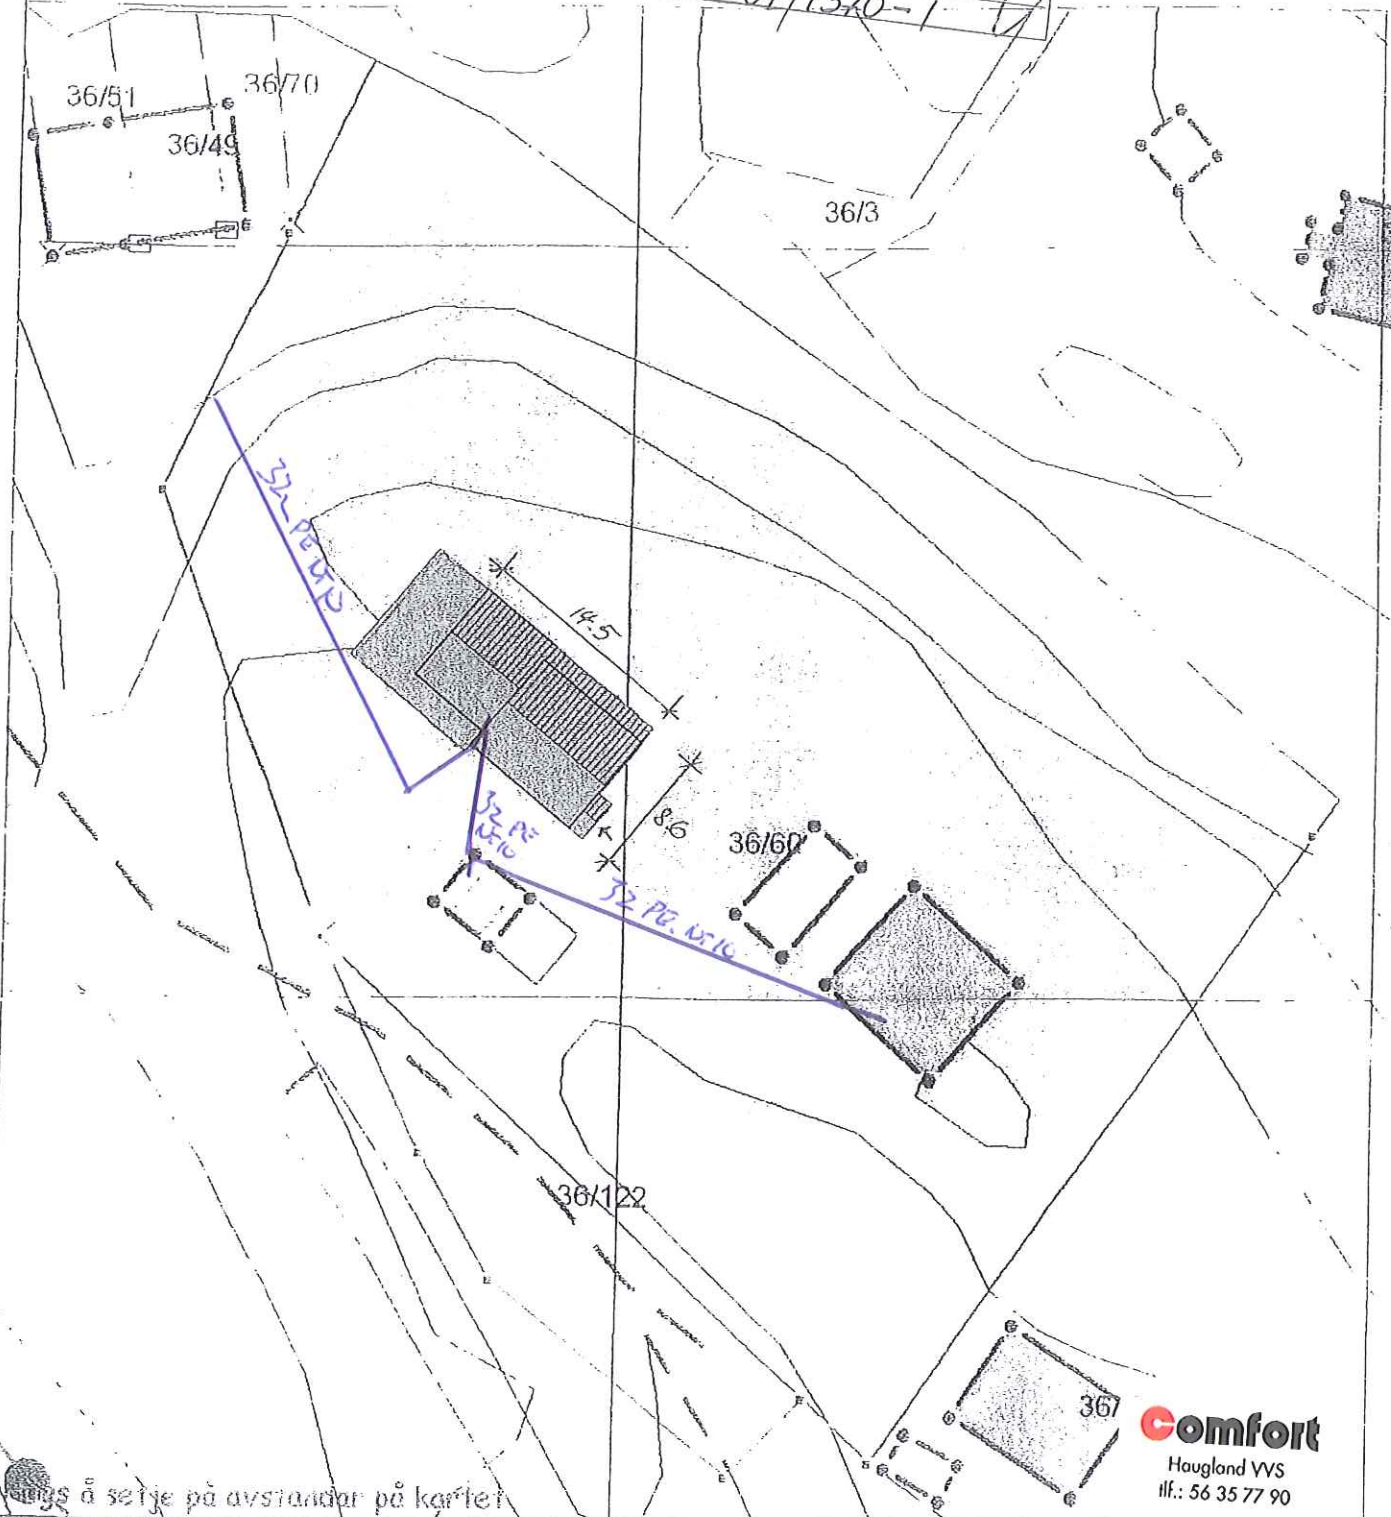

Vennligst å se på avstander på kartet

Comfort
 Haugland VVS
 tlf.: 56 35 77 90

SITUASJONSPLAN **HELGE PEDERSEN** **ÅDLANDSVÅGEN**
36/60

Underskrift Situasjonsplan Dato 07.05.19