

SITUASJONSKART

Gnr/Bnr: 23/563
Adresse: Løypetona 94
Eigar/søkar: Maria og Torgeir Bleikli

Kvalitet: FKB-B

Gjeldande plan: Reguleringsplan
Planformål: Bustad

Vår referanse: PAS

Sign.






Målestokk: 1:500
Dato: 10.05.2019

MELAND
KOMMUNE



// — // Gjerde
- - - - Usikker eigedomsgrense
— — — — Målt eigedomsgrense

 Bolighus
 Andre bygg

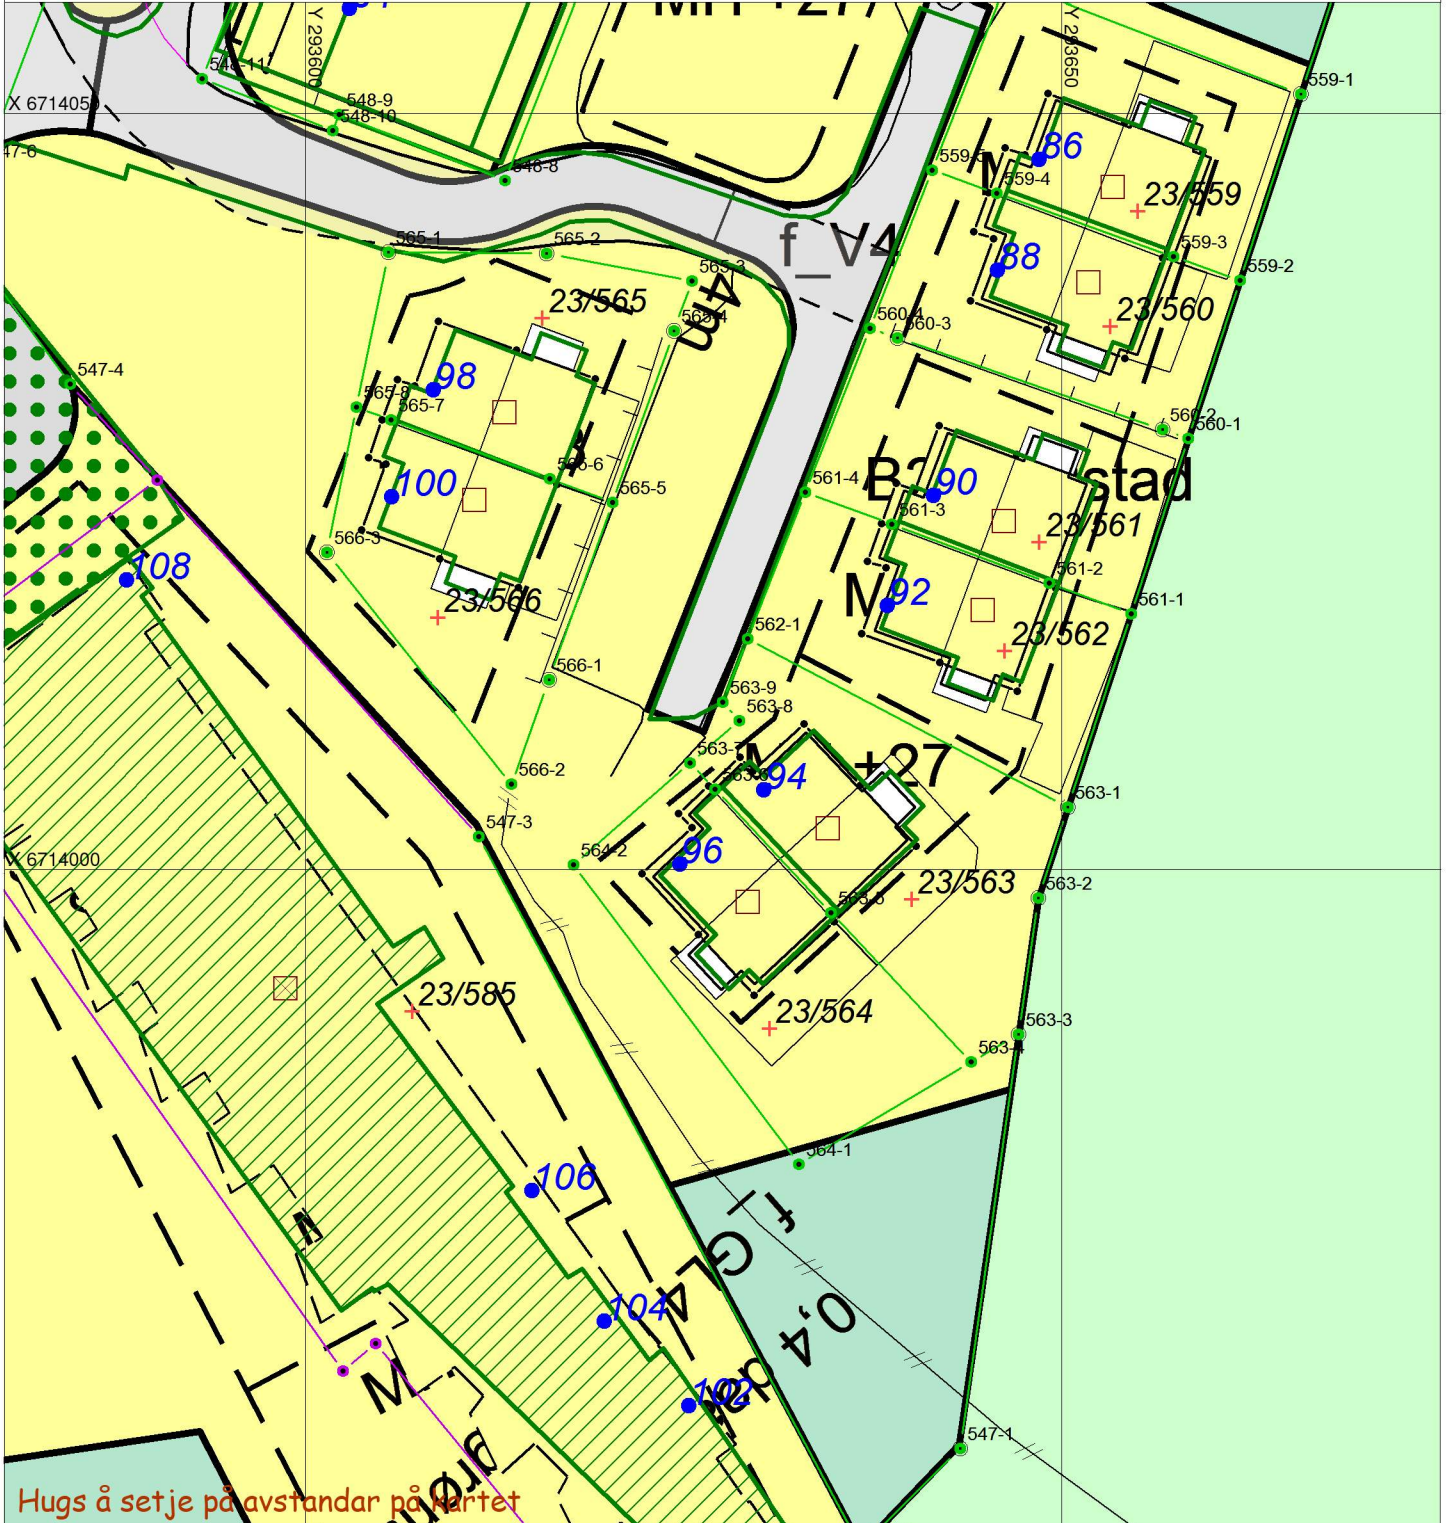

SITUASJONSPLAN

 Tiltak

Underskrift Situasjonsplan

Dato