

DENNE TEGNING ER VÅR EIENDOM  
OG KAN IKKE KOPIERES UTEN  
VÅRT SKRIFTLIGE SAMTYKKE

Konsulent .....  
Adresse .....  
Postnr./sted .....  
Telefon .....  
E-mail .....

Konsulent .....  
Adresse .....  
Postnr./sted .....  
Telefon .....  
E-mail .....

Konsulent .....  
Adresse .....  
Postnr./sted .....  
Telefon .....  
E-mail .....

No.	Beskrivelse	Dato

Meland  
Ungdomskole

Alternativ 2

Fasader

Prosjekt nr. 20350

Tegning nr. 1919

Tegnet av FE

Kontr. av NTS


A003

Rev. nr. 02


Ark str. A1

Målestokk 1 : 100


09/05/2019 14:04:00

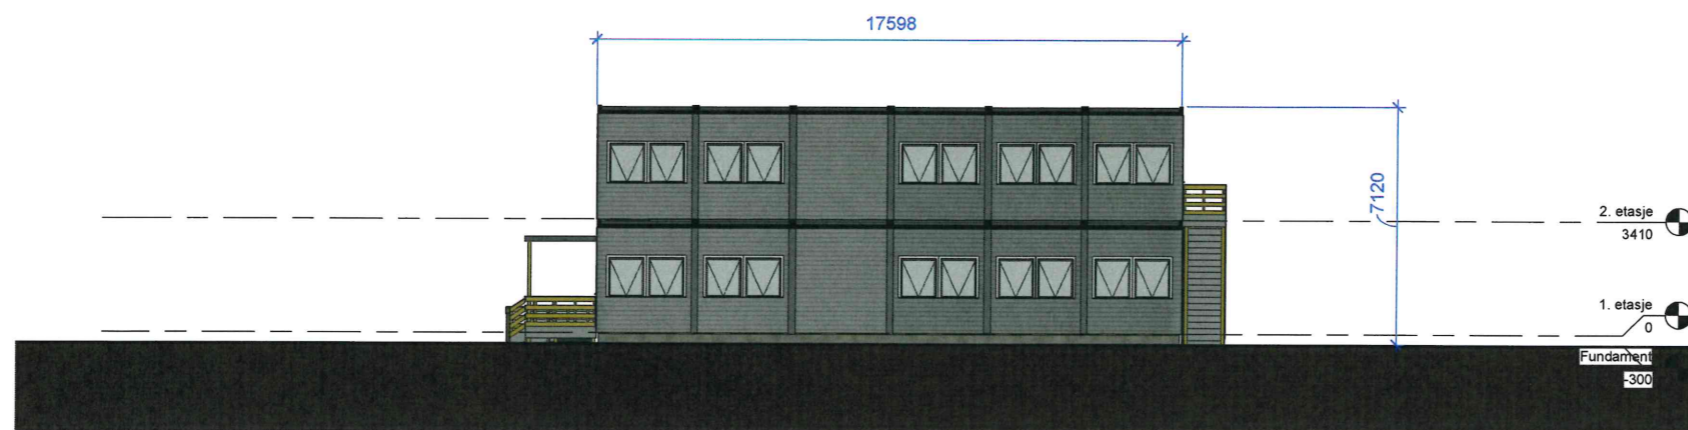

1 Nord  
1 : 100

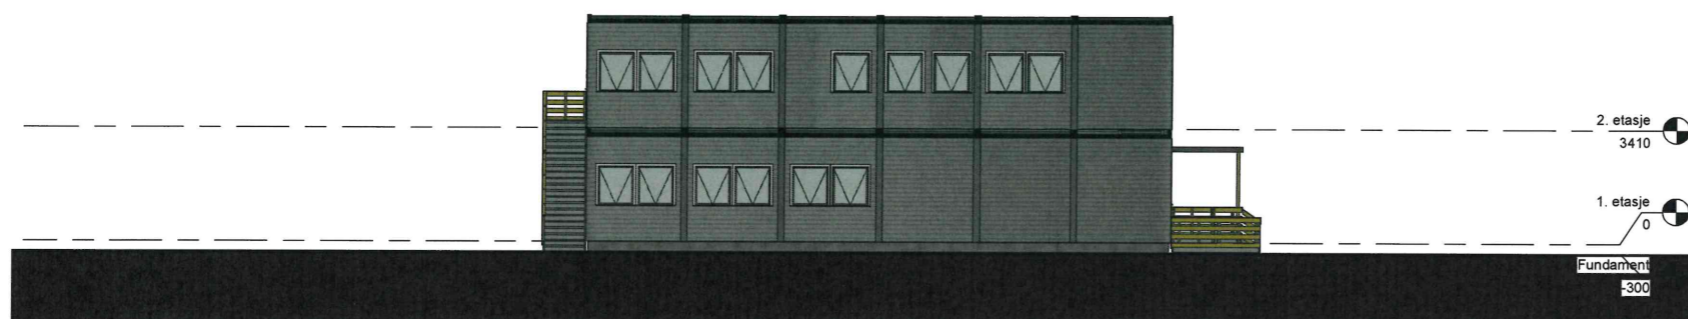

2 Sør  
1 : 100

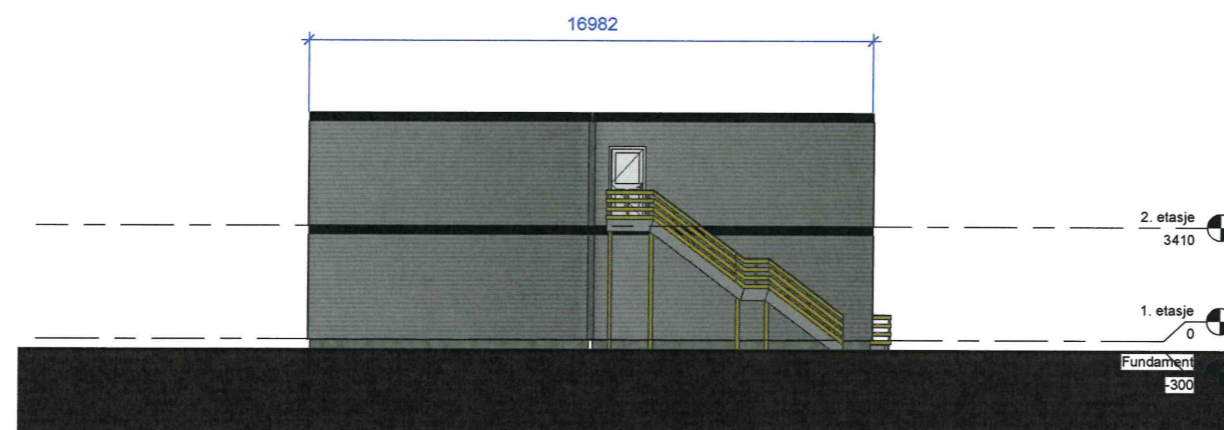

3 Vest  
1 : 100



4 Øst  
1 : 100