



SITUASJONSKART

Gnr/Bnr: 45-14
 Adresse: Vikebø
 Eigar/søkar:
 Kvalitet : Fkb-b


Målestokk: 1:1000
 Dato: 24.10.15



Gjeldande plan : Kommuneplan
 Planformål : Bustadområde
 Vår referanse: pas

- Gjerde
- Usikker eigedomsgrense
- Målt eigedomsgrense
- Bolighus
- Andre bygg


Sign.

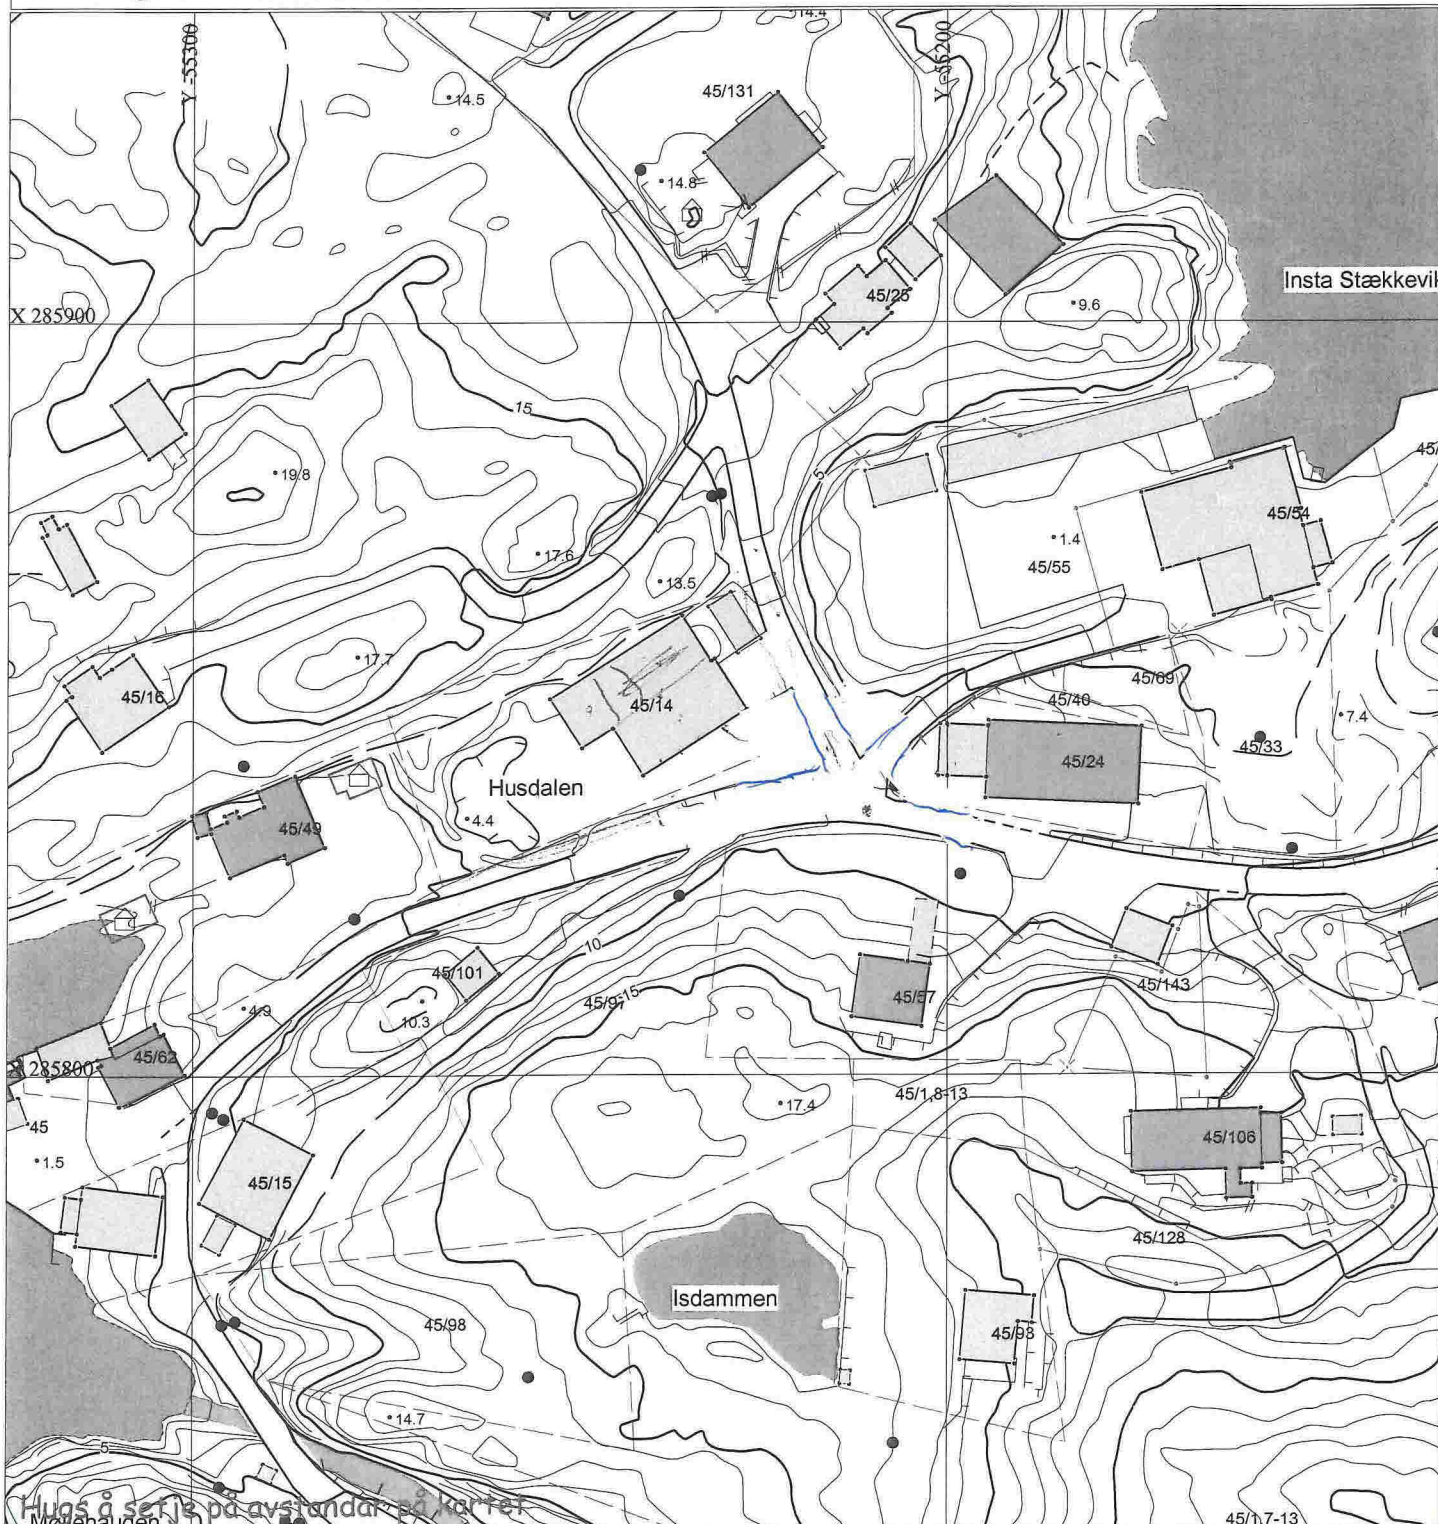


SITUASJONSPLAN

Tiltak

Underskrift Situasjonsplan Dato

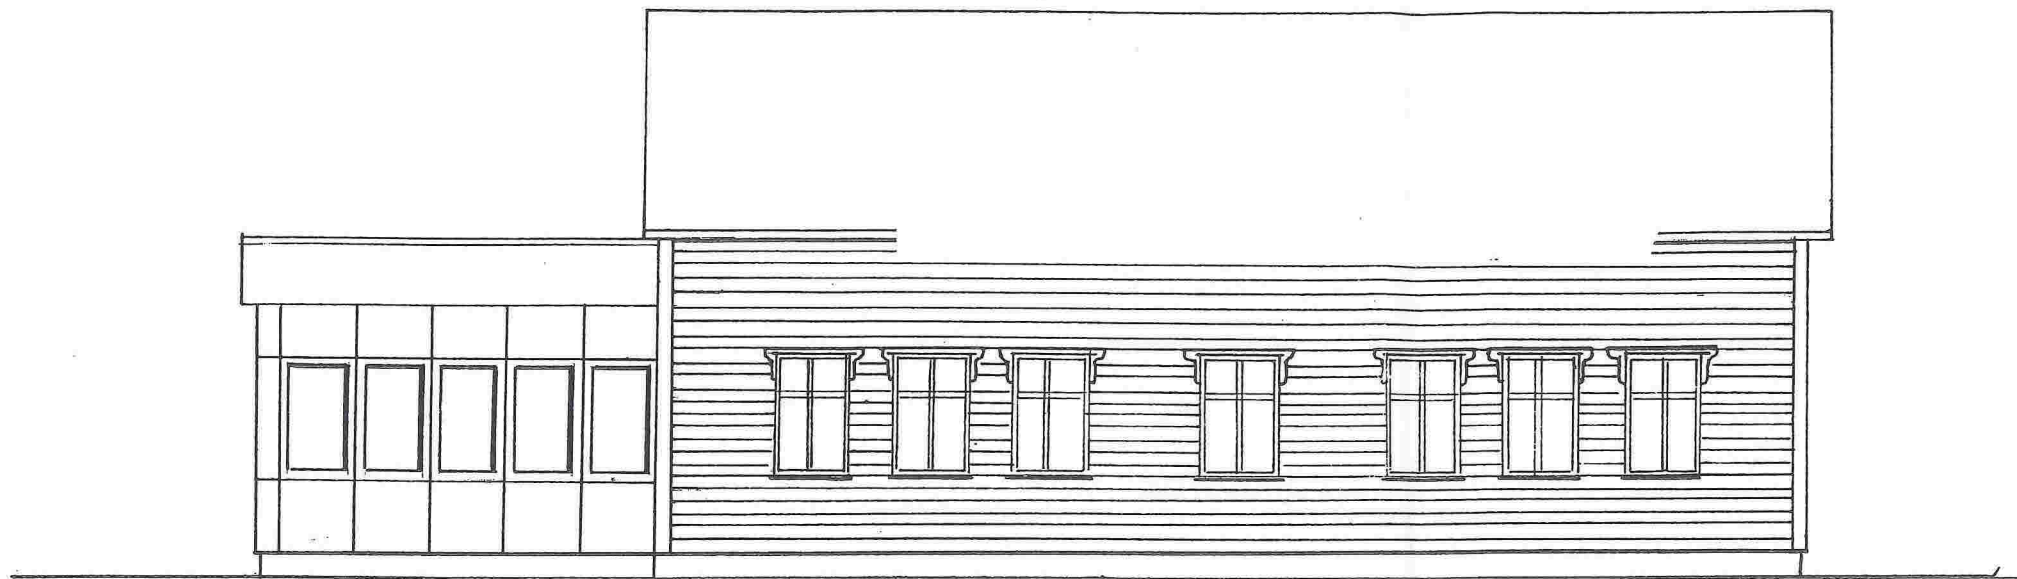

MOT-SØR

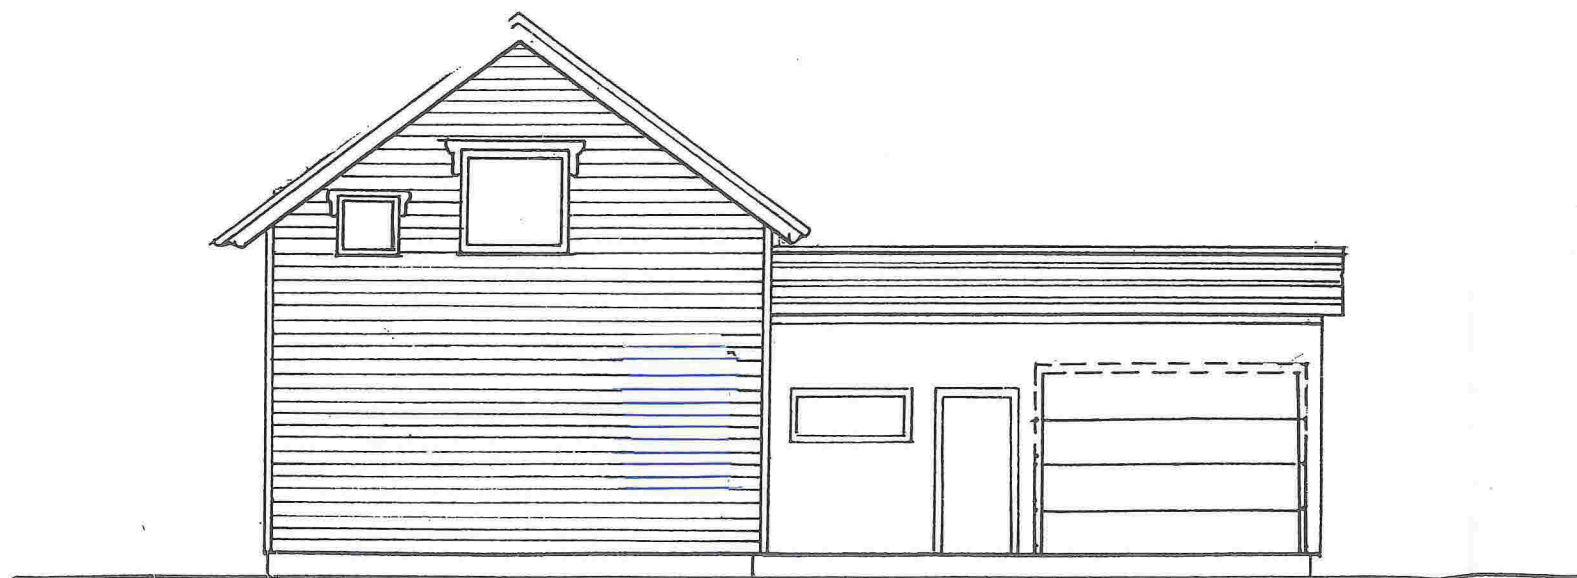

MOT-ØST

Data: 24.10.15	Konstr./Tegnet: L-G	Tracet:	Målestokk: 1:100	FASADE Bruksendring.	
Kontroll:	Stand-kontroll:	Godkjent:		6nr 45	Bnr 14
Stekkevikvegen 51 Vikebø 5917 Rosslund					
Referansing:		Beregning:			