

G VIII



Gjennomføringsplan

					Versjonsnr. 001	Dato 14.10.14	Signatur, ansv. søker <i>S. Skare</i>		
Eiendom/ byggested	Gnr. 27	Bnr. 178	Festenr.	Seksj.nr.	Bygn.nr.	Kommune MELAND	Adresse Heiane	Postnr. 5918	Poststed FREKHAUG

Beskrivelse av fagområde, ansvarsområde, tiltaksklasse (i hhv. prosjektering, utførelse og uavhengig kontroll)			Foretakets navn og org.nr.	Kryss for planlagt samsvarserklæring / kontrollerklæring erstattes med dato når denne foreligger				Sett kryss når arbeidet innen ansvarsområdet er avsluttet
Alle fagområder i tiltaket	Beskrivelse hentet fra søknad om ansvarsrett	Tiltaks- klasse		Søknad om rammetillatelse	Søknad om igangsettings- tillatelse/ett- trinnsøknad	Søknad om midlertidig brukstillatelse	Søknad om ferdigattest	
(1)	(2)	(3)	(4)	(5)	(6)	(7)	(8)	(9)
Ansv.Søk.	Ansvarlig søker for tiltaket	1	Byggm.Steinar Thunold AS orgnr.997031075		14.10.14			X
Ansv.Pro.	Ansvarlig prosjekterende for grunn,ringmur og bygning	1		02.09.14			X
Ansv.Pro.	Rørleggerarbeid	1	Lindås VVS.N.T AS.orgnr.915836445		02.10.14			X
Ansv.UTF.	Rørøggerarbeid	1				X	
Ansv.UTF.	Tømrerarbeid,grunnmur	1	Gripsgård Bygg AS Orgnr.992299118				X	
ANSV.UTF:	Grunnarbeid,Betongarbeid	1	Betongskjæring AS.orgnr.963144881				X	
Ansv.Utf,	Membran og fliser på våtrom	1	Frekhaug Flis AS.orgnr.993867039				X	
Ansv.Kontrollerende	Våtrom i bolig,lufttetthet i ny bolig	1	Byggm.Skare AS.orgnr.995081954				X	
Ansv.Pro.	Oppmålingsteknisk prosjektering,husplassering	1	Vest Oppmåling AS Orgnr.987321679		14.10.14			X
Ansv.UTF.	Husplassering	1				X	

G VII



Søknad om ansvarsrett

etter plan- og bygningsloven

Søknaden gjelder							
Eiendom/ byggested	Gnr.	Bnr.	Festenr.	Seksjonsnr.	Bygningsnr.	Bolignr.	Kommune
	27 178						Meland
	Adresse				Postnr.	Poststed	

Foretak			
Foretak			Organisasjonsnr.
Vest Oppmåling AS			987321679
Adresse		Postnr.	Poststed
Postboks 84		5293	Lonevåg
Kontaktperson		Telefon	Mobiltelefon
Helge Clausen		5639 4000	90512583
E-post			
helge@vestoppmaaling.no			

Ansvarsområde						
Funksjon (SØK, PRO, UTF, kontroll)	Beskrivelse av ansvarsområdet	Tiltaks- klasse	Våre samsvarserklæringer/kontrollerklæringer vil foreligge ved: (sett X)			
			Søknad om ramme- tillatelse	Søknad om igangsettings- tillatelse/ ett-trinns søknad	Søknad om midlertidig brukstillatelse	Søknad om ferdigattest
PRO	Oppmålingsteknisk prosjektering, husplassering	1		X		
UTF	Husplassering	1				X

Godkjenning av foretak	
Foreligger sentral godkjenning innenfor ansvarsområdene?	<input checked="" type="checkbox"/> Ja <input type="checkbox"/> Nei
Dekkes ansvarsområdet av sentral godkjenning	<input checked="" type="checkbox"/> Helt <input type="checkbox"/> Delvis <input type="checkbox"/> Nei
Hvis delvis, beskriv det som ikke dekkes (Er det behov for ytterligere plass, beskriv i eget vedlegg):	
Hvis nei eller delvis, legg ved "Vedlegg til søknad om ansvarsrett der foretaket ikke har sentral godkjenning".	
Vedlegg nr. G-	
Vedlegg nr. G-	

Erklæringer og underskrifter	
Foretaket er kjent med reglene om straff og sanksjoner i pbl kap 32 og at det kan medføre reaksjoner dersom det gis uriktige opplysninger.	
<input checked="" type="checkbox"/> Vi forplikter oss å stille med nødvendig kompetanse i tiltaket <input checked="" type="checkbox"/> Ansvarlig prosjekterende erklærer at prosjekteringen skal være planlagt, gjennomført og kvalitetssikret i henhold til pbl <input checked="" type="checkbox"/> Ansvarlig utførende erklærer at arbeidet ikke skal starte før det foreligger kvalitetssikret produksjonsunderlag for respektive del av utførelsen <input checked="" type="checkbox"/> Ansvarlig kontrollerende erklærer uavhengighet, jf. SAK10 § 14-1, og vil redegjøre for endringer som kan påvirke uavhengigheten	
Ansvarlig foretak	Ansvarlig søker for tiltaket
Foretak	Foretak
Vest Oppmåling AS	
Dato	Underskrift
14.10.2014	<i>[Handwritten Signature]</i>
Gjentas med blokkbokstaver	Gjentas med blokkbokstaver
Helge Clausen	

GVI



Søknad om ansvarsrett etter plan- og bygningsloven

Søknaden gjelder							
Eiendom/ byggsted	Gnr.	Bnr.	Festenr.	Seksjonsnr.	Bygningsnr.	Bolignr.	Kommune
	Adresse Heiane			Postnr. 5918	Poststed FREKHAUG		

Foretak			
Foretak Byggmester Skare AS			Organisasjonsnr. 995 081 954
Adresse Skarsvegen 771		Postnr. 5912	Poststed Seim
Kontaktperson Nil Jarle Skare		Telefon 56 35 51 51	Mobiltelefon 915 32 444
E-post n-jarle@byggmesterskare.no			

Ansvarsområde							
Funksjon (SØK, PRO, UTF, kontroll)	Beskrivelse av ansvarsområdet	Tiltaks- klasse	Våre samsvarserklæringer/kontrollerklæringer vil foreligge ved: (sett X)				
			Søknad om ramme- tillatelse	Søknad om igangsettings- tillatelse/ ett-trinns søknad	Søknad om midlertidig brukstillatelse	Søknad om ferdigattest	
KONT	Kontroll av våtrom (i boliger)	1				X	
KONT	Kontroll av lufttetthet (i nye boliger)	1				X	

Godkjenning av foretak	
Foreligger sentral godkjenning innenfor ansvarsområdene?	<input checked="" type="checkbox"/> Ja <input type="checkbox"/> Nei
Dekkes ansvarsområdet av sentral godkjenning	<input checked="" type="checkbox"/> Helt <input type="checkbox"/> Delvis <input type="checkbox"/> Nei
Hvis delvis, beskriv det som ikke dekkes (Er det behov for ytterligere plass, beskriv i eget vedlegg):	
	Vedlegg nr. G-
Hvis nei eller delvis, legg ved "Vedlegg til søknad om ansvarsrett der foretaket ikke har sentral godkjenning".	
	Vedlegg nr. G-

Erklæringer og underskrifter	
Foretaket er kjent med reglene om straff og sanksjoner i pbl kap 32 og at det kan medføre reaksjoner dersom det gis uriktige opplysninger.	
<input checked="" type="checkbox"/>	Vi forplikter oss å stille med nødvendig kompetanse i tiltaket
<input type="checkbox"/>	Ansvarlig prosjekterende erklærer at prosjekteringen skal være planlagt, gjennomført og kvalitetssikret i henhold til pbl
<input type="checkbox"/>	Ansvarlig utførende erklærer at arbeidet ikke skal starte før det foreligger kvalitetssikret produksjonsunderlag for respektive del av utførelsen
<input checked="" type="checkbox"/>	Ansvarlig kontrollerende erklærer uavhengighet, jf. SAK10 § 14-1, og vil redegjøre for endringer som kan påvirke uavhengigheten

Ansvarlig foretak		Ansvarlig søker for tiltaket	
Foretak Byggmester Skare AS		Foretak	
Dato 29.09.2014	Underskrift <i>Nils Jarle Skare</i>	Dato 29.09.2014	Underskrift <i>Steinar Thunold</i>
Gjentas med blokkbokstaver NILS JARLE SKARE		Gjentas med blokkbokstaver	

**Søknad om ansvarsrett**

etter plan- og bygningsloven

Søknaden gjelder							
Eiendom/ byggsted	Gnr.	Bnr.	Festenr.	Seksjonsnr.	Bygningsnr.	Bolignr.	Kommune
	27	178					Meland
	Adresse				Postnr.	Poststed	
	Heiane				5918	Frekhaug	

Foretak			
Foretak			Organisasjonsnr.
Frekhaug Flis as			993867039
Adresse		Postnr.	Poststed
Mjåtveitflaten 39B		5918	Frekhaug
Kontaktperson		Telefon	Mobiltelefon
Fløysand			90500979
E-post			
john@frekhaug-flis.no			

Ansvarsområde						
Funksjon (SØK, PRO, UTF, kontroll)	Beskrivelse av ansvarsområdet	Tiltaks- klasse	Våre samsvarserklæringer/kontrollerklæringer vil foreligge ved: (sett X)			
			Søknad om ramme- tillatelse	Søknad om igangsettings- tillatelse/ ett-trinns søknad	Søknad om midlertidig brukstillatelse	Søknad om ferdigattest
UTF	Membran og fliser på våtrom					

Godkjenning av foretak	
Foreligger sentral godkjenning innenfor ansvarsområdene?	<input checked="" type="checkbox"/> Ja <input type="checkbox"/> Nei
Dekkes ansvarsområdet av sentral godkjenning	<input checked="" type="checkbox"/> Helt <input type="checkbox"/> Delvis <input type="checkbox"/> Nei
Hvis delvis, beskriv det som ikke dekkes (Er det behov for ytterligere plass, beskriv i eget vedlegg):	
	Vedlegg nr. G-
Hvis nei eller delvis, legg ved "Vedlegg til søknad om ansvarsrett der foretaket ikke har sentral godkjenning".	
	Vedlegg nr. G-

Erklæringer og underskrifter	
Foretaket er kjent med reglene om straff og sanksjoner i pbl kap 32 og at det kan medføre reaksjoner dersom det gis uriktige opplysninger.	
<input checked="" type="checkbox"/>	Vi forplikter oss å stille med nødvendig kompetanse i tiltaket
<input checked="" type="checkbox"/>	Ansvarlig prosjekterende erklærer at prosjekteringen skal være planlagt, gjennomført og kvalitetssikret i henhold til pbl
<input checked="" type="checkbox"/>	Ansvarlig utførende erklærer at arbeidet ikke skal starte før det foreligger kvalitetssikret produksjonsunderlag for respektive del av utførelsen
<input type="checkbox"/>	Ansvarlig kontrollerende erklærer uavhengighet, jf. SAK10 § 14-1, og vil redegjøre for endringer som kan påvirke uavhengigheten
Ansvarlig foretak	Ansvarlig søker for tiltaket
Foretak	Foretak
Frekhaug Flis as	
Dato	Underskrift
02.14.2014	
Gjentas med blokkbokstaver	Dato
John Roald Fløysand	14/10-14
	Underskrift
	Gjentas med blokkbokstaver
	Steinar Thunold AS

G IV

Søknad om ansvarsrett

etter plan- og bygningsloven

Søknaden gjelder							
Eiendom/ byggested	Gnr. 27	Bnr. 178	Festenr.	Seksjonsnr.	Bygningsnr.	Bolignr.	Kommune Meland
	Adresse Heiane				Postnr. 5918	Poststed Frekhaug	

Foretak		
Foretak Lindås VVS N.T	Organisasjonsnr. 915836445	
Adresse PB 42	Postnr. 5951	Poststed Lindås
Kontaktperson Jan Erik Helland	Telefon	Mobiltelefon 98039987
E-post jan.erik@lindaasvvs.no		

Ansvarsområde						
Funksjon (SØK, PRO, UTF, kontroll)	Beskrivelse av ansvarsområdet	Tiltaks- klasse	Våre samsvarserklæringer/kontrollerklæringer vil foreligge ved: (sett X)			
			Søknad om ramme- tillatelse	Søknad om igangsettings- tillatelse/ ett-trinns søknad	Søknad om midlertidig brukstillatelse	Søknad om ferdigattest
pro	Rørlegger arbeid	1		X		
utf	Rørlegger arbeid	1				X

Godkjenning av foretak	
Foreligger sentral godkjenning innenfor ansvarsområdene?	<input checked="" type="checkbox"/> Ja <input type="checkbox"/> Nei
Dekkes ansvarsområdet av sentral godkjenning	<input checked="" type="checkbox"/> Helt <input type="checkbox"/> Delvis <input type="checkbox"/> Nei
Hvis delvis, beskriv det som ikke dekkes (Er det behov for ytterligere plass, beskriv i eget vedlegg):	
Vedlegg nr. G-	
Hvis nei eller delvis, legg ved "Vedlegg til søknad om ansvarsrett der foretaket ikke har sentral godkjenning".	
Vedlegg nr. G-	

Erklæringer og underskrifter	
Foretaket er kjent med reglene om straff og sanksjoner i pbl kap 32 og at det kan medføre reaksjoner dersom det gis uriktige opplysninger.	
<input checked="" type="checkbox"/>	Vi forplikter oss å stille med nødvendig kompetanse i tiltaket
<input checked="" type="checkbox"/>	Ansvarlig prosjekterende erklærer at prosjekteringen skal være planlagt, gjennomført og kvalitetssikret i henhold til pbl
<input checked="" type="checkbox"/>	Ansvarlig utførende erklærer at arbeidet ikke skal starte før det foreligger kvalitetssikret produksjonsunderlag for respektive del av utførelsen
<input type="checkbox"/>	Ansvarlig kontrollerende erklærer uavhengighet, jf. SAK10 § 14-1, og vil redegjøre for endringer som kan påvirke uavhengigheten
Ansvarlig foretak	Ansvarlig søker for tiltaket
Foretak Lindås VVS N.T	Foretak
Dato 02.10-14	Dato 14/10-14
Underskrift <i>Jan Erik Helland</i>	Underskrift <i>Steinar Thunold</i>
Gjentas med blokkbokstaver Jan Erik Helland	Gjentas med blokkbokstaver Steinar Thunold AS Søllsmittet 2

Vedlegg nr
G-

Side
1 av

G III

Søknad om ansvarsrett
etter plan- og bygningsloven

Søknaden gjelder							
Eiendom / byggested	Gnr.	Bnr.	Festnr.	Seksjonsnr.	Bygningsnr.	Bolignr.	Kommune
	Adresse				Postnr.	Poststed	
	27	178			5918	Freckhaug	
	Heiane						

Foretak			
Foretakets navn			Organisasjonsnr.
Adresse			Postnr.
Kontaktperson			Telefon
E-post			Mobiltelefon
Betongskjering AS			963144881
Valavegen 19			5355
Gunnstein Hansen			KNARREVIK
gunnstein@bs-vest.no			91148222

Funksjon (SØK, PRO, UTF, kontroll)	Beskrivelse av ansvarsområdet	Tiltaks-klasse	Våre samsvarserklæringer/kontrollerklæringer vil foreligge ved: (sett X)			
			Søknad om rammetillatelse	Søknad om igangsetts-tillatelse/ett-trinns søknad	Søknad om midlertidig brukstillatelse	Søknad om ferdiggjett
UTF	Grønnarbeid	1	<input type="checkbox"/>	<input checked="" type="checkbox"/>	<input type="checkbox"/>	<input type="checkbox"/>
UTF		1	<input type="checkbox"/>	<input checked="" type="checkbox"/>	<input type="checkbox"/>	<input type="checkbox"/>
	Betongarbeid		<input type="checkbox"/>	<input type="checkbox"/>	<input type="checkbox"/>	<input type="checkbox"/>
			<input type="checkbox"/>	<input type="checkbox"/>	<input type="checkbox"/>	<input type="checkbox"/>
			<input type="checkbox"/>	<input type="checkbox"/>	<input type="checkbox"/>	<input type="checkbox"/>
Godkjenning av foretak	
Foreligger sentral godkjenning innenfor ansvarsområdene?	<input checked="" type="checkbox"/> Ja <input type="checkbox"/> Nei
Dekkes ansvarsområdet av sentral godkjenning?	<input checked="" type="checkbox"/> Helt <input type="checkbox"/> Delvis <input type="checkbox"/> Nei
Hvis delvis, beskriv det som ikke dekkes (Er det behov for ytterligere plass, beskriv i eget vedlegg):	
	Vedlegg nr. G-
Hvis nei eller delvis, legg ved "Vedlegg til søknad om ansvarsrett der foretaket ikke har sentral godkjenning".	
	Vedlegg nr. G-

Erklæringer og underskrifter	
Foretaket er kjent med reglene om straff og sanksjoner i pbl kap. 32 og at det kan medføre reaksjoner dersom det gis uriktige opplysninger.	
<input checked="" type="checkbox"/> Vi forplikter oss å stille med nødvendig kompetanse i tiltaket	
<input type="checkbox"/> Ansvarlig prosjekterende erklærer at prosjekteringen skal være planlagt, gjennomført og kvalitetssikret i henhold til pbl	
<input checked="" type="checkbox"/> Ansvarlig utførende erklærer at arbeidet ikke skal starte før det foreligger kvalitetssikret produksjonsunderlag for respektive del av utførelsen	
<input type="checkbox"/> Ansvarlig kontrollerende erklærer uavhengighet, jf. SAK10 § 14-1, og vil redegjøre for endringer som kan påvirke uavhengigheten	
Ansvarlig foretak	Ansvarlig søker for tiltaket
Foretak: Betongskjering AS	Foretak:
Dato: 16-9-14	Dato: 14/10-14
Underskrift: [Signature]	Underskrift: [Signature]
Gjentas med blokkbokstaver: GUNNSTEIN HANSEN	Gjentas med blokkbokstaver:

Vedlegg nr. G-	Side 1 av
-------------------	--------------

G II

Internsikring AS

Søknad om ansvarsrett
etter plan- og bygningsloven


Søknaden gjelder							
Eiendom/ byggsted	Gnr.	Bnr.	Festnr.	Seksjonsnr.	Bygningsnr.	Bolignr.	Kommune
	Adresse HEIANE				Postnr. 5918	Poststed FREKHAUG	


Foretak	
Foretak GRIPSGÅRD BYGG AS	Organisasjonsnr. 992299118
Adresse HEIANE 30	Postnr. Poststed 5918 FREKHAUG
Kontaktperson STIAN GRIPSGÅRD	Telefon Mobiltelefon 48038227
E-post GRIPBYGG@START.NO	

Ansvarsområde		Tiltaks- klasse	Våre samsvarserklæringer/kontrollerklæringer vil foreligge ved: (sett X)			
Funksjon (SØK, PRO, UTF, kontroll)	Beskrivelse av ansvarsområdet		Søknad om ramme- tillatelse	Søknad om igangsettings- tillatelse/ ett-trinns søknad	Søknad om midlertidig bruktillatelse	Søknad om ferdigattest
UTF	TØMRER ARBEID	1		*		
UTF	GRUNNMUR	1		*		

Godkjenning av foretak	
Foreligger sentral godkjenning innenfor ansvarsområdene?	<input checked="" type="checkbox"/> Ja <input type="checkbox"/> Nei
Dekkes ansvarsområdet av sentral godkjenning	<input checked="" type="checkbox"/> Helt <input type="checkbox"/> Delvis <input type="checkbox"/> Nei
Hvis delvis, beskriv det som ikke dekkes (Er det behov for ytterligere plass, beskriv i eget vedlegg):	
Vedlegg nr. G-	
Hvis nei eller delvis, legg ved "Vedlegg til søknad om ansvarsrett der foretaket ikke har sentral godkjenning".	
Vedlegg nr. G-	


Erklæringer og underskrifter	
Foretaket er kjent med reglene om straff og sanksjoner i pbl kap 32 og at det kan medføre reaksjoner dersom det gis uriktige opplysninger.	
<input checked="" type="checkbox"/> Vi forplikter oss å stille med nødvendig kompetanse i tiltaket <input type="checkbox"/> Ansvarlig prosjekterende erklærer at prosjekteringen skal være planlagt, gjennomført og kvalitetssikret i henhold til pbl <input checked="" type="checkbox"/> Ansvarlig utførende erklærer at arbeidet ikke skal starte før det foreligger kvalitetssikret produksjonsunderlag for respektive del av utførelsen <input checked="" type="checkbox"/> Ansvarlig kontrollerende erklærer uavhengighet, jf. SAK10 § 14-1, og vil redegjøre for endringer som kan påvirke uavhengigheten	
Ansvarlig foretak	Ansvarlig søker for tiltaket
Foretak GRIPSGÅRD BYGG AS	Foretak:
Dato 30.09.2014	Dato 14/10-14
Underskrift <i>Stian Gripsgård</i>	Underskrift <i>S. Thunold</i>
Gjentas med blokkbokstaver STIAN GRIPSGÅRD	Gjentas med blokkbokstaver

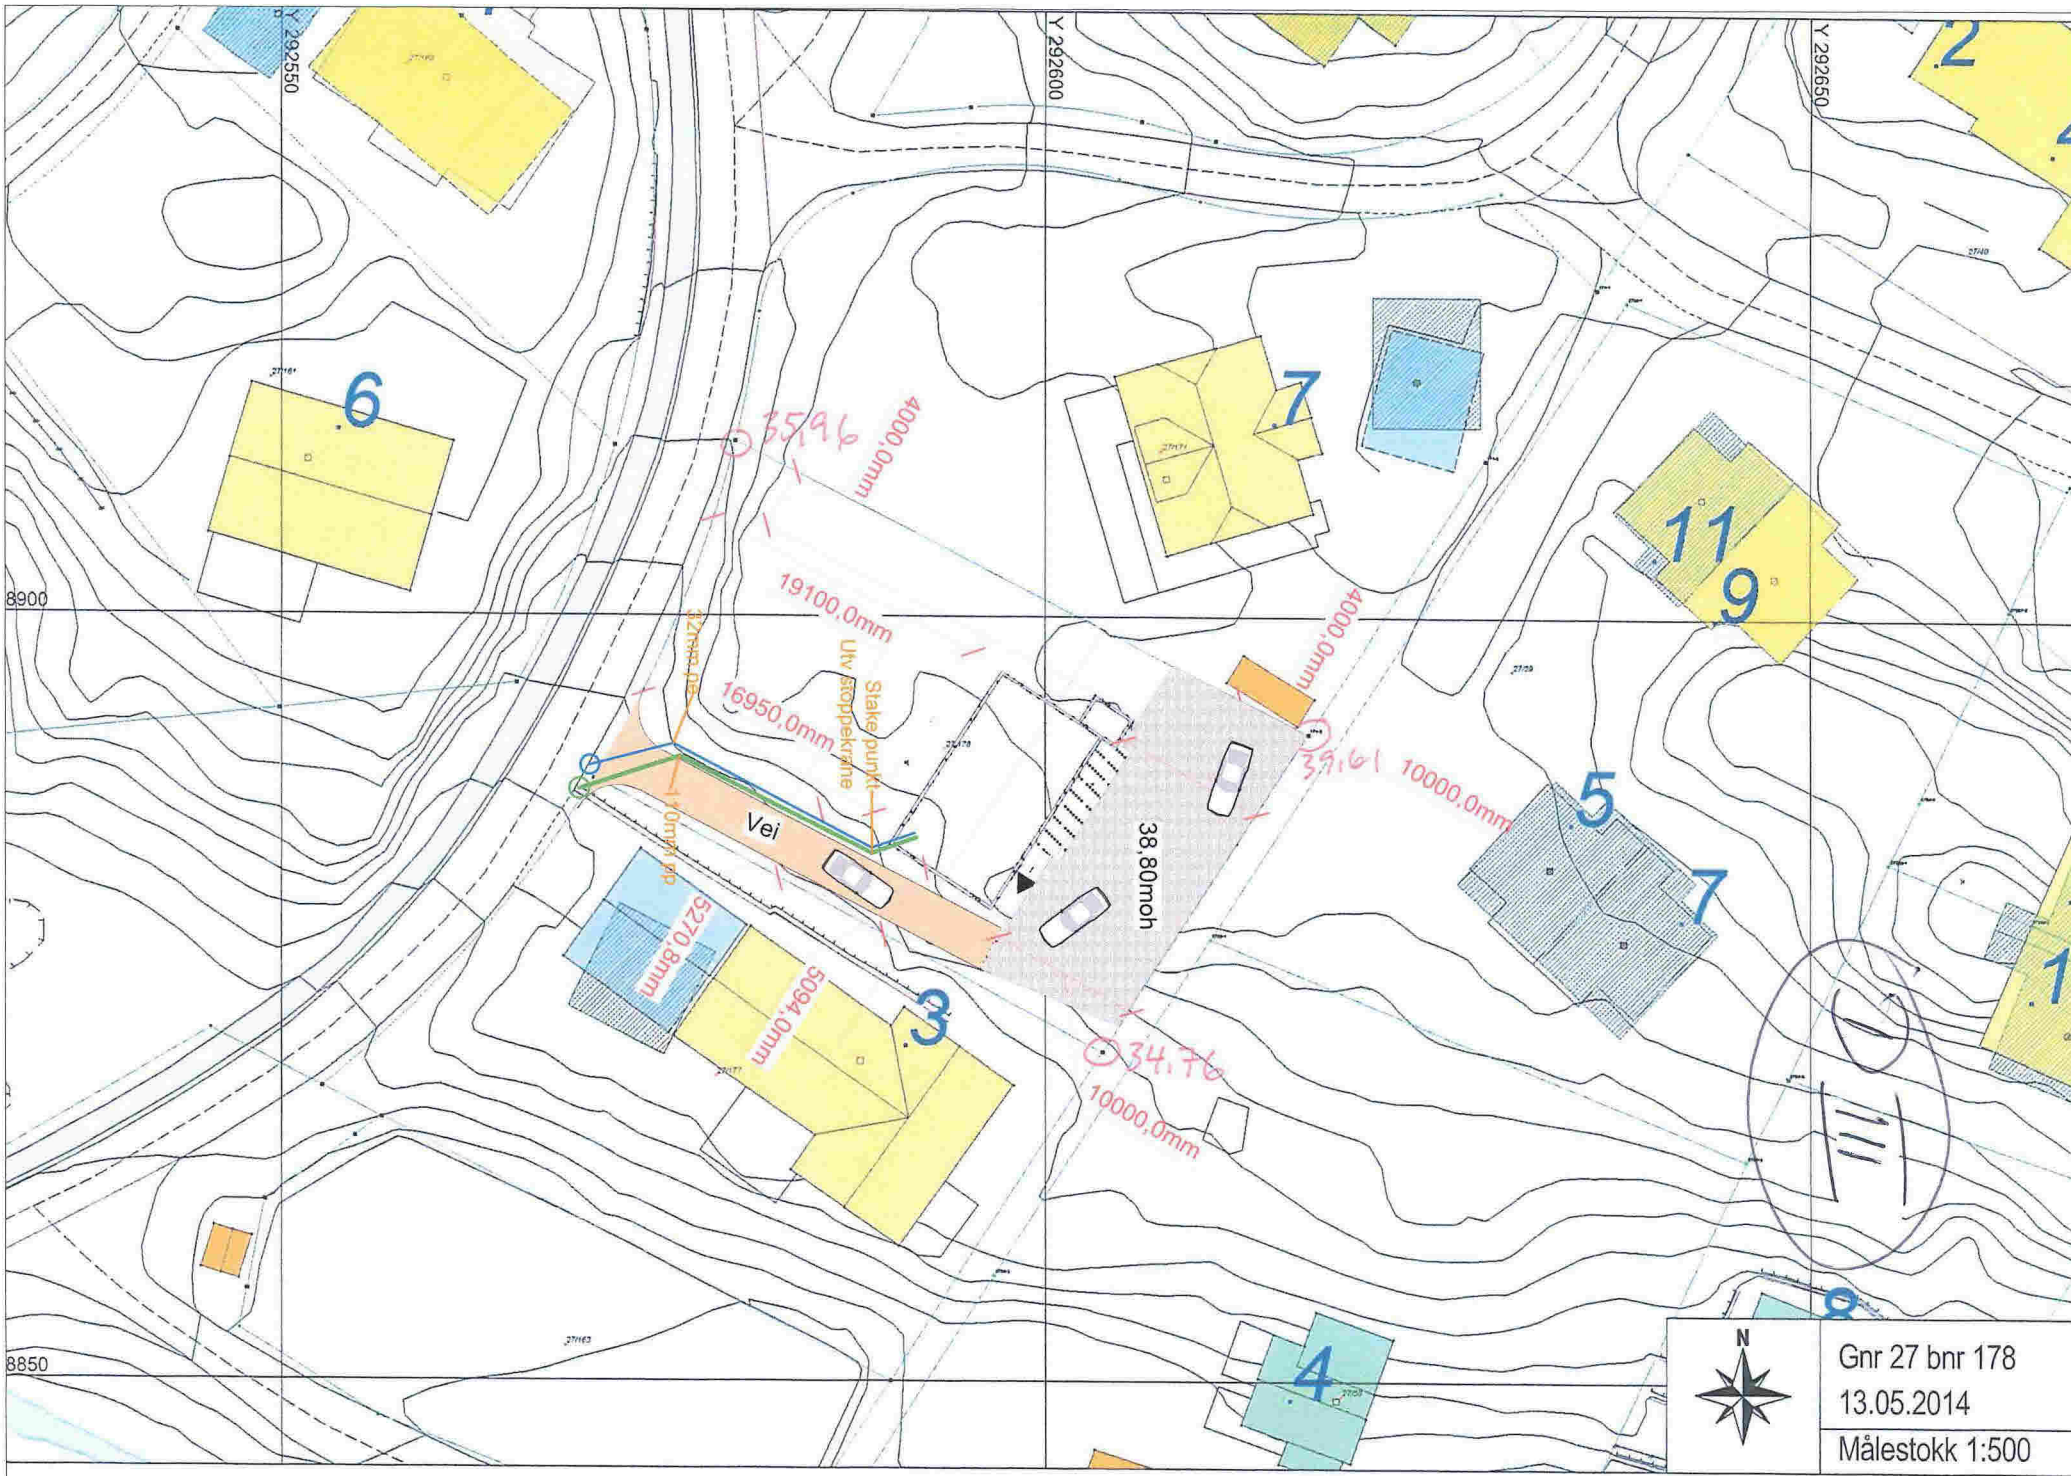

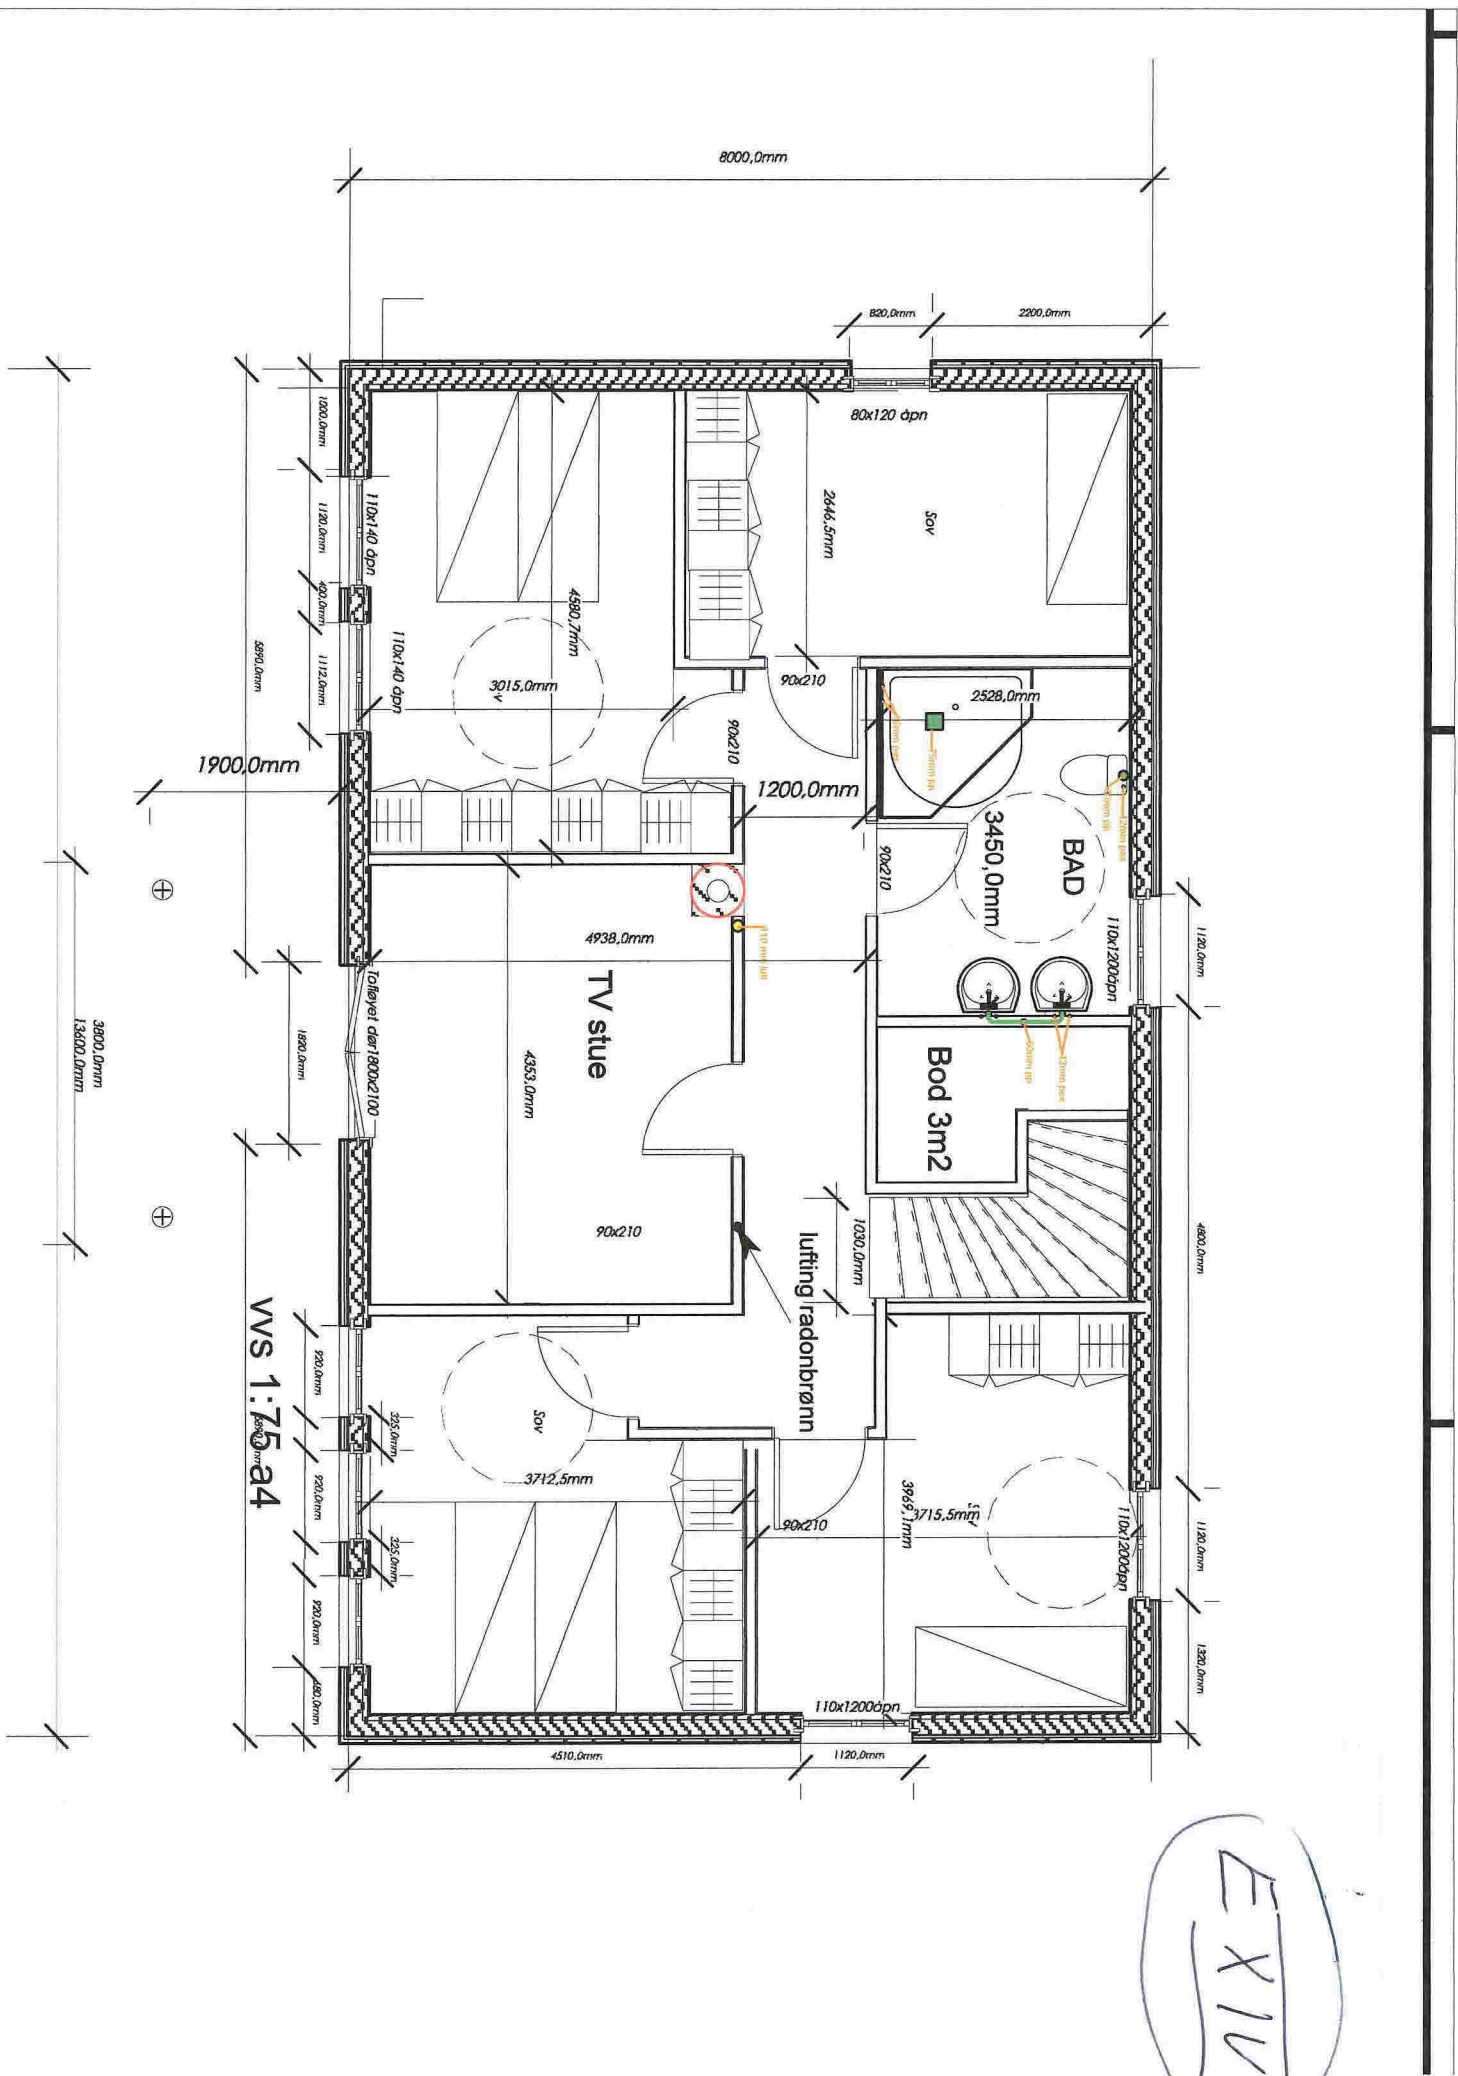

VVS 1:75 24

EXIV

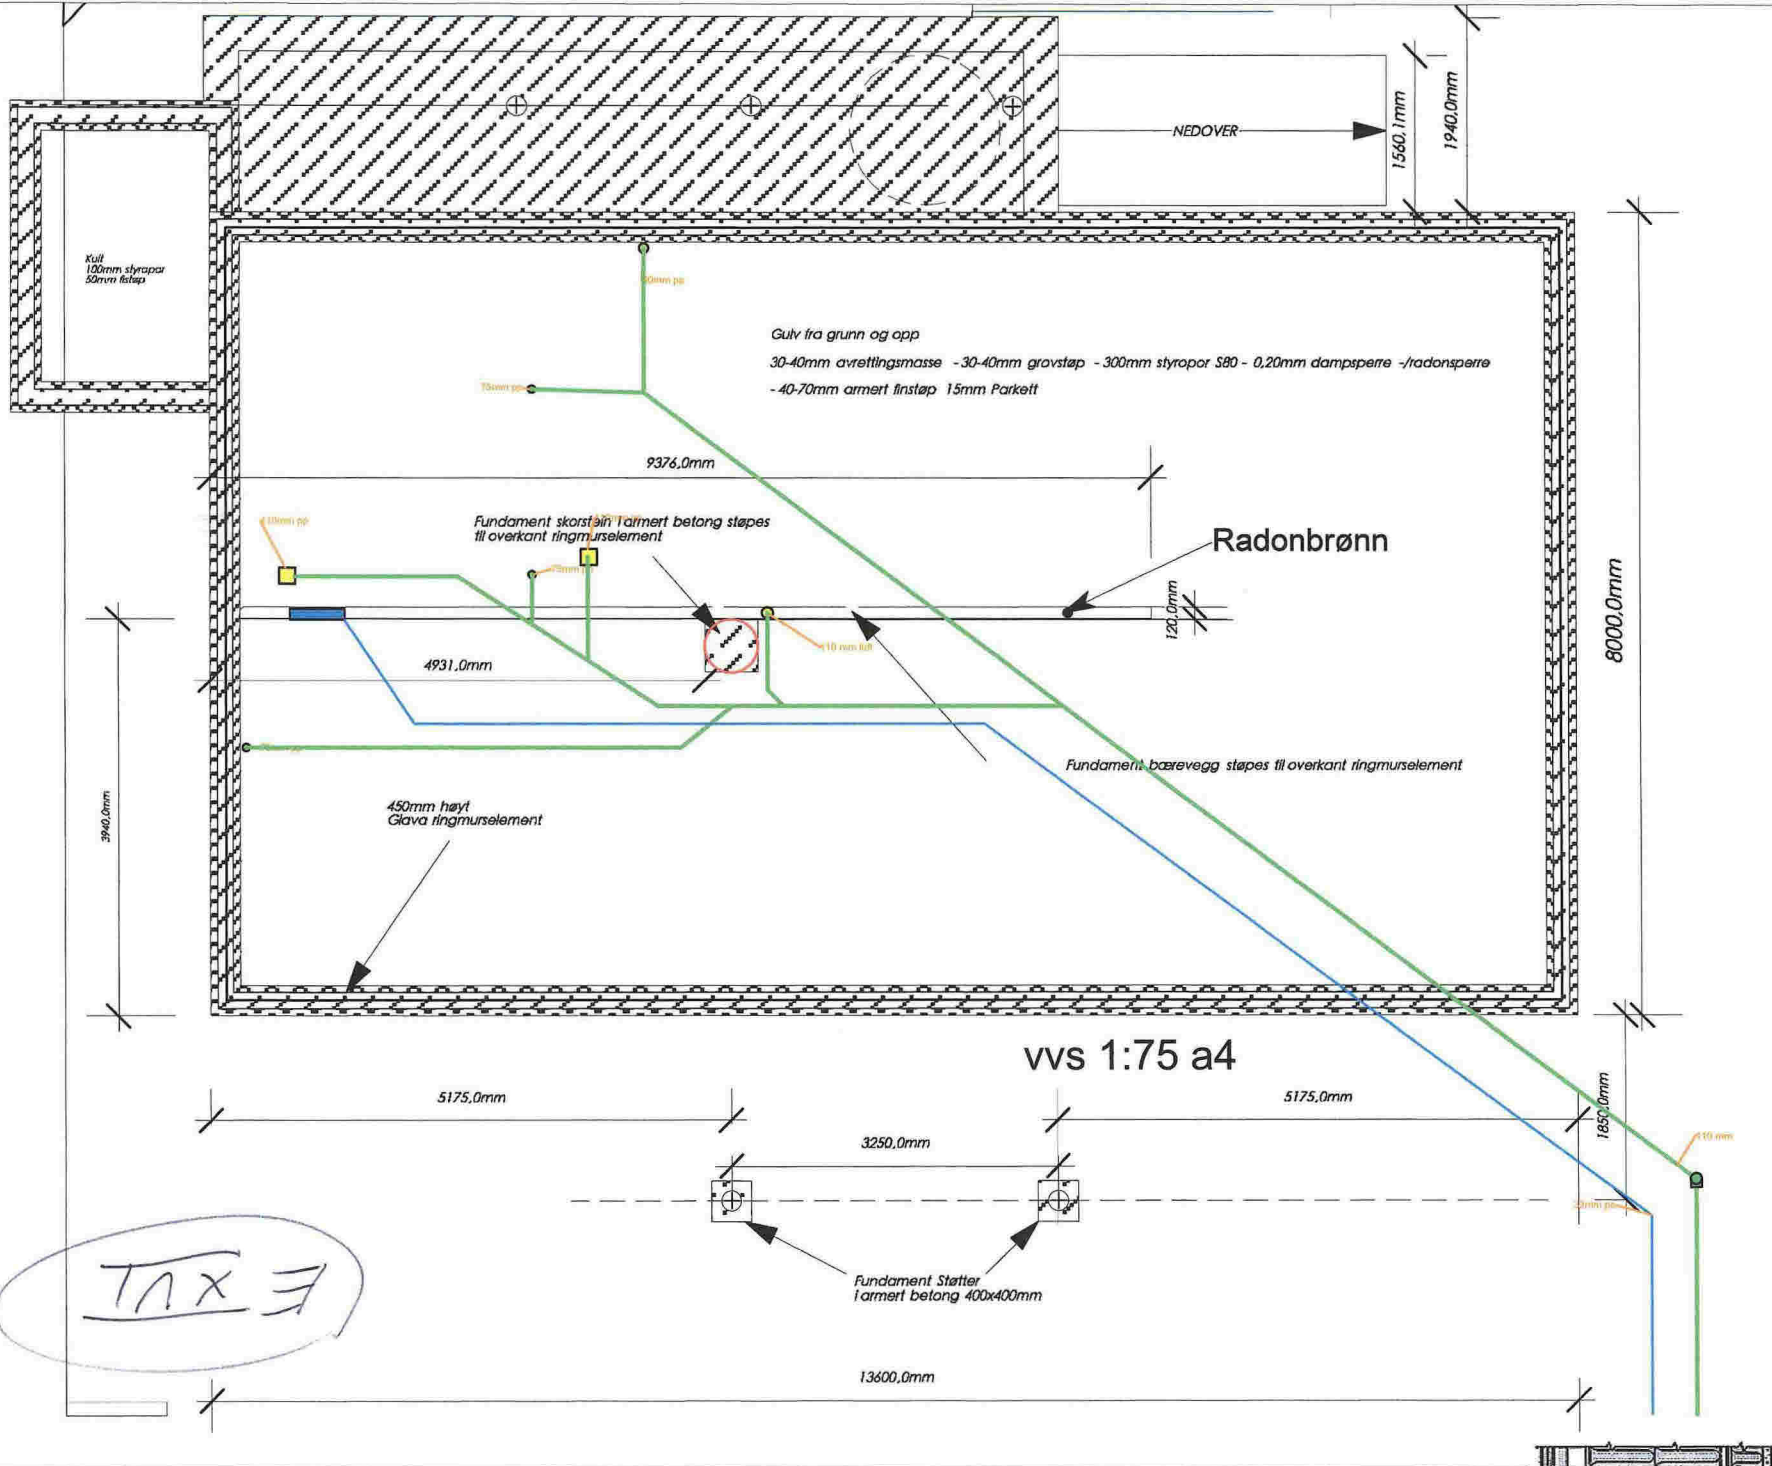

EXVL

Q1

Rørleggjarmelding

Skjemaet skal nyttast ved arbeid som vedkjem tilknytning til kommunale vass- og avlaupsleidningar, og private anlegg.

Før arbeidet vert sett i gang skal det liggje føre kommunal godkjenning av denne rørleggjarmeldinga og pålagt tilkoplingsgebyr skal vere innbetalt til kommunen.

Gjeld byggjearbeid på følgjande eigedom:

Gnr/Bnr.: 27-178	Adressa til eigedommen: Heiane
---------------------	-----------------------------------

Utførande røyrleggjar:

Føretaksnamn: Lindås VVS N.T	
Adresse: PB 42 5951 Lindås	Tlf:
Kontaktperson: Jan Erik Helland	Mobiltf: (kontaktperson) 98039987

Arbeidet vil føregå i perioden/type anlegg:

Frå og med dato:	Til og med dato:
<input checked="" type="checkbox"/> Offentleg anlegg	<input type="checkbox"/> Privat anlegg
<input checked="" type="checkbox"/> Tilkopl.Vatn	<input checked="" type="checkbox"/> Tilkopl.Avl

Teikningar vedlagt:

<input checked="" type="checkbox"/> Situasjonsplan	<input type="checkbox"/> Kjellarplan	
<input type="checkbox"/> Installasjonsteikning	<input checked="" type="checkbox"/> Etasieplan	Tal teikningar vedlagt: 4
<input type="checkbox"/> Andre teikningar, gje opp kva slag		

Merknadar:

Q II

Som utførande er eg kjend med dei vilkår som vedkjem tilknytning til kommunale vass- og avlaupsleidningar

Mongstad 02.10-14

Jan Erik Holland

Stad, dato og underskrift utførande rørleggjar

Som eigar av anlegg/ eigedom vil eg rette meg etter dei til ei kvar tid gjeldande sanitær- og avgiftsføresegner i

Stad, dato og underskrift eigar av anlegg/ eigedom:

Rørleggarmeldinga må vere komplett utfylt, ha to underskrifter og alle vedlegg innlevert før handsaming vert utført.

Bygningsnr.
(fylles ut av kommunen)Vedlegg nr.
H- 1

Kommunens saksnr.

Side
1 av 2**Boligspesifikasjon i Matrikkelen**

Lov om eigedomsregistrering (matrikkellova) 2005-06-17 nr. 101. kap 2 og kap 5

Blanketten er kommunens ansvar,
men bør fylles ut av ansvarlig søker

Forskrift om eiendomsregistrering 2009-06-26 nr. 864:

Kap. 12 Offisiell adresse

Kap 13 Føring av opplysninger om bygninger og forskjellige
opplysninger knyttet til grunnen.Nærmere om føringen – www.statkart.no

Spesifikasjonen gjelder						
Eiendom/ byggested	Gnr. 27	Bnr. 178	Festenr.	Seksjonsnr.		Signering – ansvarlig for registrering i matrikkelen
	Adresse Heiane			Postnr. 5918	Poststed FREKHAUG	

Antall rom pr. boligenhet

Her registreres antall rom pr. boligenhet.

Et rom må tilfredsstillende bygningslovens krav til
beboelsesrom til varig opphold og være 6 m² eller større.
Kjøkken, bad, boder, vindfang, gang, hall o.l. regnes ikke
med i antall rom.**Kjøkkenkode** – følgende koder benyttes pr. bolig:

- Kjøkken Brukes på alle leiligheter med eget kjøkken.
Tekjøkken regnes også med.
- Ikke kjøkken Koden benyttes ved hybel uten kjøkken.
- Felleskjøkken Benyttes dersom flere hybler deler et kjøkken.

Antall bad og WC

Antall bad og WC registreres pr. boligenhet.

Rom med dusj blir regnet som bad.

Etasjekode


Etasjekode = etasjen hvor boligens inngangsdør er plassert.

Feltet har plass til 3 tegn og det skal registreres med en bokstav
for hver etasjekode med påfølgende nummerering av
etasjetypene:

- L02 = Andre loftsetasje U01 = Øverste underetasje
L01 = Første vanlige loftsetasje U02 = Nest øverste underetasje
H02 = Andre hovedetasje K01 = Øverste kjelleretasje
H01 = Første hovedetasje K02 = Nest øverste kjelleretasje

Bruksareal til boligBruksareal som skal brukes til boligformål registreres her. Garasje
regnes som areal til bolig når den er en del av boligbygningen.Regler for arealmåling, se Føringinstruksen for matrikkelen
Statens kartverks hjemmeside.

H I

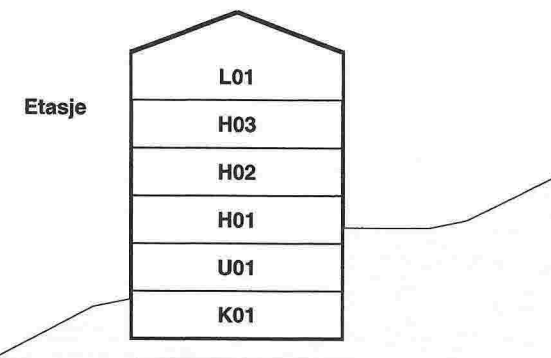
**Bruksenhetsnr.**

H0102	H0103	H0104	H0105	H0102	H0103	H0104
H0101		H0106		H0101		

Storgata 2

Storgata 4

Eksempel på én bolig	Boligspesifikasjon																
	Bruksenhetsnr.		Bruks- areal	Antall rom	Kjøkken- kode	Antall bad	Antall WC	Tilhørende adresse						Tilhørende eiendom			
	Etasje- kode	Løpenr.						Adresse- navnkode (*)	Adressenavn	Adresse- nr.	Bokstav	Underrn. (kun matr.adr.) (*)	Gnr.	Bnr.	Feste- nr.	Seks- jonsnr.	
	H01	01	100	5	1	1	2	1005	Skolegata	10	A		57	98		3	
	H01	01	100	2	1	1	1		Heiane				27	178			
	H02	01	100	5	0	1	1		Heiane				27	178			

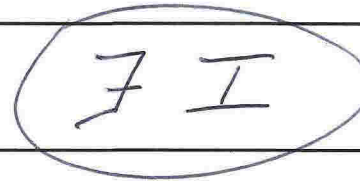**For matrikkelenhet:**

Kommune: 1256 - MELAND
Gårdsnummer: 27
Bruksnummer: 178

Utskriftsdato/klokkeslett: 13.05.2014 kl. 10:17
Produsert av: Per Atle Sæle - 1256 Meland
Attestert av: Meland kommune

Orientering om matrikkelbrev

Matrikkelbrevet er hjemlet i «Lov om eigedomsregistrering» (matrikkelova) av 17. juni 2005. Etter definisjonen i matrikkelovens § 3 d) er matrikkelbrevet en attestert utskrift av matrikkelen som viser alle registrerte opplysninger om en matrikkelenhet ved oppgitt dato.

Om fullstendighet og nøyaktighet i matrikkelbrevet

Matrikkelen ble etablert ved konvertering av data fra tidligere registre. Det kan variere hvor gode disse dataene er med hensyn på fullstendighet og nøyaktighet. I enkelte tilfeller kan grensepunkt og grenselinjer mangle helt eller delvis eller være feil registrert. Det kan også være feil og mangler ved registrert bygnings- og adresseinformasjon. Fullstendighet og stedfestingsnøyaktighet er generelt bedre innenfor enn utenfor tettbygd strøk. Vær oppmerksom på at for mange matrikkelenheter og bygg hefter usikkerhet ved arealet som oppgis.

For utfyllende informasjon: www.kartverket.no/matrikkelbrev

Matrikkelenhet

Matrikkelenhetstype: Grunneiendom
Bruksnavn:
Etableringsdato: 03.06.2004
Skyld: 0
Er tinglyst: Ja
Har festegrunner: Nei
Er seksjonert: Nei



Arealrapport

Tekst
Beregna areal for 27 / 178

Areal (m2) Kommentar
948,5

Eierforhold

Tinglyste eierforhold

Rolle	Status	Føds.d./org.nr	Navn	Bruksenhet	Adresse	Andel
Hjemmelshaver		190683	ENGELSEN MONICA ØVERSVEEN		STORÅSEN 106 5132 NYBORG	1 / 2
Hjemmelshaver		300976	TØSDAL ØYVIND		STORÅSEN 106 5132 NYBORG	1 / 2


Forretninger

Forretningstype	Årsak til feilretting	Tinglysingsstatus	Tinglysingsstatusdato	Forretningsdato	Matrikkelføringsdato	Signatur
Oppmålingsforretning				14.03.2014	02.04.2014	perasale
Oppmålingsforretning				14.03.2014	02.04.2014	perasale
Oppmålingsforretning				14.03.2014	01.04.2014	perasale
Kart- og delingsforretning				03.06.2004		

Rolle	Matrikkelenhet	Arealendring
Avgiver	27/141	-947,4
Mottaker	27/178	947,4

Oversiktskart for 27 / 178


Målestokk 1:1 000
EUREF89 UTM Sone 32

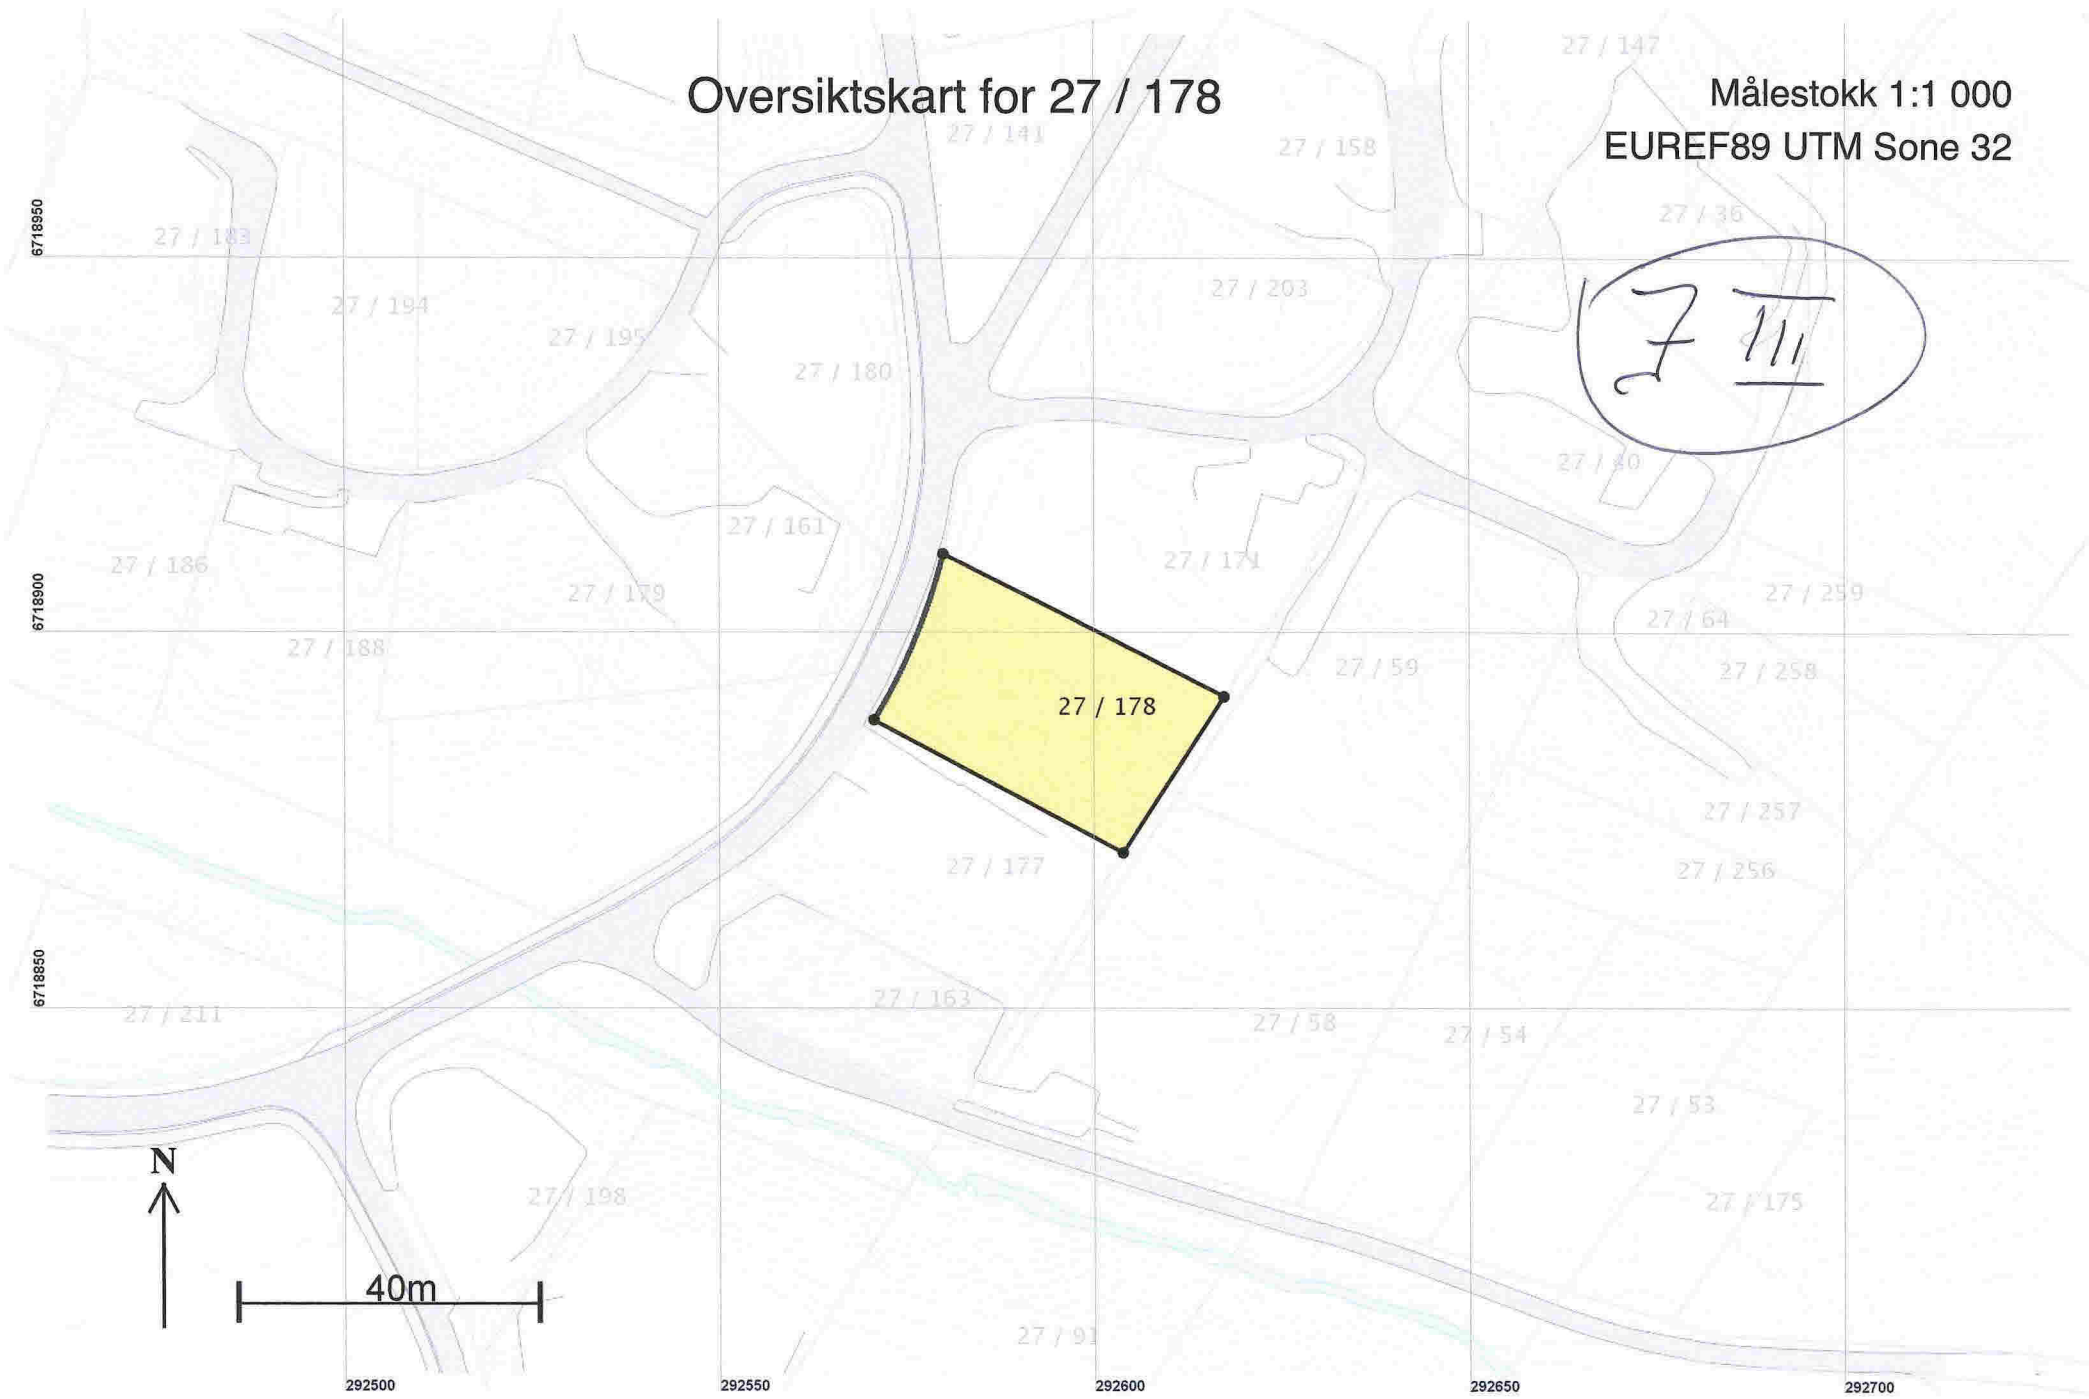

Teig 1 (Hovedteig)
27 / 178

Målestokk 1:250
EUREF89 UTM Sone 32

F IV

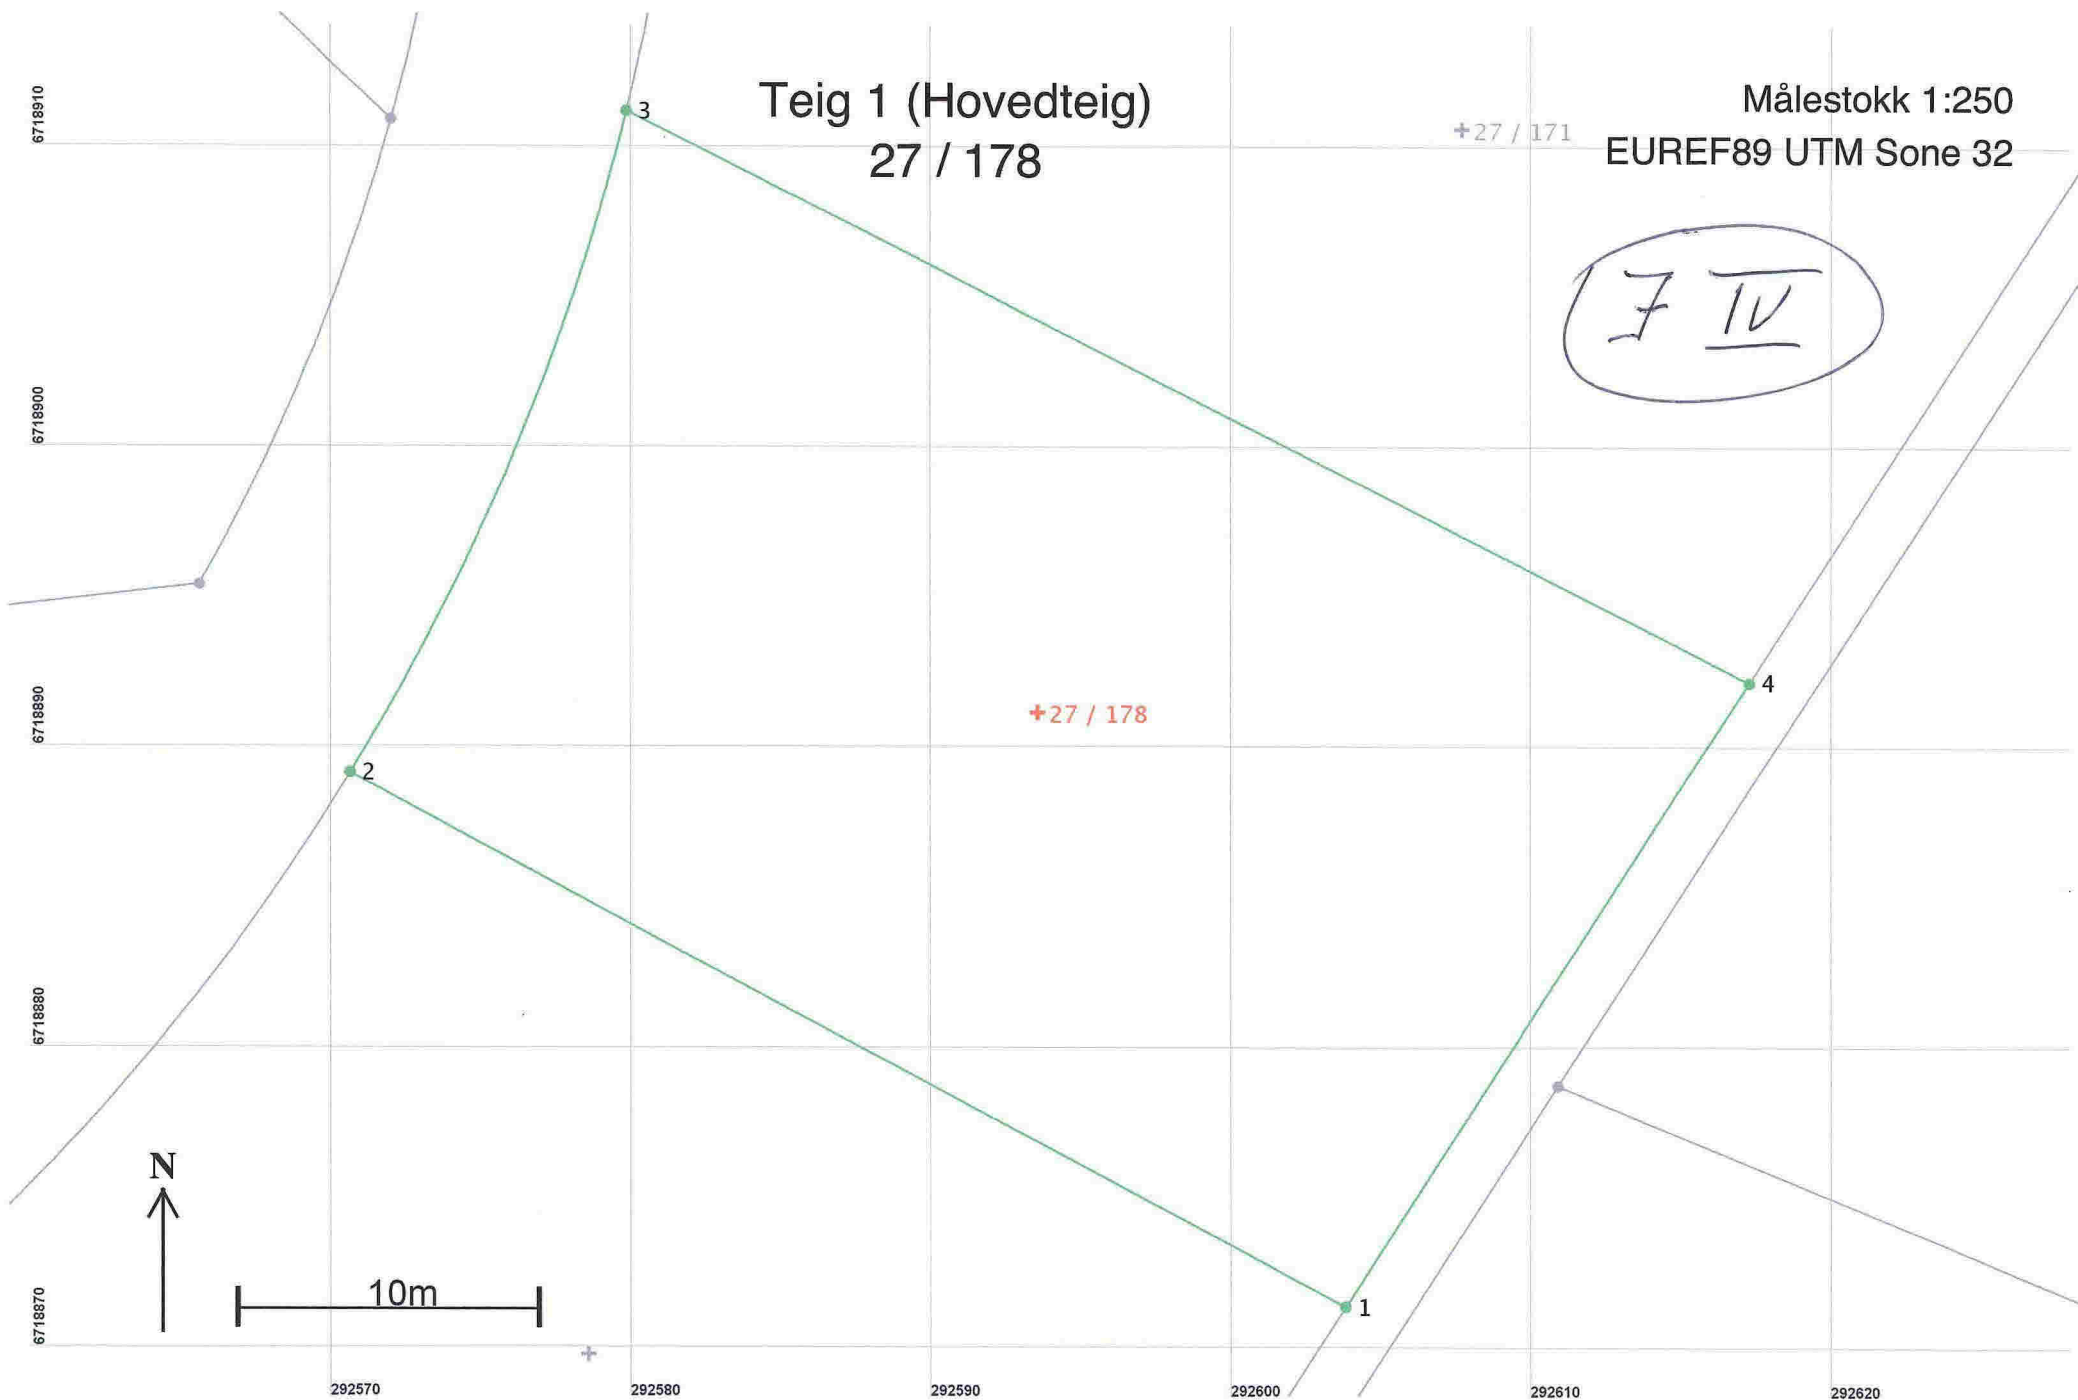

Areal og koordinater

Areal: 948,5

Arealmerknad:

Representasjonspunkt: Koordinatsystem: EUREF89 UTM Sone 32

Nord: 6718891

Øst: 292594

Grensepunkt / Grenselinje

Ytre avgrensing

Løpenr	Nord	Øst	Grensemerke nedsatt i / Lengde	Grensepunkttype / Hjelpelinjetype	Målemetode	Nøyaktighet	Radius
1	6718871,60	292603,79	Ikke spesifisert 37,58	Offentlig godkjent grensemerke Ikke hjelpelinje	11 Terrengmålt: Totalstasjon	10	
2	6718889,32	292570,65	Ikke spesifisert 24,00	Offentlig godkjent grensemerke Ikke hjelpelinje	11 Terrengmålt: Totalstasjon	10	-77,51
3	6718911,38	292579,85	Ikke spesifisert 41,94	Offentlig godkjent grensemerke Ikke hjelpelinje	11 Terrengmålt: Totalstasjon	10	
4	6718892,38	292617,24	Jord 24,75	Offentlig godkjent grensemerke Ikke hjelpelinje	96 GPS kinematisk (Real time kinematic)	10	

