




FASADE MOT NORD ØST  
5000

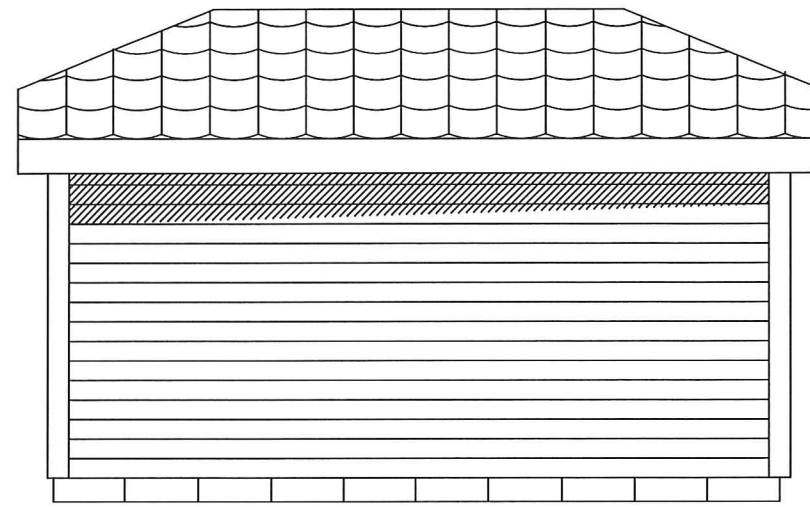

FASADE MOT SØR VEST

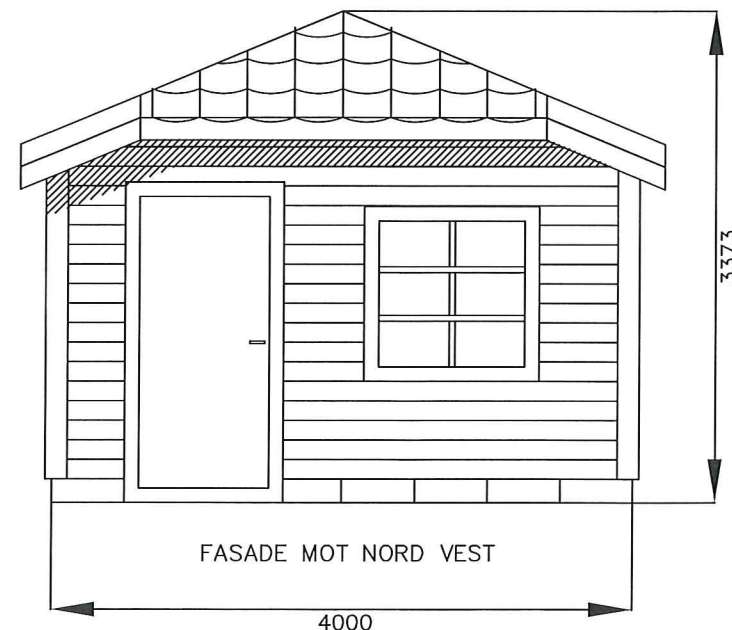


FASADE MOT NORD VEST  
4000

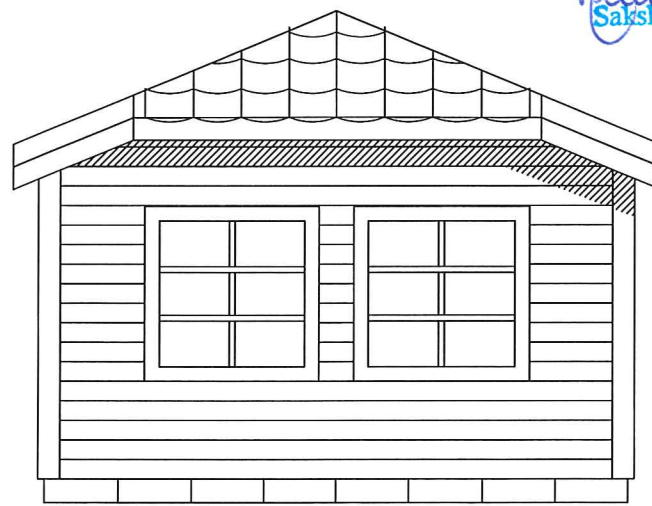

FASADE MOT SØR ØST

MELAND KOMMUNE  
Godteke 16.10.2014  
Saksnr. DNT 280/2014  
Priden Idendebu  
Sakshansamar e.f.

© TORBJØRN SEIM		Alle mål i mm			
Responsible dept:	Created by:	Scale:	Part number:	Replaces:	Replaced by:
	T.SEIM	1:50			
TILTAKSHAVER: TORBJØRN SEIM ROTEVIKSHAUGEN 6		Doc. type:	Projection angle:	Document status:	
BYGGEPLASS: BEITINGEN, MELAND KOMMUNE GÅRDS- OG BRUKSNR: 4/26		Title:	Drawing nr:		
		FASADETEGNING REDSKAPSBOD	8. Seiw		
REV:	Date of origin:	Size:	Sheet:		
A	10.08.2014	A3	1/1		

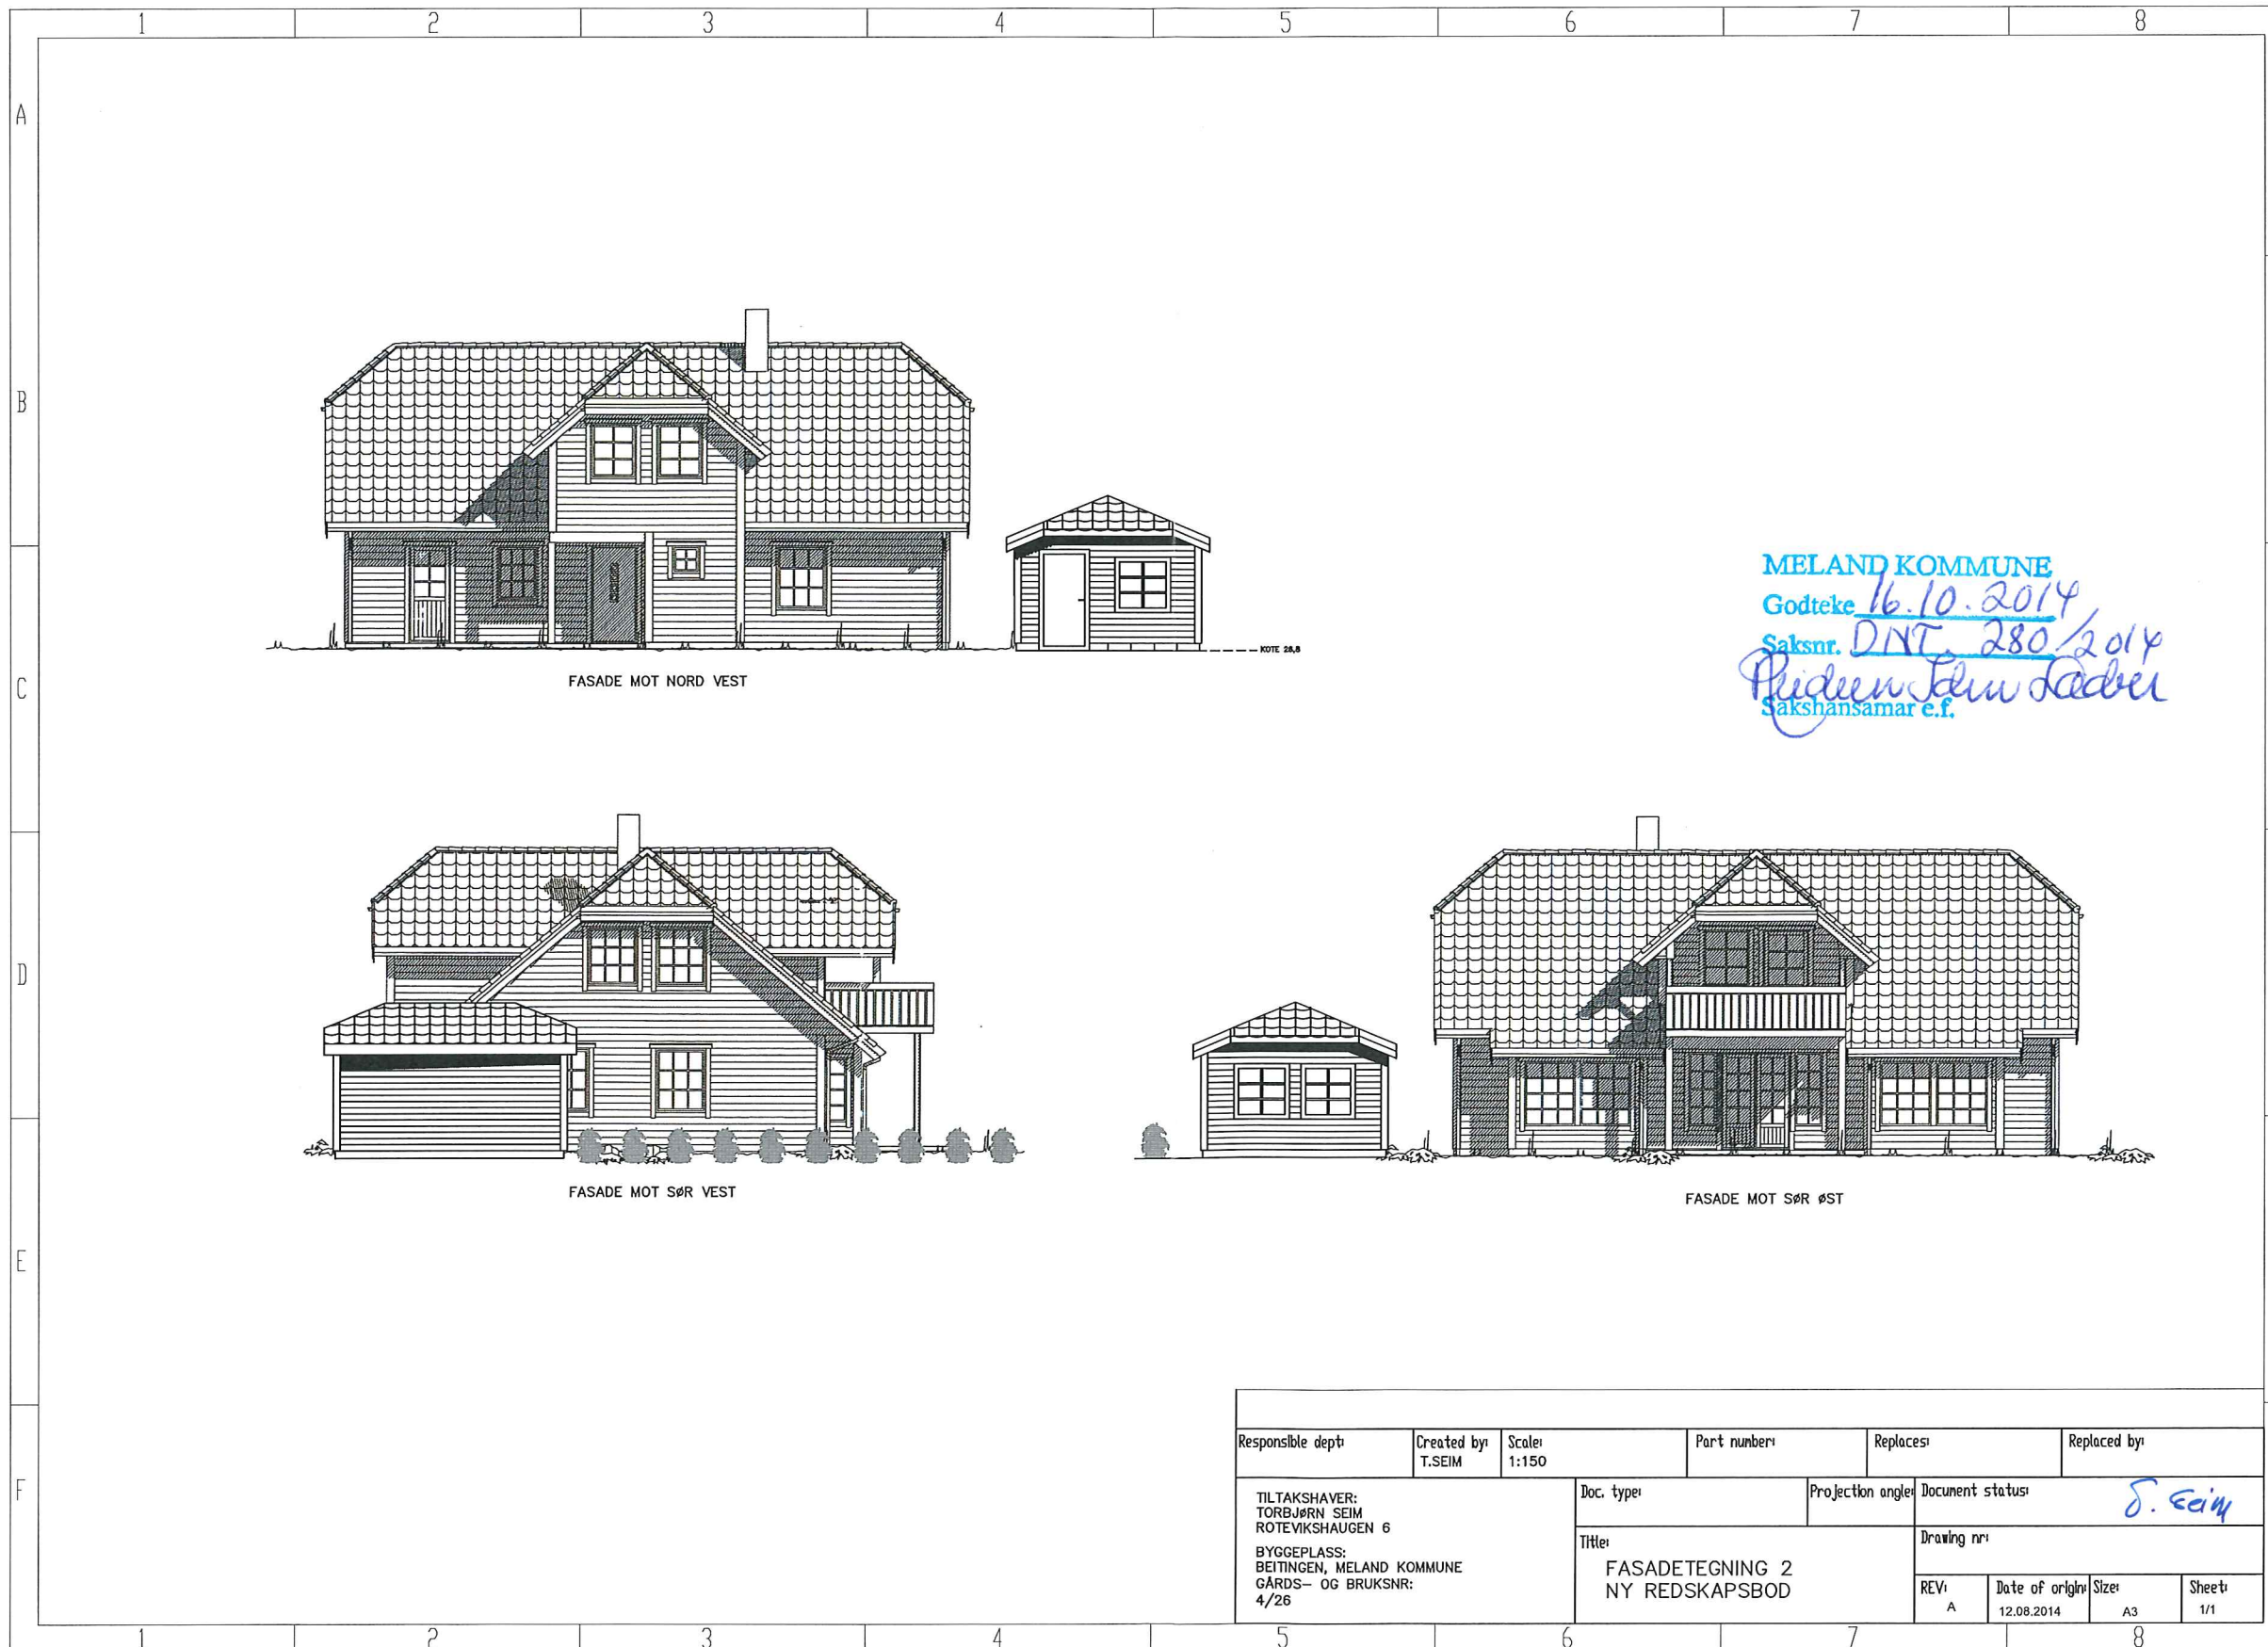

MELAND KOMMUNE  
 Godteke 16.10.2014  
 Saksnr. DNT 280/2014  
 Priden Jan Kober  
 Sakshansamar e.f.

Responsible dept	Created by T.SEIM	Scale 1:150	Part number	Replaces	Replaced by
TILTAKSHAVER: TORBJØRN SEIM ROTEVIKSHAUGEN 6  BYGGEPLASS: BEITINGEN, MELAND KOMMUNE GÅRDS- OG BRUKSNR: 4/26			Doc. type	Projection angle	Document status
			Title FASADETEGNING 2 NY REDSKAPSBOD		Drawing nr
			REV A	Date of origin 12.08.2014	Size A3
					Sheet 1/1

J. Seim