



MELAND KOMMUNE
 Godteke 17-10-2014
 Saksnr. 14/1402
 Sakshandsamar e.f. TJE

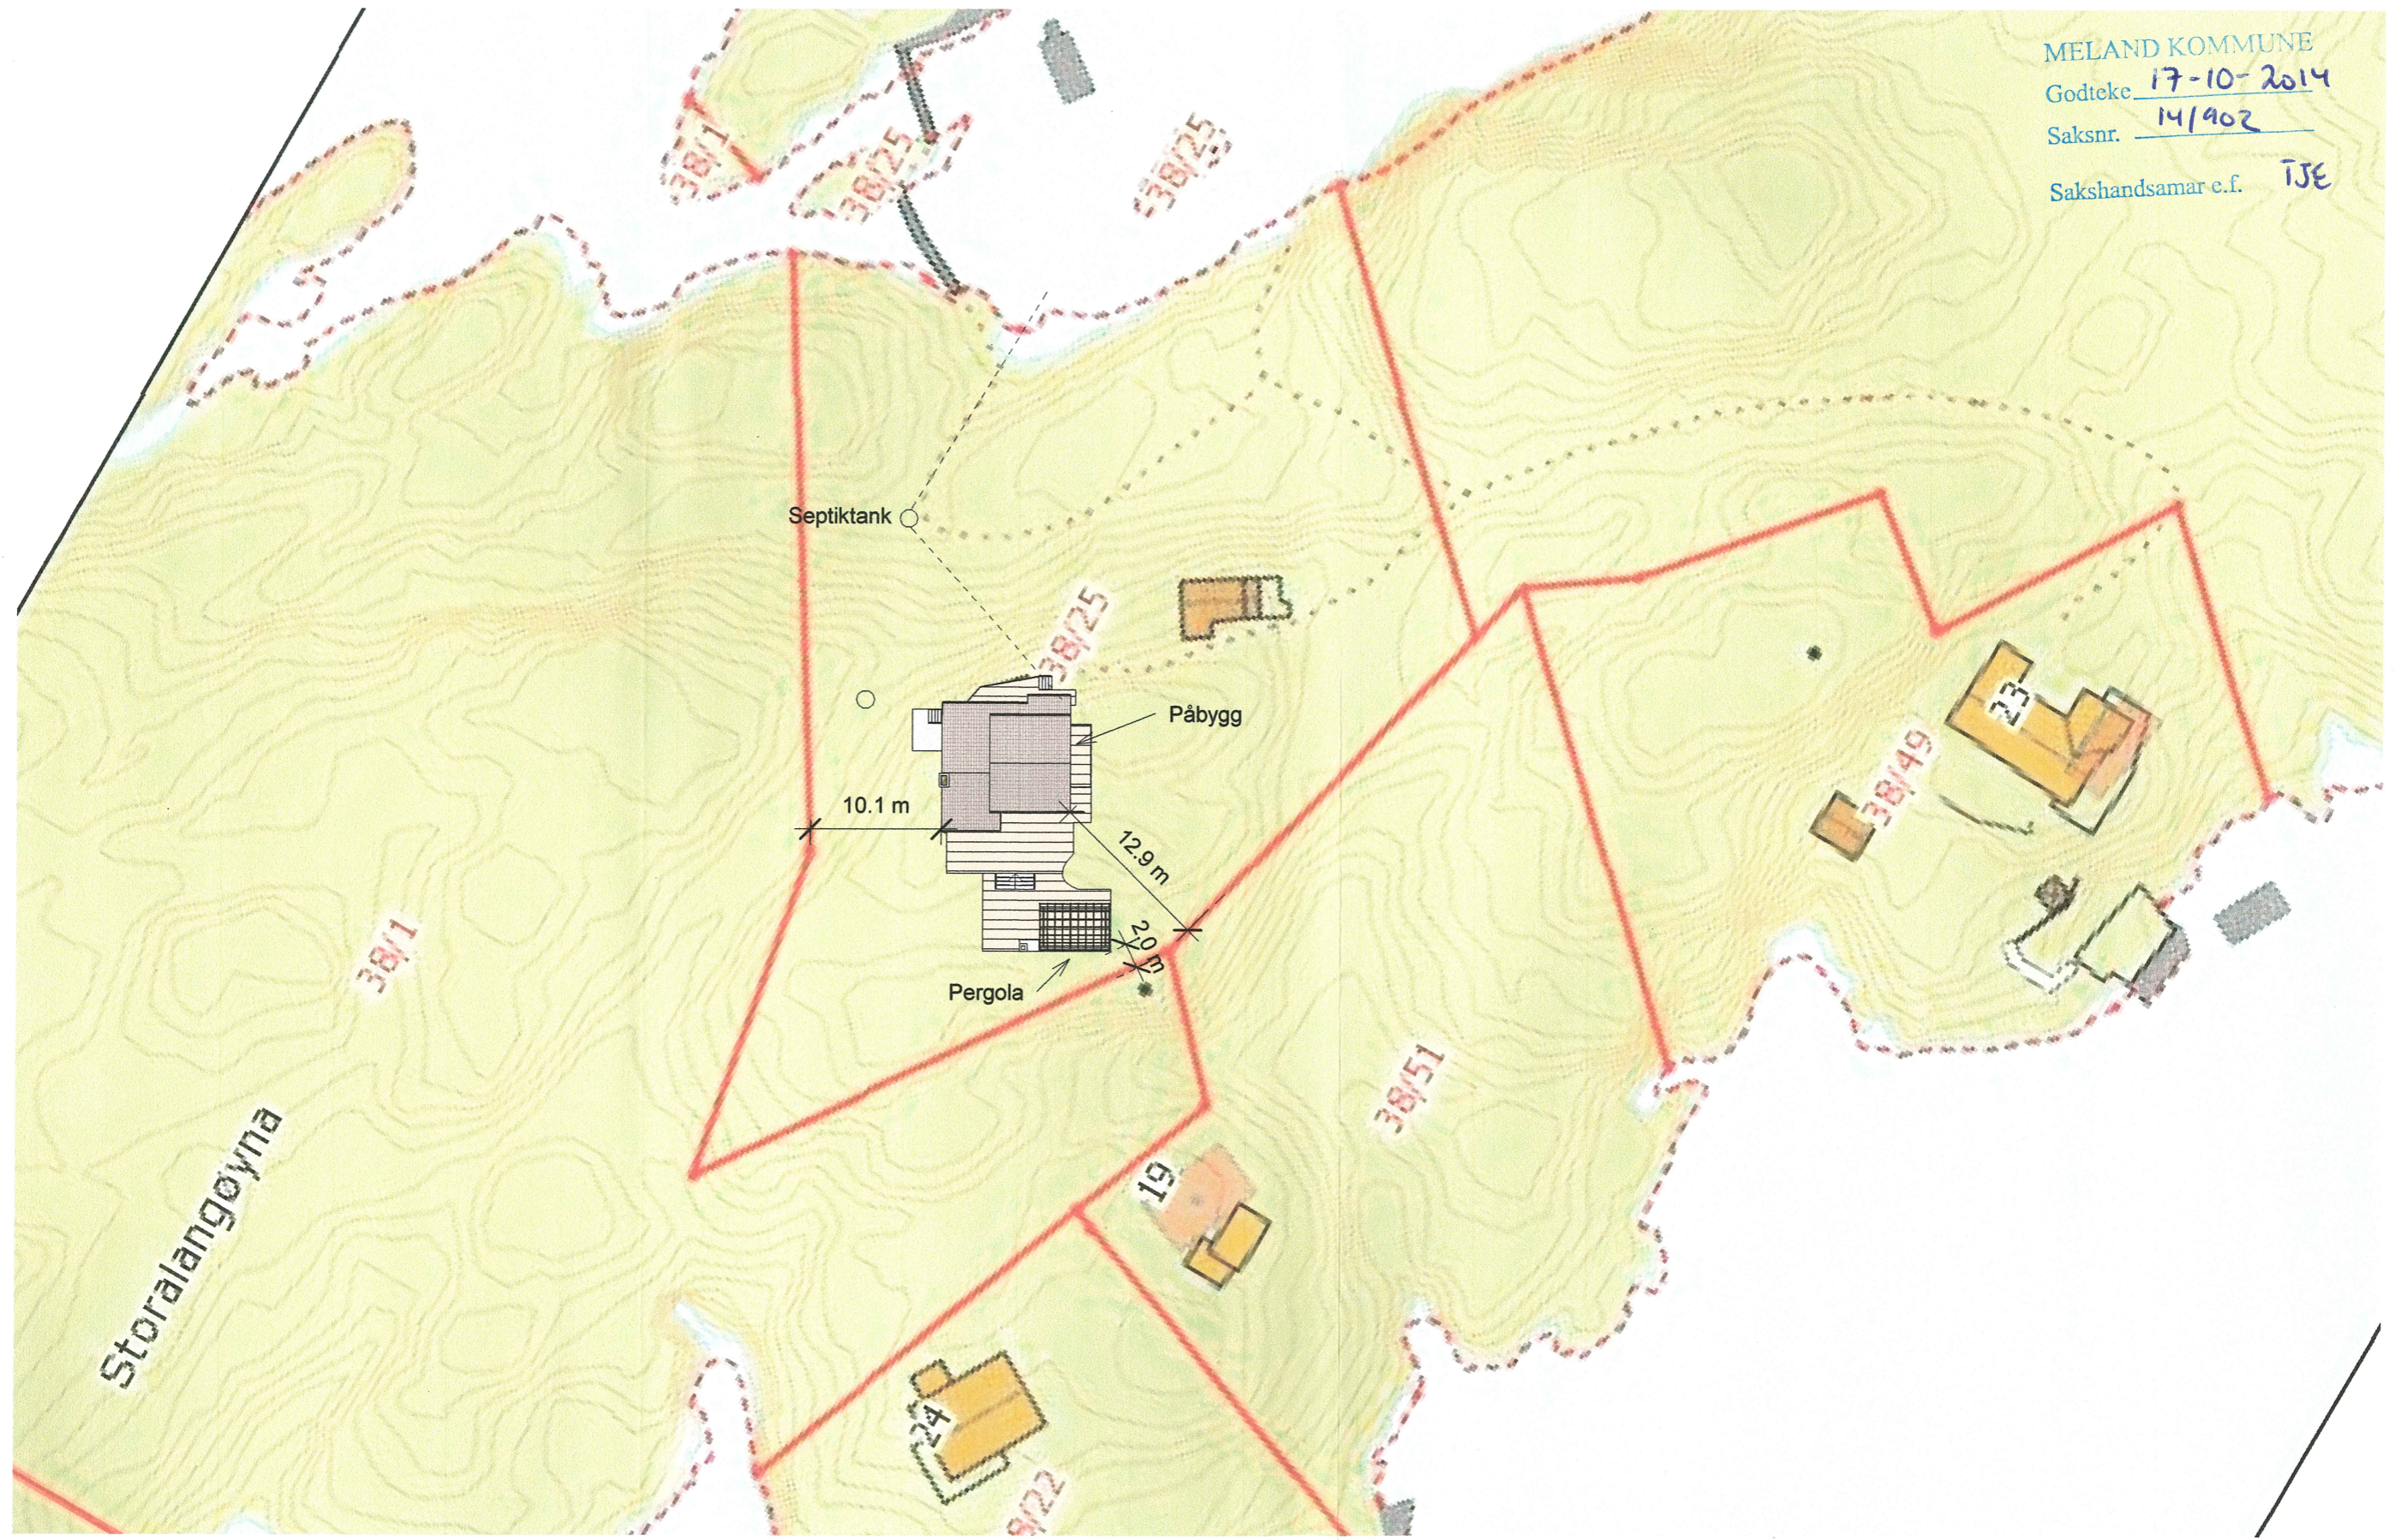

NORD

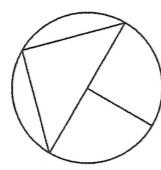


Hytte Gnr 38, Bnr 25, Storalangøyna Meland kommune P.nr 1313	Situasjonsplan Forslag til påbygg Gerd Anne og Trond Wincentsen Sofus Madsensveg 18, 5097 Bergen	Mål 1:500 / A3
		Tegn.nr A300
Arkitekt Mette Kyed Thorson Sivilarkitekt MNAL Medlem av Arkitektbedriftene Kvalen 16, N-5955 Lindås Tlf +47 901 48 83 mktho@online.no		Rev D
		Dato 8.7.2014

MELAND KOMMUNE


Godteke 17-10-2014

Saksnr. 14202

Sakshandsamar e.f. TJ6

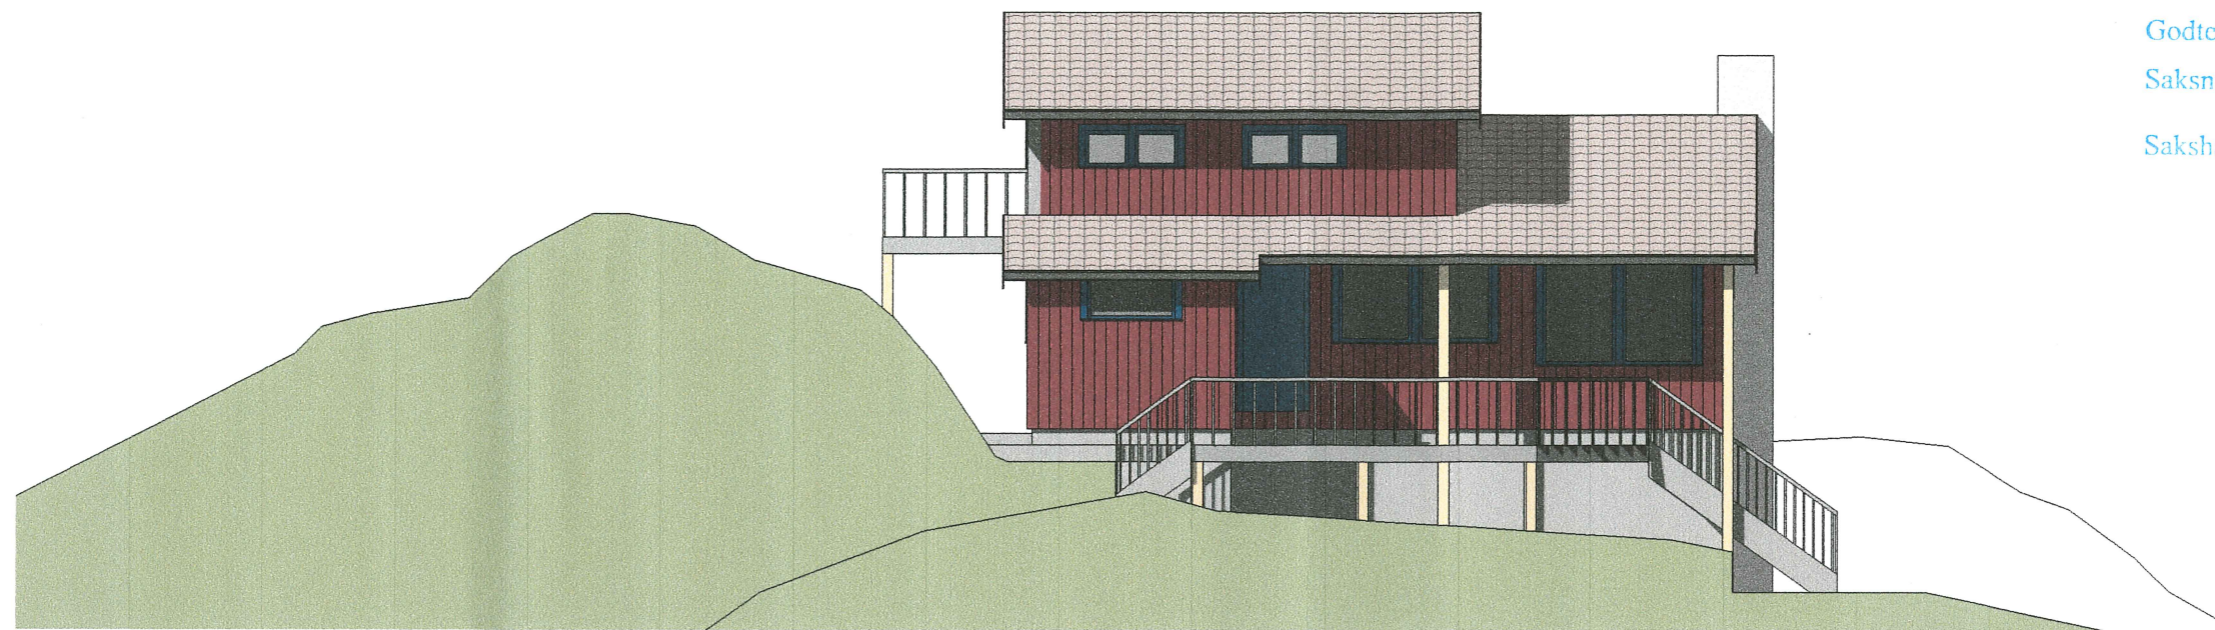

1 Øst
1 : 100

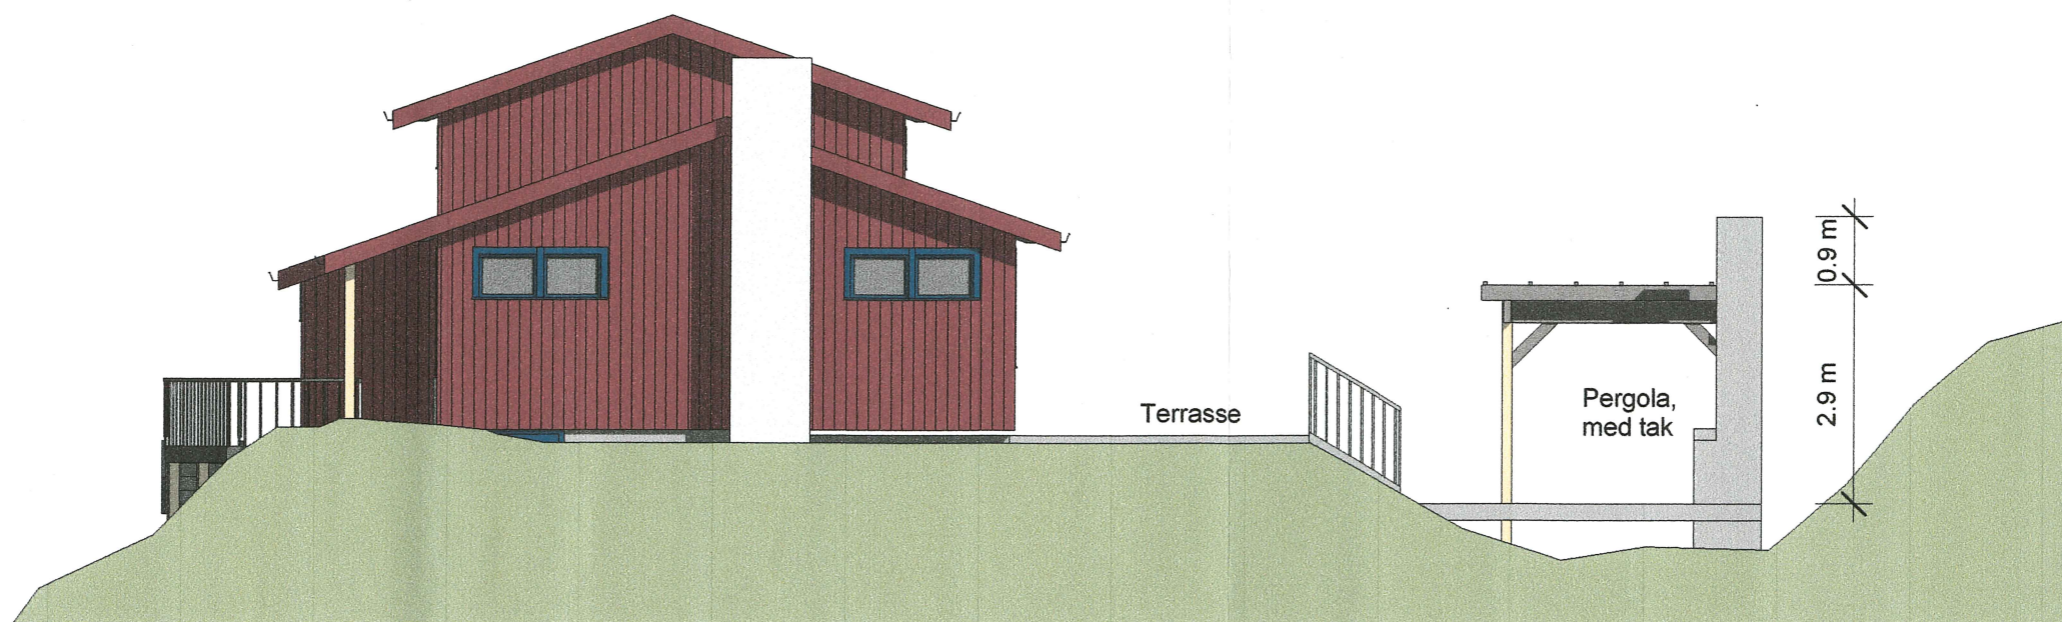

2 Nord
1 : 100


Hytte	Fasade mot nord og øst	Mål 1 : 100 / A3
Gnr 38, Bnr 25, Storalangøyna Meland kommune P.nr 1313	Forslag til påbygg Gerd Anne og Trond Wincentsen Sofus Madsensveg 18, 5097 Bergen	Tegn.nr A321
		Rev D
		Dato 8.7.2014
Arkitekt Mette Kyed Thorson	Sivilarkitekt MNAL Medlem av Arkitektbedriftene Kvalen 16, N-5955 Lindås Tlf +47 901 48 83 mktho@online.no	Org.nr 987 788 682

MELAND KOMMUNE


Godtce 17-10-2014

Saksnr. 14/902

Sakshandsamar e.f. TJk

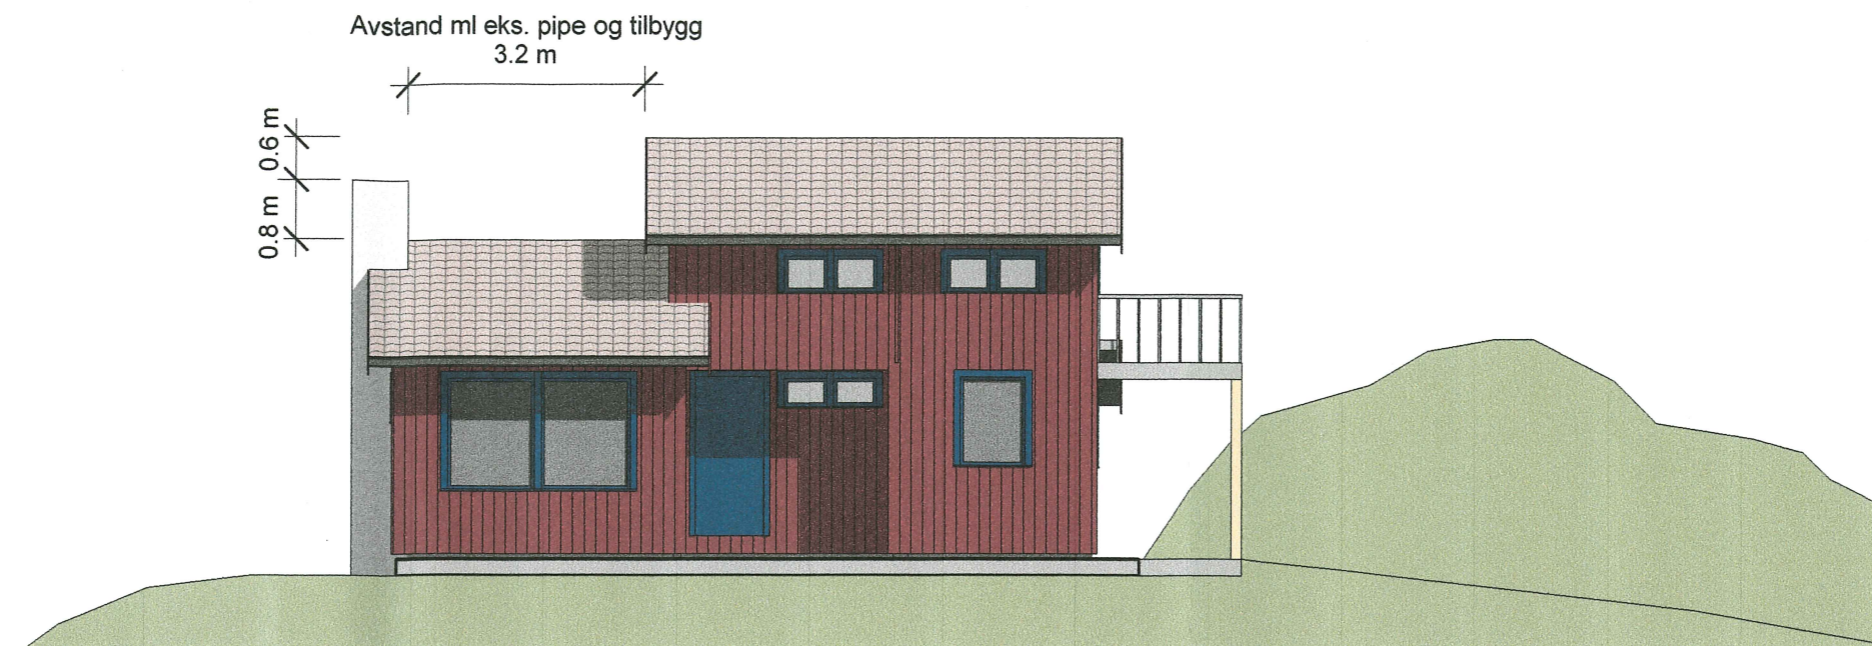

1 Vest
1 : 100

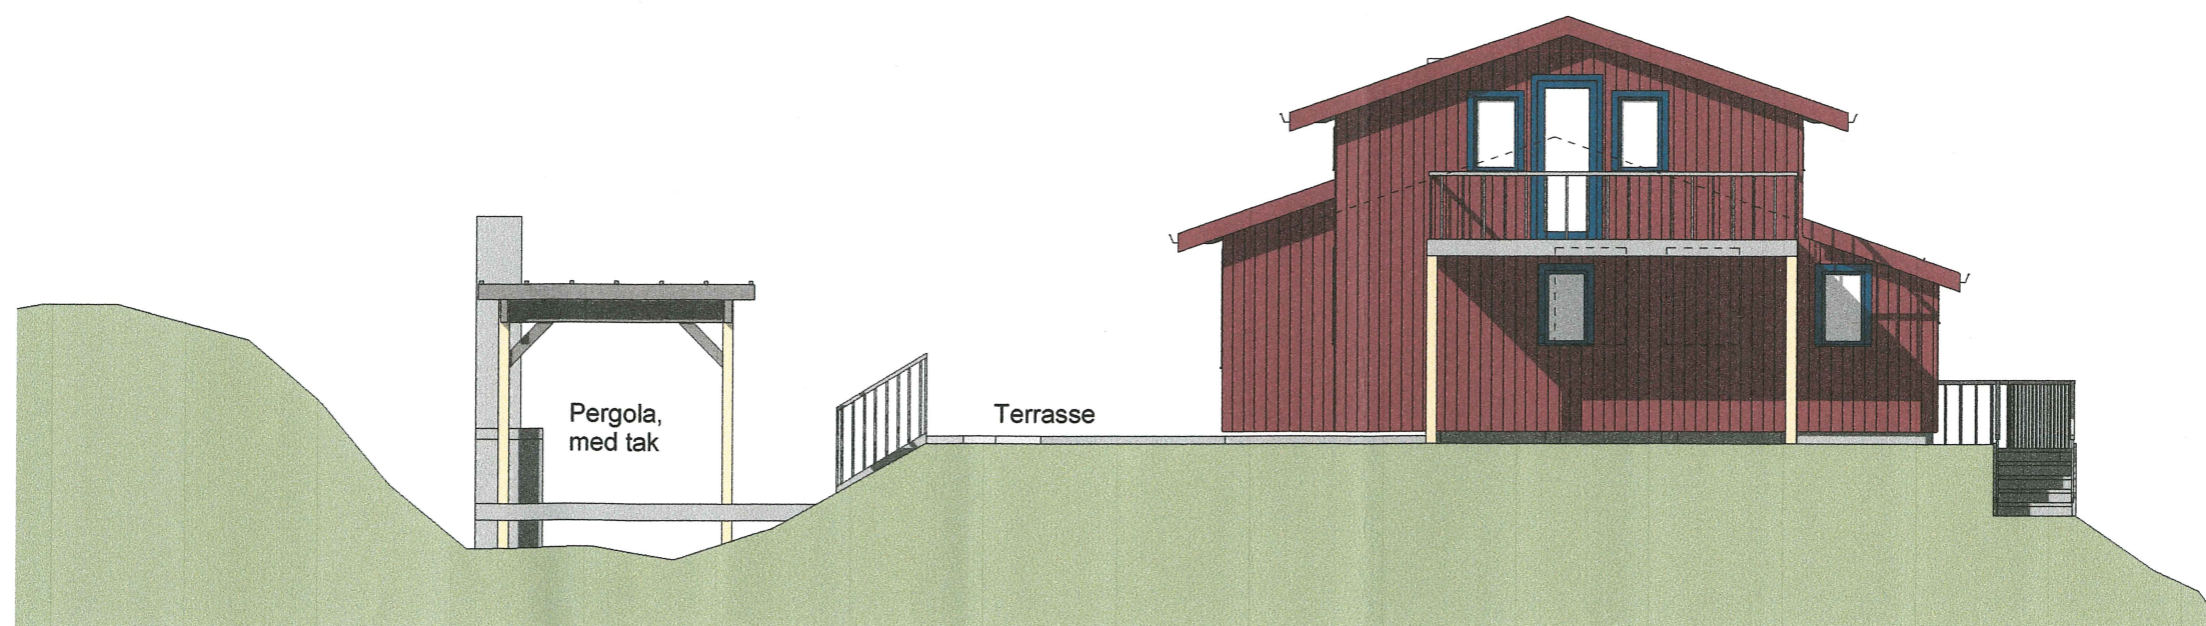

2 Sør
1 : 100

Hytte	Fasade mot vest og sør	Mål 1 : 100 / A3
Gnr 38, Bnr 25, Storalangøyna Meland kommune P.nr 1313	Forslag til påbygg Gerd Anne og Trond Wincentsen Sofus Madsensveg 18, 5097 Bergen	Tegn.nr A320
		Rev D
		Dato 8.7.2014
Arkitekt Mette Kyed Thorson	Sivilarkitekt MNAL Medlem av Arkitektbedriftene Kvalen 16, N-5955 Lindås Tlf +47 901 48 83 mktho@online.no	Org.nr 987 788 682