


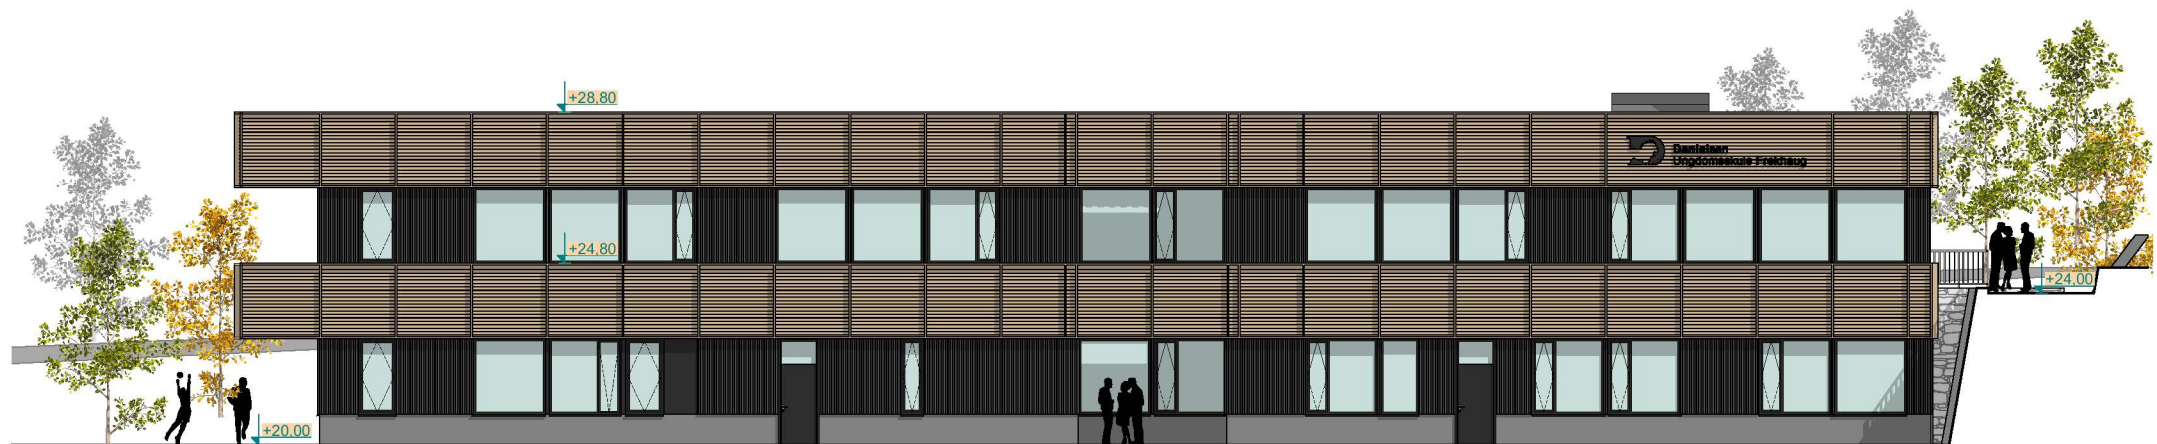

Fasade Vest

1:200



Fasade Nord

1:200




Fasade Øst

1:200



Fasade Sør

1:200

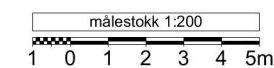

## Danielsen Ungdomskule Frekhaug

Haltermandsvegen 1, 5918 Frekhaug  
tiltakshaver: Danielsen Stiftelse

NB! Tegninger/konseptet er Tysseland Arkitektur AS sin eiendom og tilhørende rettigheter ihht til åndsverkloven inntil noe annet er avtalt/kontraktstestet.

Fase:  
forprosjekt - byggemelding

Type tegning:  
Fasader

Gnr/Bnr:  
23/1 m.fl.

Prosjektnr.:  
1623

Rev.nr:

Tegningsnr.:  
A40-01

Dato revidert:  
16.05.2019

sign: PT  
kontroll: TT

Dato opprettet:  
31.01.2019

Målestokk:  
1:200 (A3)

tyark - Tysseland Arkitektur AS  
Strandgaten 19  
5013 Bergen

patrick@tyark.no  
tlf. 93 80 63 99

tyark