

D-1

SITUASJONSKART

Gnr/Bnr: 9/210
Adresse: Mjukebakkane 2A
Eigar/søkar: Mørner/ Oldeide



Kvalitet: FKB-B

Målestokk: 1:500
Dato: 26.02.2019

Gjeldande plan: Reguleringsplan

Planformål: Bustad

Vår referanse: Aung

--- Gjerde
- - - Usikker eigedomsgrense
- - - Målt eigedomsgrense

Bolighus
 Andre bygg

Sign.

Erklæring


Godtar herved at gråsteinsmur på gard nr 9/210 vert bygd 3 meter frå grense til gard/bruk nr 9/19. Dette ifølge skisse under.

Eigar av gard/bruk nr 9/19

Marthe Sørli Tingvold

Marthe Sørli-Tingvold

Espen Sørli-Tingvold
Espen Sørli-Tingvold

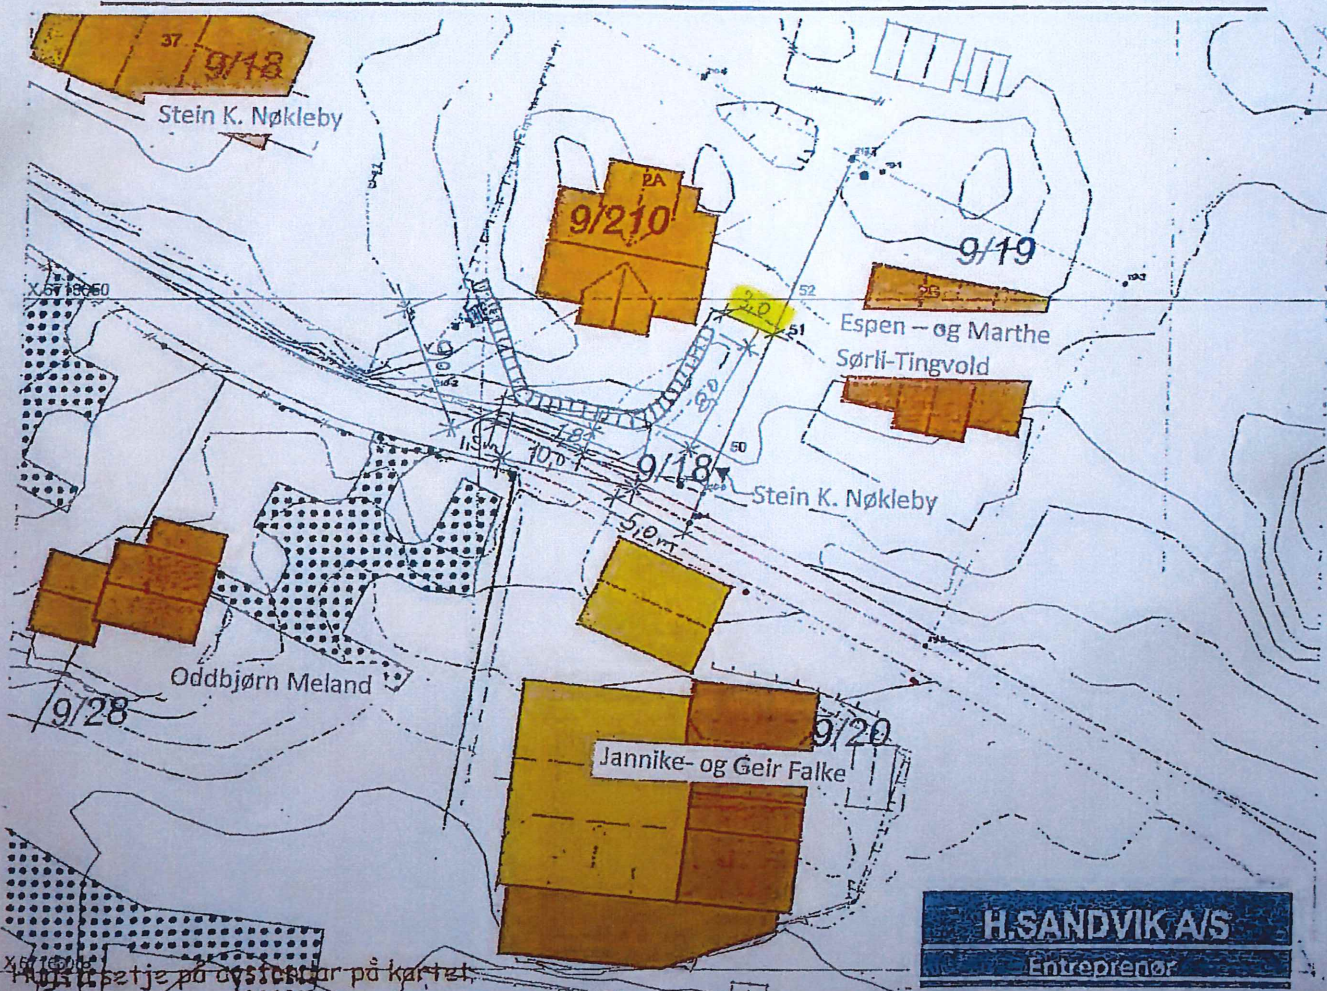

H.SANDVIK A/S
Entreprenør

SITUASJONSPLAN

Tiltak

Helge Semderik 12/3-2019
Underskrift Situasjonsplan Dato