

D-1

SITUASJONSKART

Gnr/Brnr: 9/210
Adresse: Mjukebakkane 2A
Eigar/søkar: Mørner/ Oldeide

Kvalitet : FKB-B

Gjeldande plan : Reguleringsplan
Planformål : Bustad

Vår referanse: Amg

Sign.




Målestokk: 1:500
Dato: 26.02.2019

MELAND
KOMMUNE



- Gjerde
- Usikker eigedomsgrense
- Målt eigedomsgrense
- Bolighus
- Andre bygg

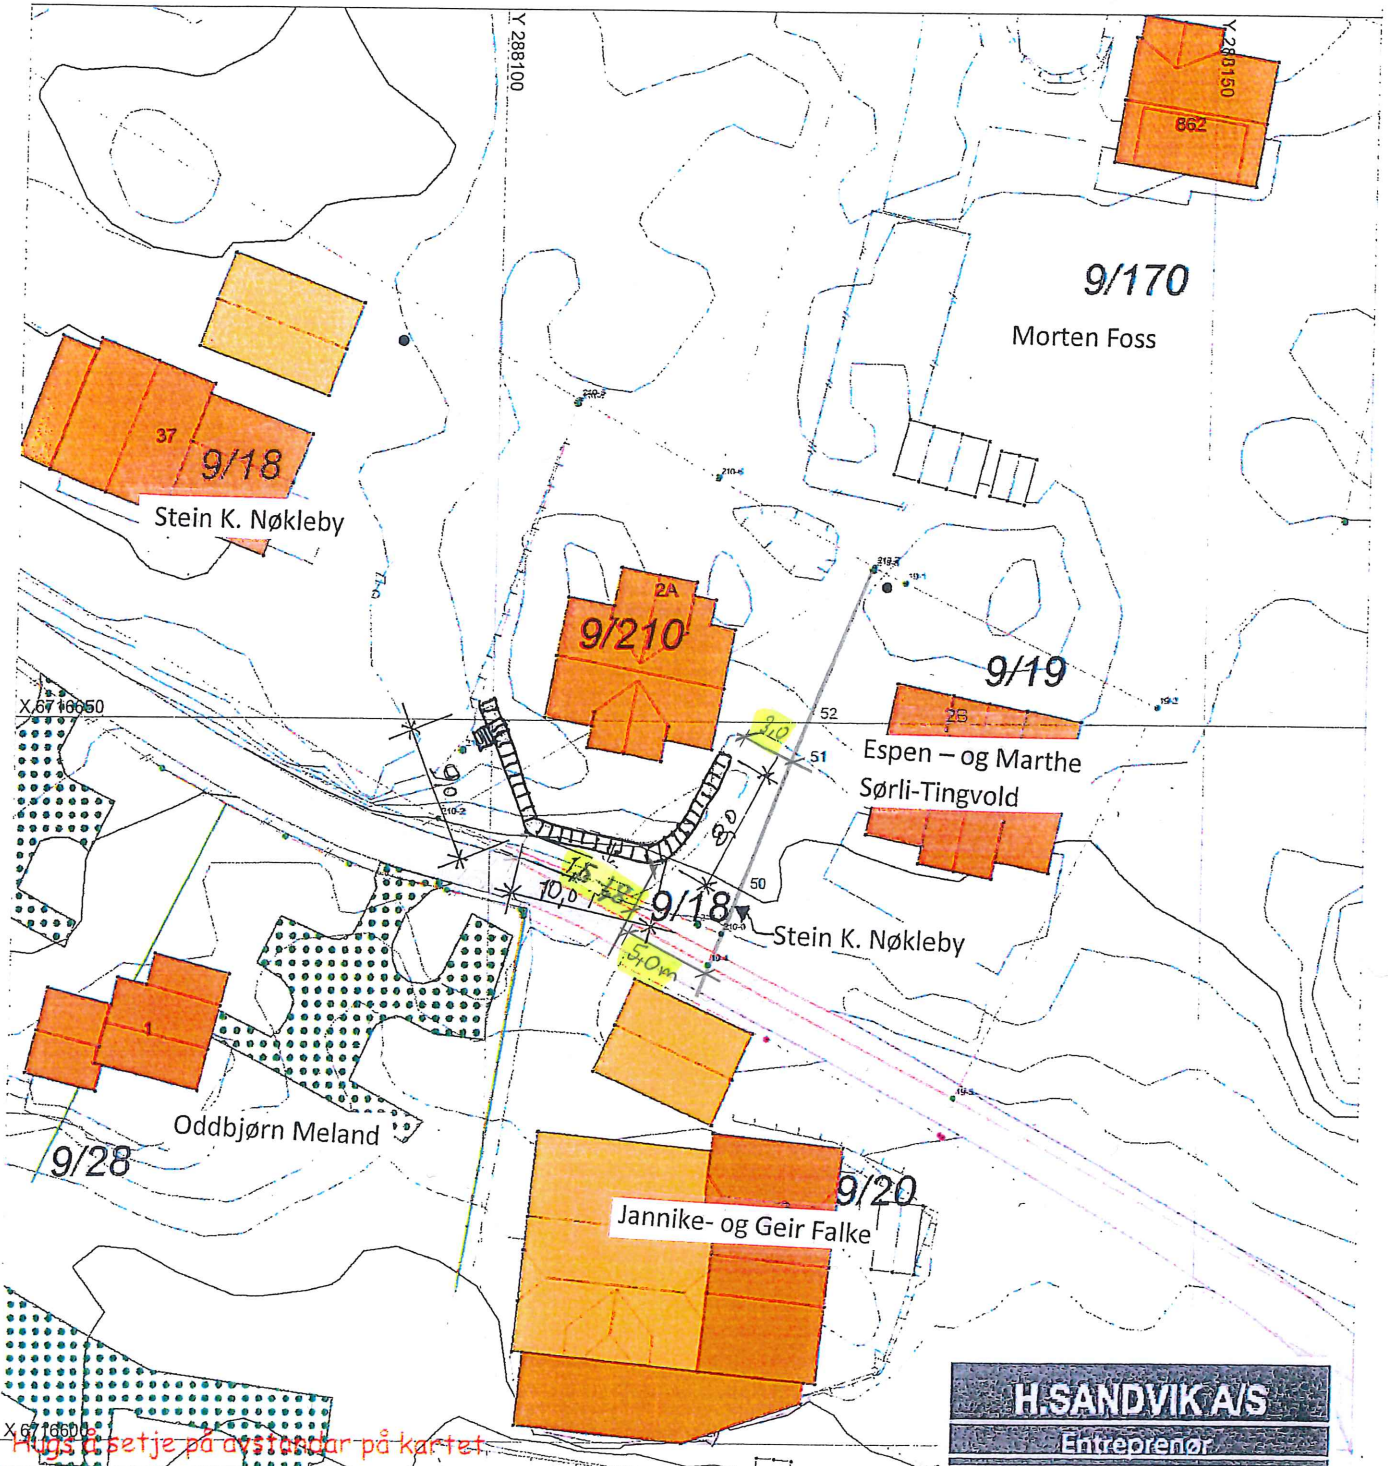

H.SANDVIK A/S
Entreprenør

SITUASJONSPLAN

Tiltak

Helge Sandvik 12/3-2019
Underskrift Situasjonsplan Dato

Hugs å sette på avstandar på kartet.