

SITUASJONSKART

Gnr/Bnr: 54/12
Adresse: Husebøvegen 86
Eigar/søkar: Monica og Gunnar Husebø

Kvalitet : FKB-B

Gjeldande plan : Kommuneplan
Planformål : LNF
Vår referanse: PAS

Sign.




Målestokk: 1:500
Dato: 21.05.2019

M 24.5.2019
KOMMUNE



- | | | | |
|--|------------------------|--|------------|
| | Gjerde | | Bolighus |
| | Usikker eigedomsgrænse | | Andre bygg |
| | Målt eigedomsgrænse | | |

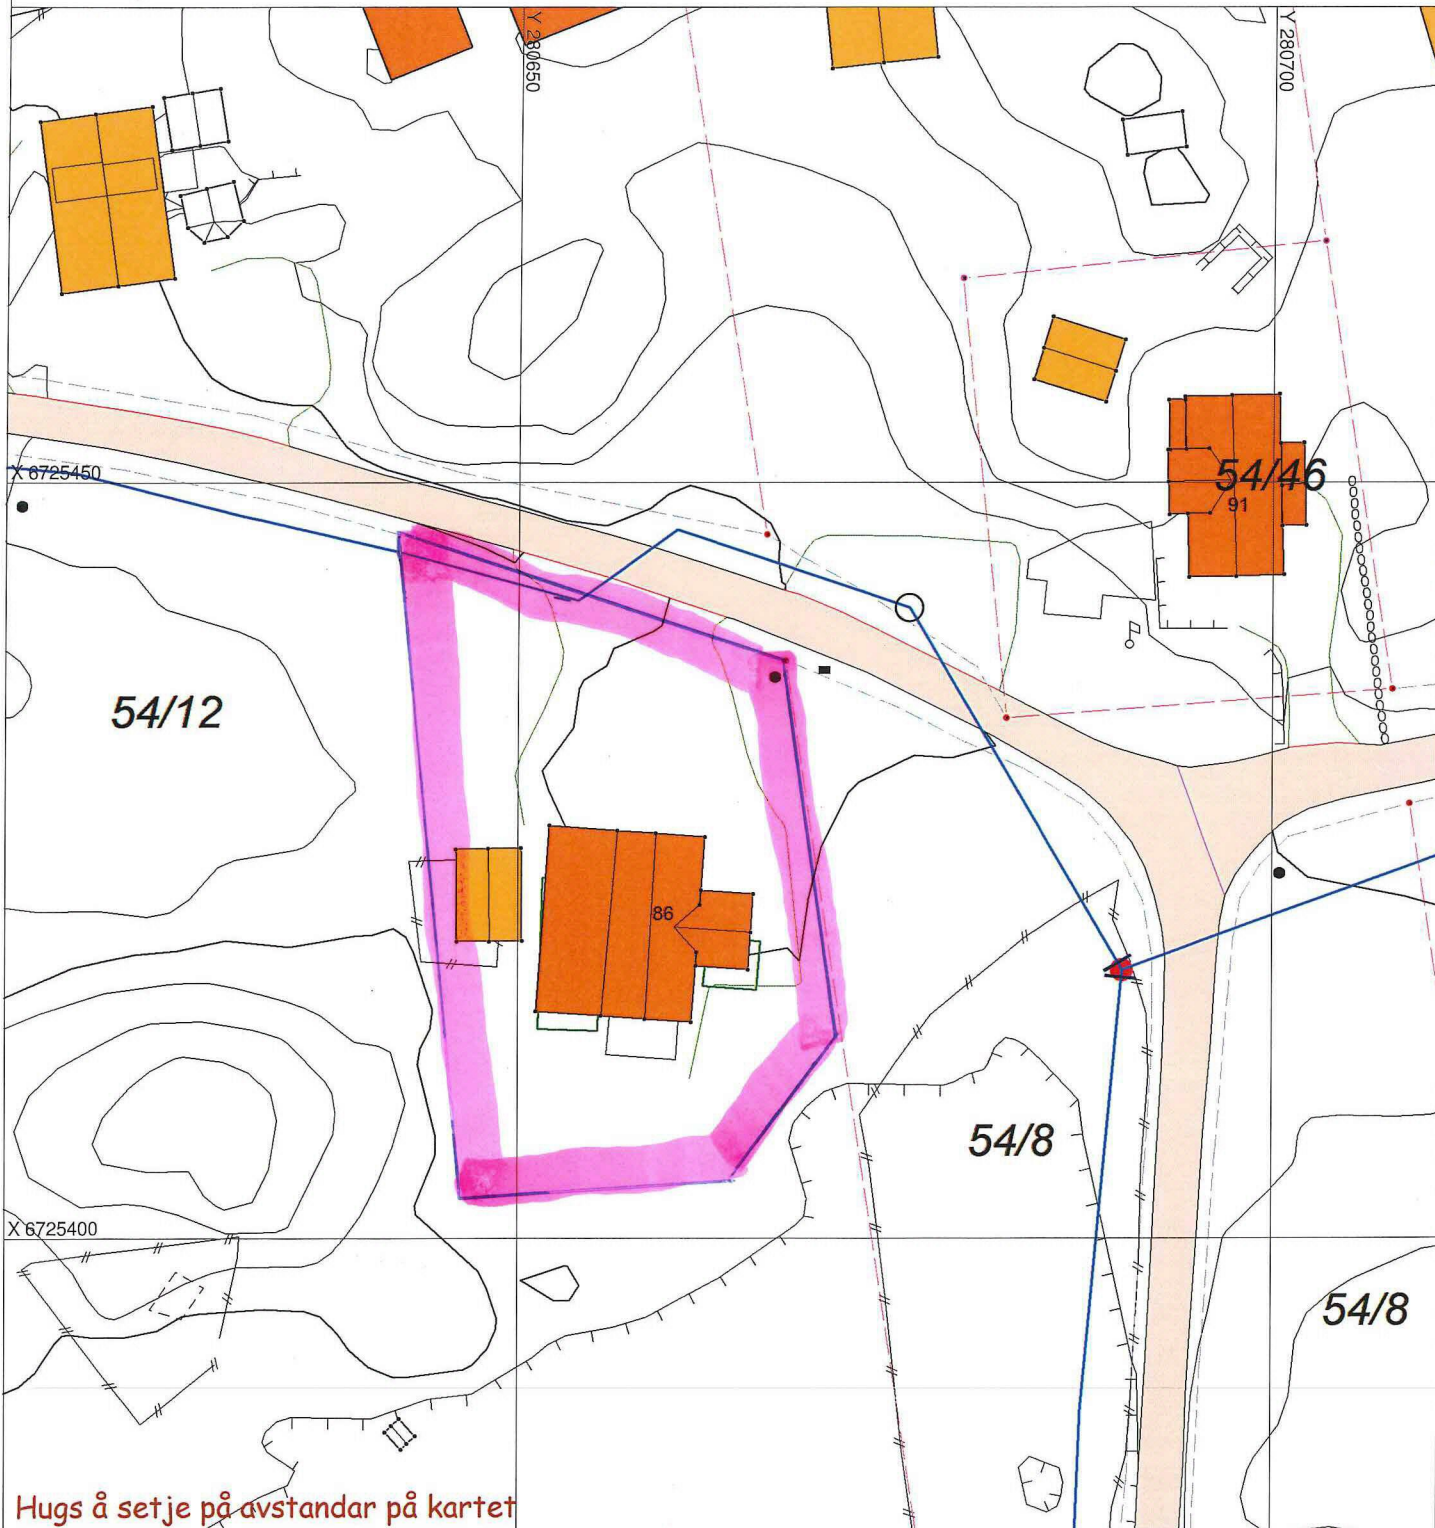

SITUASJONSPLAN

Tiltak

Underskrift Situasjonsplan Dato