

SITUASJONSKART

Gnr/Brnr: 9/ 7 og 9/58, 79
Adresse: Hjertåsvegen 39
Eigar/søkar: Torhild Hjertås/ Gerd og Leif Wenneberg

Kvalitet : FKB-B

Målestokk: 1:1000
Dato: 03.09.2014





MELAND
KOMMUNE




Gjeldande plan : Kommuneplan
Planformål : LNF
Vår referanse: Amg

— Gjerde
- - - Usikker eigedomsgrense
- · - · Målt eigedomsgrense

 Bolighus
 Andre bygg

Sign.

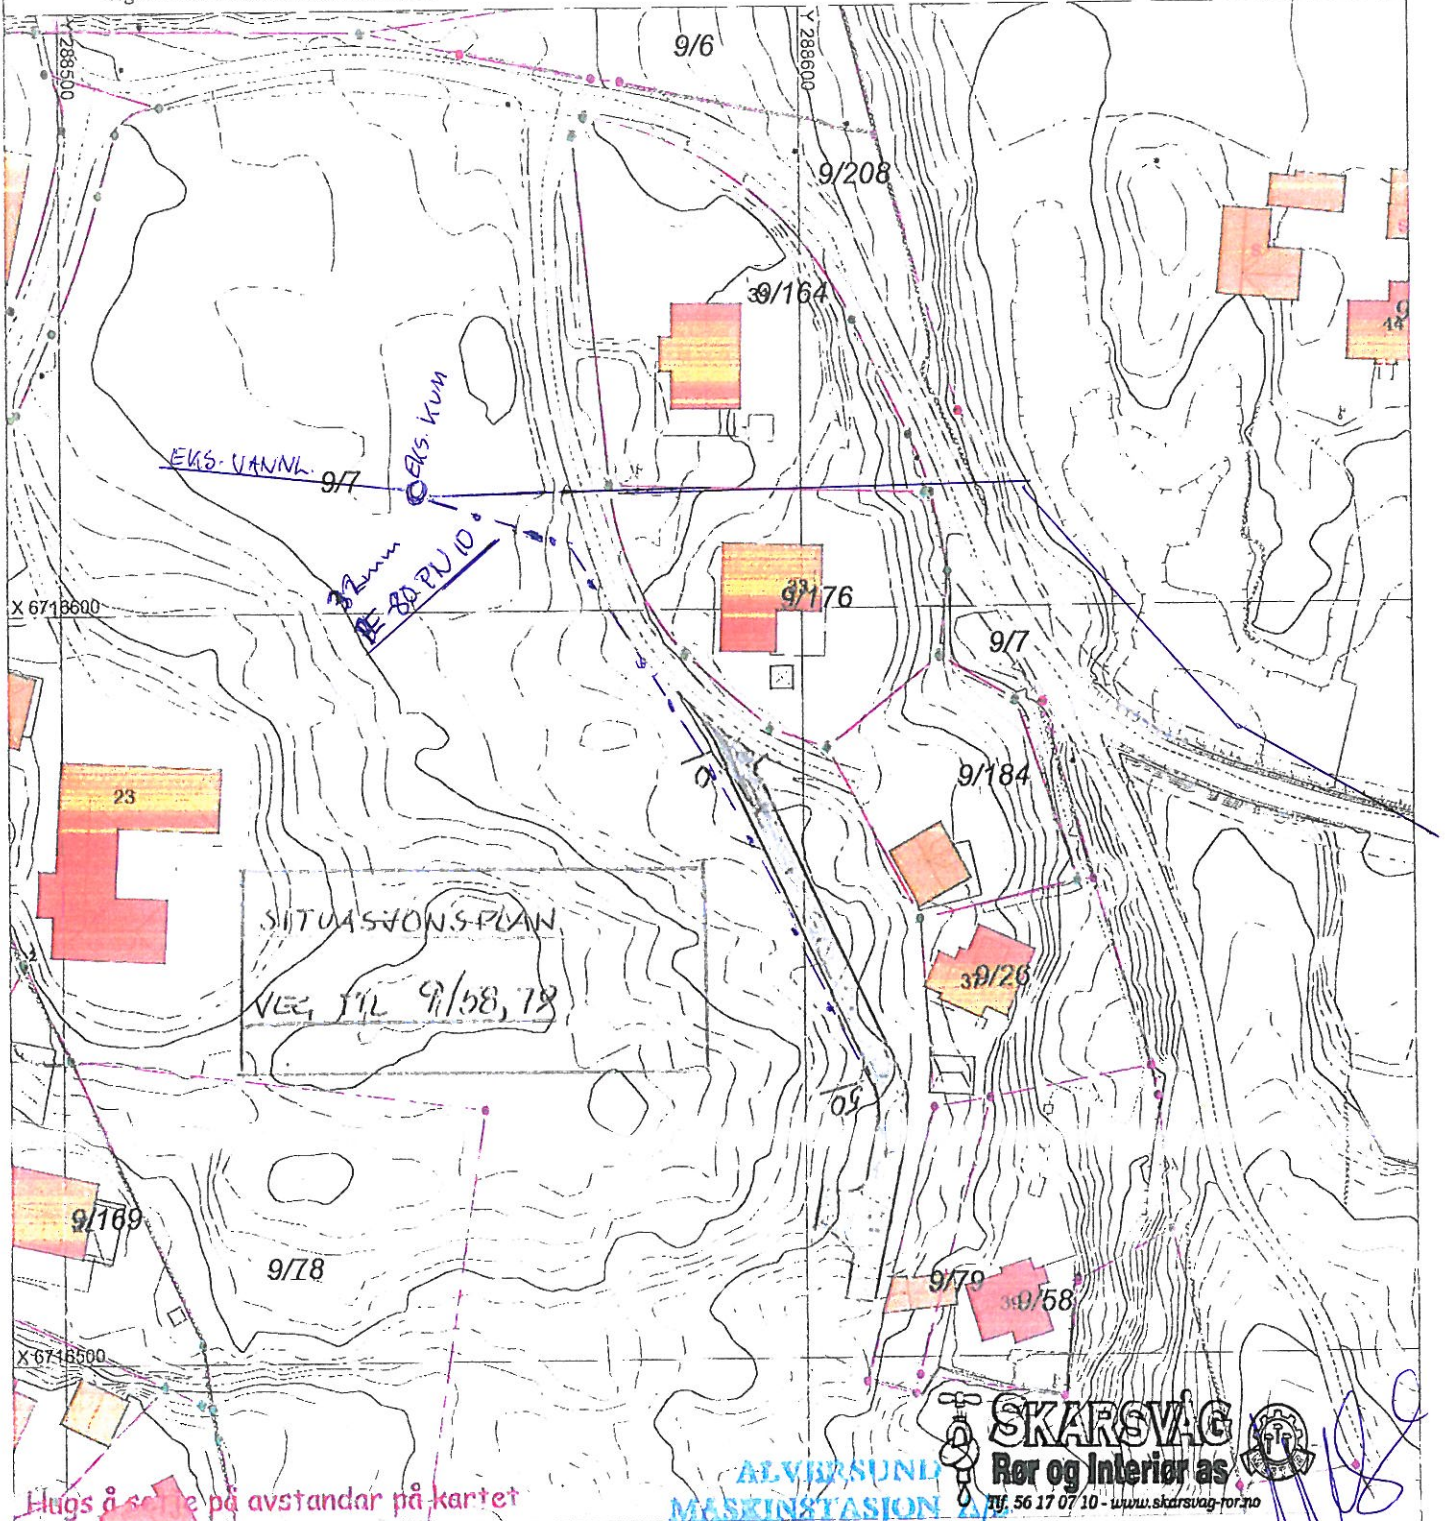

Hugs å se på avstandar på kartet

ALVERSUND
MASKINSTASJON

SKARSVÅG
Rør og Interiør as
Tlf. 56 17 07 10 - www.skarsvag-ror.no

Melandsvegen 15, 5918 Frekhaug

SITUASJONSPLAN

 Tiltak

Underskrift Situasjonsplan

Dato