



Søknad om ansvarsrett
etter plan- og bygningslova

Magne Røisgård

| Søknaden gjeld | | | | | | | |
|------------------------|--------------------------|--------|----------|-------------|--------------|--------------------|---------|
| Eigedom/ byggjestad | Gnr. 38 | Bnr. 1 | Festenr. | Seksjonsnr. | Bygningsnr. | Bustadnr. | Kommune |
| | Adresse Adlandsvegen 870 | | | | Postnr. 5918 | Poststad FLEKHAUG. | |

| Føretak | | |
|---------------|--------------------------------------|--------------------------------|
| Føretak | Fløysand VA, as | |
| Adresse | Rørlegger Mob. 952 73 505 | |
| Kontaktperson | Fløysand, 5918 Flekhaug | Mobiltelefon 952-73505. |
| E-post | Org.nr.: No 987 774 525 MVA | |

| Funksjon (SØK, PRO, UTF, kontroll) | Beskriving av ansvarsområdet | Tiltaks- klasse | Våre samsvarserklæringer/kontrollerklæringer vil ligge føre ved: (set X) | | | |
|--|---------------------------------|--------------------|---|---|---------------------------------------|---------------------------|
| | | | Søknad om ramme- løyve | Søknad om igangsetjings- løyve/ eittstegs-søknad | Søknad om mellombels bruksløyve | Søknad om ferdigattest |
| UTF KUT | utr. innstallasjoner | 2 | | | | |

| Godkjenning av føretak | |
|--|---|
| Ligg det føre sentral godkjenning innanfor ansvarsområda? | <input checked="" type="checkbox"/> Ja <input type="checkbox"/> Nei |
| Er ansvarsområdet dekt av sentral godkjenning | <input checked="" type="checkbox"/> Helt <input type="checkbox"/> Delvis <input type="checkbox"/> Nei |
| Dersom delvis, beskriv det som ikkje er dekt (Er det behov for meir plass, beskriv i eige vedlegg): | |
| Dersom nei eller delvis, legg ved "Vedlegg til søknad om ansvarsrett der føretaket ikkje har sentral godkjenning". | |

| Erklæringer og underskrifter | |
|--|--|
| Føretaket er kjent med reglane om straff og sanksjonar i pbl kap. 32 og at det kan medføre reaksjonar dersom det er gitt urette opplysningar. | |
| <input checked="" type="checkbox"/> Vi forpliktar oss til å stille med nødvendig kompetanse i tiltaket <input checked="" type="checkbox"/> Ansvarleg prosjekterande erklærer at prosjekteringa skal vere planlagt, gjennomført og kvalitetssikra i medhald av pbl <input checked="" type="checkbox"/> Ansvarleg utførande erklærer at arbeidet ikkje skal starte før det ligg føre kvalitetssikra produksjonsunderlag for respektive del av utføringa <input checked="" type="checkbox"/> Ansvarleg kontrollerande erklærer seg uavhengig, jf. SAK10 § 14-1, og vil gjere greie for endringar som kan påverke dette | |
| Ansvarleg føretak | Ansvarleg søker for tiltaket |
| Føretak Fløysand VA, as | Føretak Fløysand VA, as |
| Dato 10/9-13 Underskrift Rørlegger Mob. 952 73 505 | Dato 10/9-13 Underskrift Rørlegger Mob. 952 73 505 |
| Gjenta med blokkbokstavar Fløysand, 5918 Flekhaug Org.nr.: No 987 774 525 MVA | Gjenta med blokkbokstavar Fløysand, 5918 Flekhaug Org.nr.: No 987 774 525 MVA |



Kommune/bygningsmyndighet

Heland

Søknad om tillatelse til tilkøpling og utføring av vann- og avløpsinstallasjon
etter plan- og bygningsloven §§ 87 nr. 2, 93, 1. ledd og 9.

Søknad om godkjenning som ansvarlig søker, prosjekterende, utførende og kontrollerende for nevnte tiltak
etter plan- og bygningsloven §§ 93 b, 97 og 98 samt forskrift om godkjenning av foretak for ansvarsrett

For nevnte arbeider erstatter blanketten
Søknad om tillatelse til tiltak
Søknad om ansvarsrett

Oppføring, endring eller større reparasjon av bygningstekniske installasjoner må ikke utføres før søknaden er behandlet og tillatelse er gitt (pbl § 93, 1. ledd). Installasjonen kan ikke tas i bruk før ferdigattest eller driftstillatelse er gitt (pbl § 99).
Tiltakshaver kan kun bli godkjent som ansvarlig søker, prosjekterende og utførende dersom vedkommende innehar kvalifikasjoner som tilfredsstiller krav gitt i forskrift om godkjenning av foretak for ansvarsrett.

For at søknad om tillatelse til tiltak skal kunne behandles, må tegninger som viser tiltaket vedlegges (pbl § 94 nr 1) f.eks:

Situasjonsplan Kjellerplan Installasjonstegning Etasjeplan

Kontrollplan Andre tegninger (beskriv)

Vedlegges dersom aktuelt:

Dispensasjonsøknad (beskriv)

Tinglyste erklæringer:

Tillatelse til å legge og vedlikeholde ledninger, kummer mv. på andres eiendom

Solidarisk ansvar for eiere av felles ledninger

Rett og plikt til nødvendig service av pumpeanlegg, maskinelt utstyr mm

Kommunens rett til å kreve provisorisk anlegg satt ut av funksjon ved tilknytning til kommunens ledningsnett

Andre forhold (beskriv) *Karl*

Søknaden gjelder *Maane Eidsgård*

| | |
|-----------------------|---|
| Eigedom/ byggested | Gnr. <i>38</i> Bnr. <i>1</i> Festenr. Seksj.nr |
| | Adresse |
| Tiltakets art | <input type="checkbox"/> Nyinstallasjon <input type="checkbox"/> Vanninstallasjoner innvendig <input type="checkbox"/> Avløpsinstallasjoner utvendig |
| | <input type="checkbox"/> Endring/reparasjon <input type="checkbox"/> Vanninstallasjoner utvendig |
| | <input type="checkbox"/> Tilkøpling <input type="checkbox"/> Avløpsinstallasjoner innvendig <input type="checkbox"/> Andre arbeider: (beskriv) |
| Vann- forsyning | Stikkledning - Dim i mm <i>32</i> Materiale <i>PE</i> Trykkklasse <i>12.5</i> |
| | Reduksjonsventil <input type="checkbox"/> Ja <input checked="" type="checkbox"/> Nei Trykkforsterkning <input type="checkbox"/> Ja <input checked="" type="checkbox"/> Nei |
| | Sil/filteranlegg <input type="checkbox"/> Ja <input checked="" type="checkbox"/> Nei Vannmåler <input type="checkbox"/> Ja <input checked="" type="checkbox"/> Nei |
| | Annet utstyr <input type="checkbox"/> Ja <input checked="" type="checkbox"/> Nei |
| Avløp | Fellesledning Dim i mm Materiale Trykkklasse |
| | <input type="checkbox"/> Felles system |
| | Spillvannledning Dim i mm <i>110</i> Materiale <i>Pilest</i> Trykkklasse <i>6</i> |
| | <input type="checkbox"/> Dobbel system |
| | Overvannsledning Dim i mm Materiale Trykkklasse |
| Areal i mm | Slamavskiller <input checked="" type="checkbox"/> Ja <input type="checkbox"/> Nei Våtrom i m ² <i>4</i> Antall kummer <i>3</i> |
| | Annet renseliltak <input type="checkbox"/> Ja <input type="checkbox"/> Nei Angi hvilket |
| | Byggets/tillbyggets areal Brutto golvflate i m ² Leieareal (boligbygg) i m ² Avgiftspl. tilleggsareal i m ² |
| Areal i mm | Opparbeidet hageareal Areal i m ² Svømmebasseng Volum i m ³ |
| | Vannklosett <input type="checkbox"/> Ja <input type="checkbox"/> Nei |

| | |
|---------------------|--------------------|
| Tiltakshaver | |
| Navn | Magne Ripsgård |
| Adresse | Telefon |
| Postnr 5918 | Poststed |
| Dato | Underskrift |
| 10/9-13. | Anne-Lise Ripsgård |

| | |
|--|---|
| Søknad om godkjenning som ansvarlig søker | |
| Foretakets navn | Org.nr/foretaksnr. |
| Adresse | Telefon |
| Postnr | Poststed |
| Dato | Underskrift |
| u | Fløysand VA, as Rørlegger Mob. 952 73 505 Fløysand, 5918 Frekhaug Org.nr.: No 987 774 525 MVA |
| Nødvendig dokumentasjon jf forskrift om godkjenning av foretak for ansvarsrett | |
| <input checked="" type="checkbox"/> Har sentral godkjenning | <input type="checkbox"/> Dokumentasjon vedlagt |
| <input type="checkbox"/> Søker lokal godkjenning | <input checked="" type="checkbox"/> Dokumentasjon er innsendt tidligere |

| | |
|--|---|
| Søknad om godkjenning som ansvarlig prosjekterende | |
| Foretakets navn | Org.nr/foretaksnr. |
| Adresse | Telefon |
| Postnr | Poststed |
| Dato | Underskrift |
| u | Fløysand VA, as Rørlegger Mob. 952 73 505 Fløysand, 5918 Frekhaug Org.nr.: No 987 774 525 MVA |
| Nødvendig dokumentasjon jf forskrift om godkjenning av foretak for ansvarsrett | |
| <input checked="" type="checkbox"/> Har sentral godkjenning | <input type="checkbox"/> Dokumentasjon vedlagt |
| <input type="checkbox"/> Søker lokal godkjenning | <input checked="" type="checkbox"/> Dokumentasjon er innsendt tidligere |

| | |
|--|---|
| Søknad om godkjenning som ansvarlig utførende | |
| Foretakets navn | Org.nr/foretaksnr. |
| Adresse | Telefon |
| Postnr | Poststed |
| Dato | Underskrift |
| u | Fløysand VA, as Rørlegger Mob. 952 73 505 Fløysand, 5918 Frekhaug Org.nr.: No 987 774 525 MVA |
| Nødvendig dokumentasjon jf forskrift om godkjenning av foretak for ansvarsrett | |
| <input checked="" type="checkbox"/> Har sentral godkjenning | <input type="checkbox"/> Dokumentasjon vedlagt |
| <input type="checkbox"/> Søker lokal godkjenning | <input checked="" type="checkbox"/> Dokumentasjon er innsendt tidligere |

Skal kontroll utføres av uavhengig kontrollforetak (pbl § 97 nr 1), søkes om godkjenning av ansvarlig kontrollerende

| | |
|--|---|
| Søknad om godkjenning som ansvarlig kontrollerende for utførelsen | |
| Foretakets navn | Org.nr/foretaksnr. |
| Adresse | Telefon |
| Postnr | Poststed |
| Dato | Underskrift |
| u | Fløysand VA, as Rørlegger Mob. 952 73 505 Fløysand, 5918 Frekhaug Org.nr.: No 987 774 525 MVA |
| Nødvendig dokumentasjon jf forskrift om godkjenning av foretak for ansvarsrett | |
| <input checked="" type="checkbox"/> Har sentral godkjenning | <input type="checkbox"/> Dokumentasjon vedlagt |
| <input type="checkbox"/> Søker lokal godkjenning | <input checked="" type="checkbox"/> Dokumentasjon er innsendt tidligere |

SITUASJONSKART


Gnr/Bnr: 38/ 1
Adresse: Ådlandsvegen 870
Eigar/søkar: Magne Rifsgård

Kvalitet : Fkb-B

Gjeldande plan : Kommuneplan
Planformål : LNF

Vår referanse: Amg



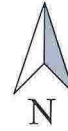


Sign.




Målestokk: 1:1000
Dato: 21.02.2014

MELAND
KOMMUNE



-  Gjerde
-  Usikker eigedomsgrense
-  Målt eigedomsgrense
-  Bolighus
-  Andre bygg

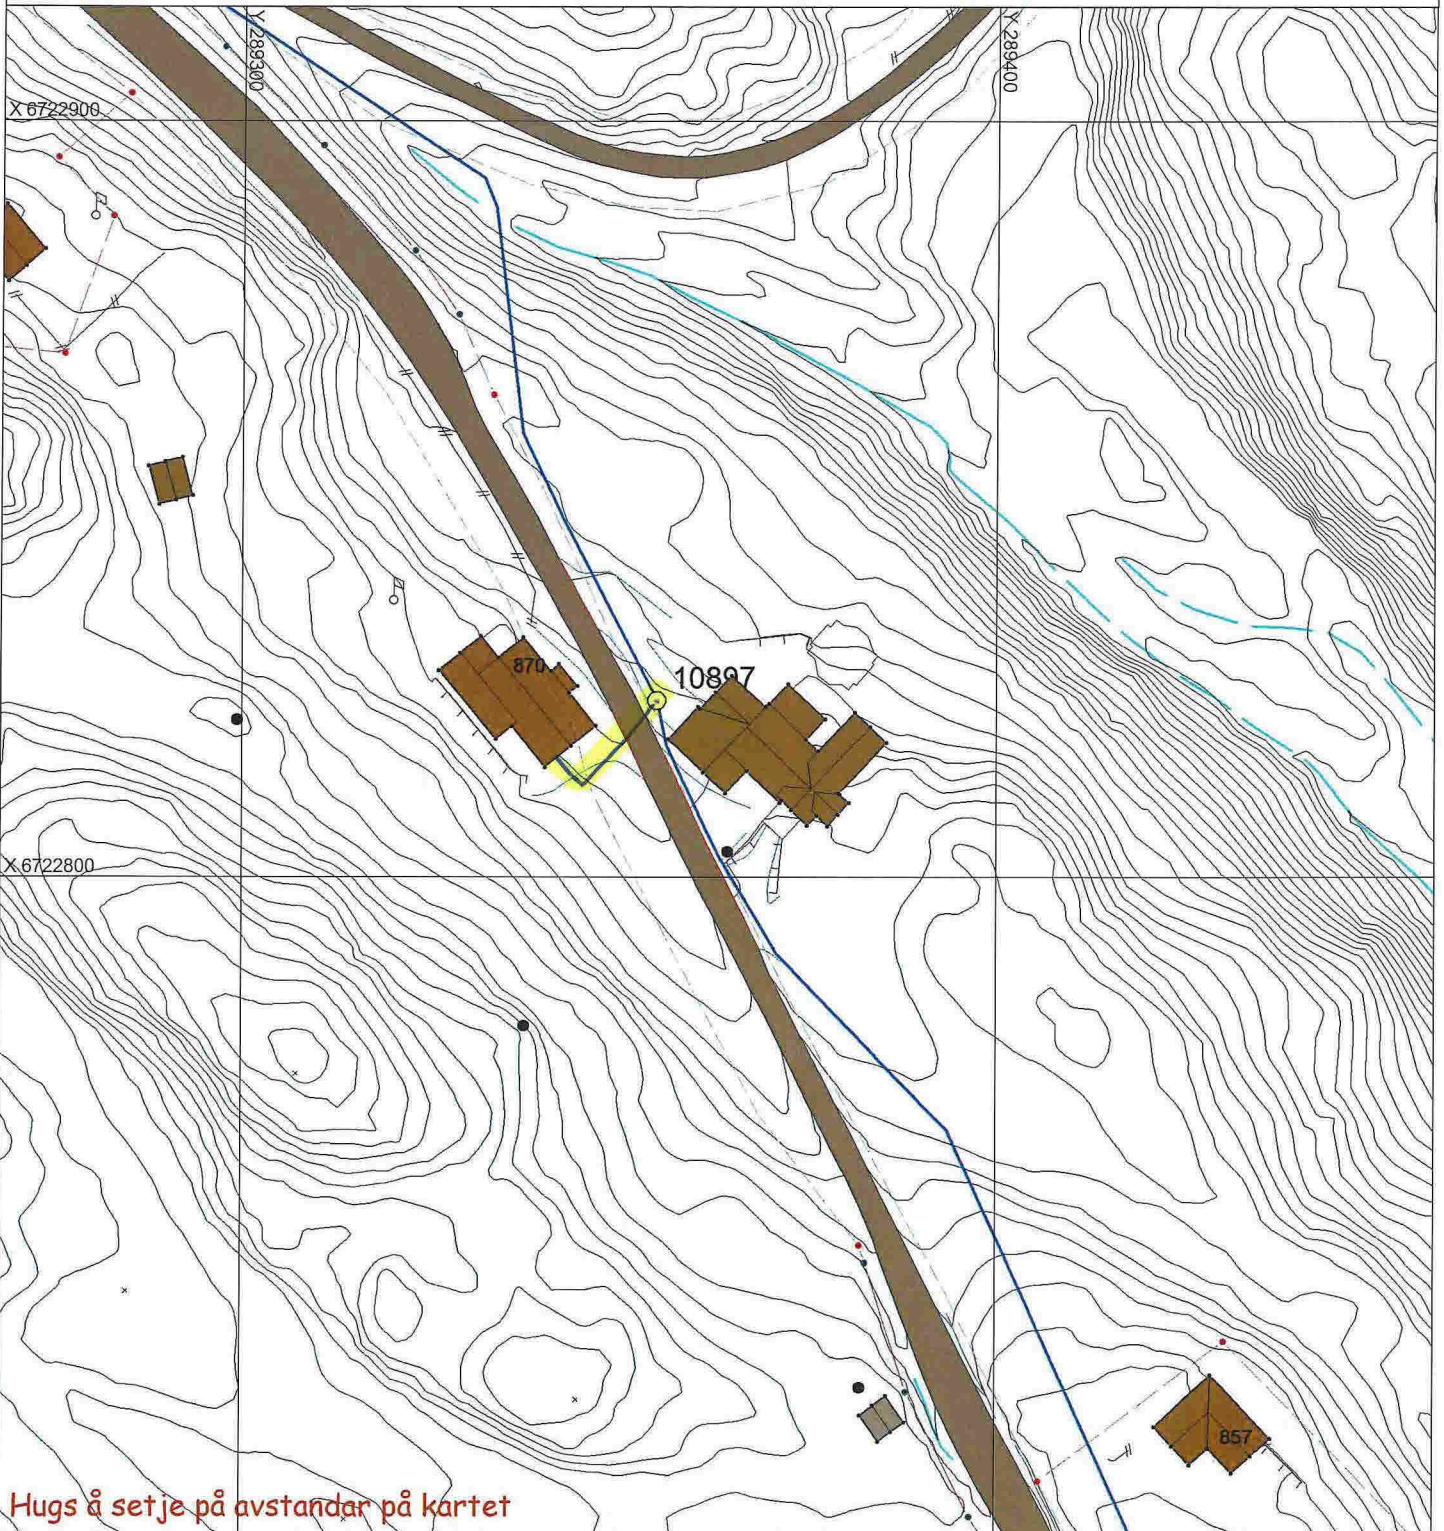

Hugs å setje på avstandar på kartet

SITUASJONSPLAN



Tiltak

Stoy Sand VA, as

Leive Stoy Sand 21/2-14
Underskrift Situasjonsplan Dato