

Rev	Dato	Tekst	Tegn.	Kontr.
		N 6719950		

SOLHEIM GARD
 Solheimsdalen 270
 TLF: 99210121

5694 ONARHEIM
 magnarsolheim@gmail.com

Tegningsstatus

Prosjektnr.:
2017.1

Oppdragsgiver:
Gardar Olav Frøyen

Tegningsnavn:
Situasjonsplan eksisterande bygning

Prosjekt:
Sjøbu

Dato:
03/28/19

Tegnet av:
MS

Kontrollert av:
--

Rev. dato:

Målestokk:

Tegningsnr.:
A102

Rev.:

Ø 282150

Ø 282200

Ø 282250

Ø 282300

N 6720050

Snitt Vest
N 6720000

Snitt Øst

Snitt Sør

Section 1

Section 1

49/5


184B

49/151

184A
49/33,83

49/15
186

188

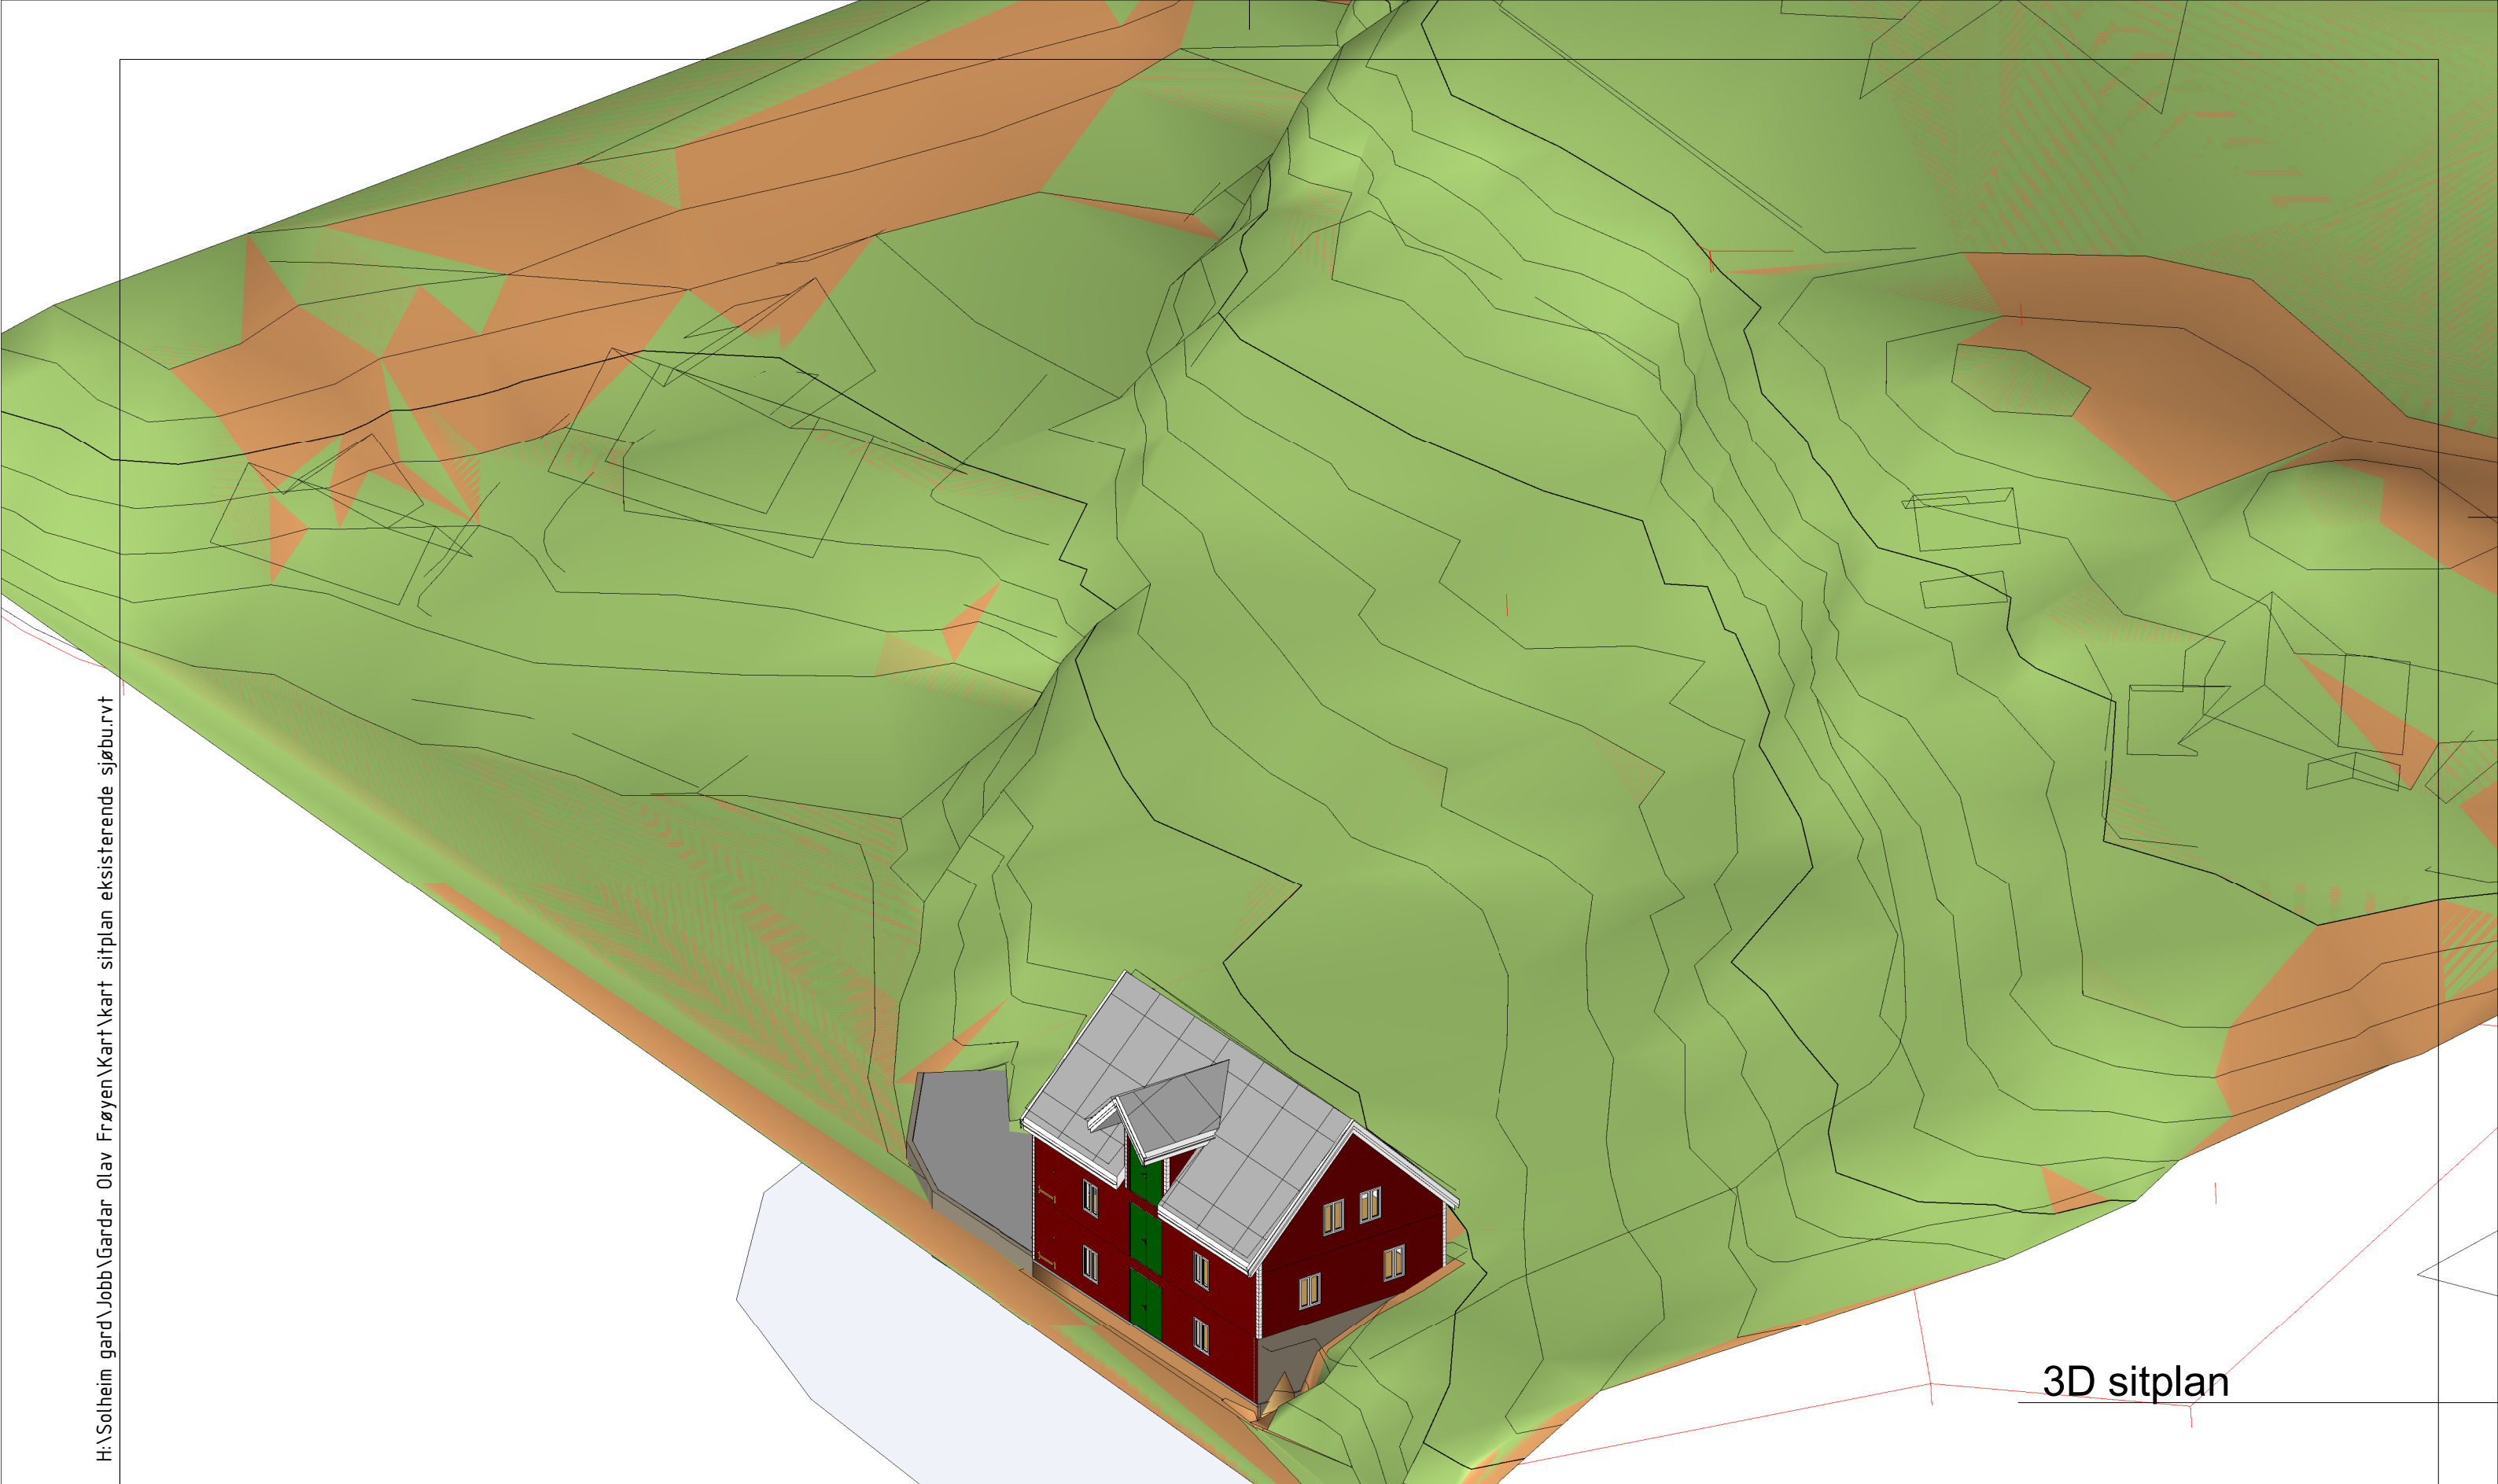

3D sitplan

Rev	Dato	Tekst	Tegn.	Kontr.

SOLHEIM GARD
 Solheimsdalen 270 5694 ONARHEIM
 TLF: 99210121 magnarsolheim@gmail.com

Tegningsstatus Prosjektnr.:
 2017.1

Oppdragsgiver:
Gardar Olav Frøyen


Tegningsnavn:
3D sitplan eksisterande bygning

Prosjekt
Sjøbu

Dato: 03/28/19	Tegnet av: MS	Kontrollert av: --	Rev. dato:
Målestokk:	Tegningsnr.: A103	Rev.:	

Hi:\Solheim_gard\Jobb\Gardar-Olav Frøyen\Kart\Kart-sitiplan-eksisterende sjøbu.rvt

12.04.2019 09:45:14

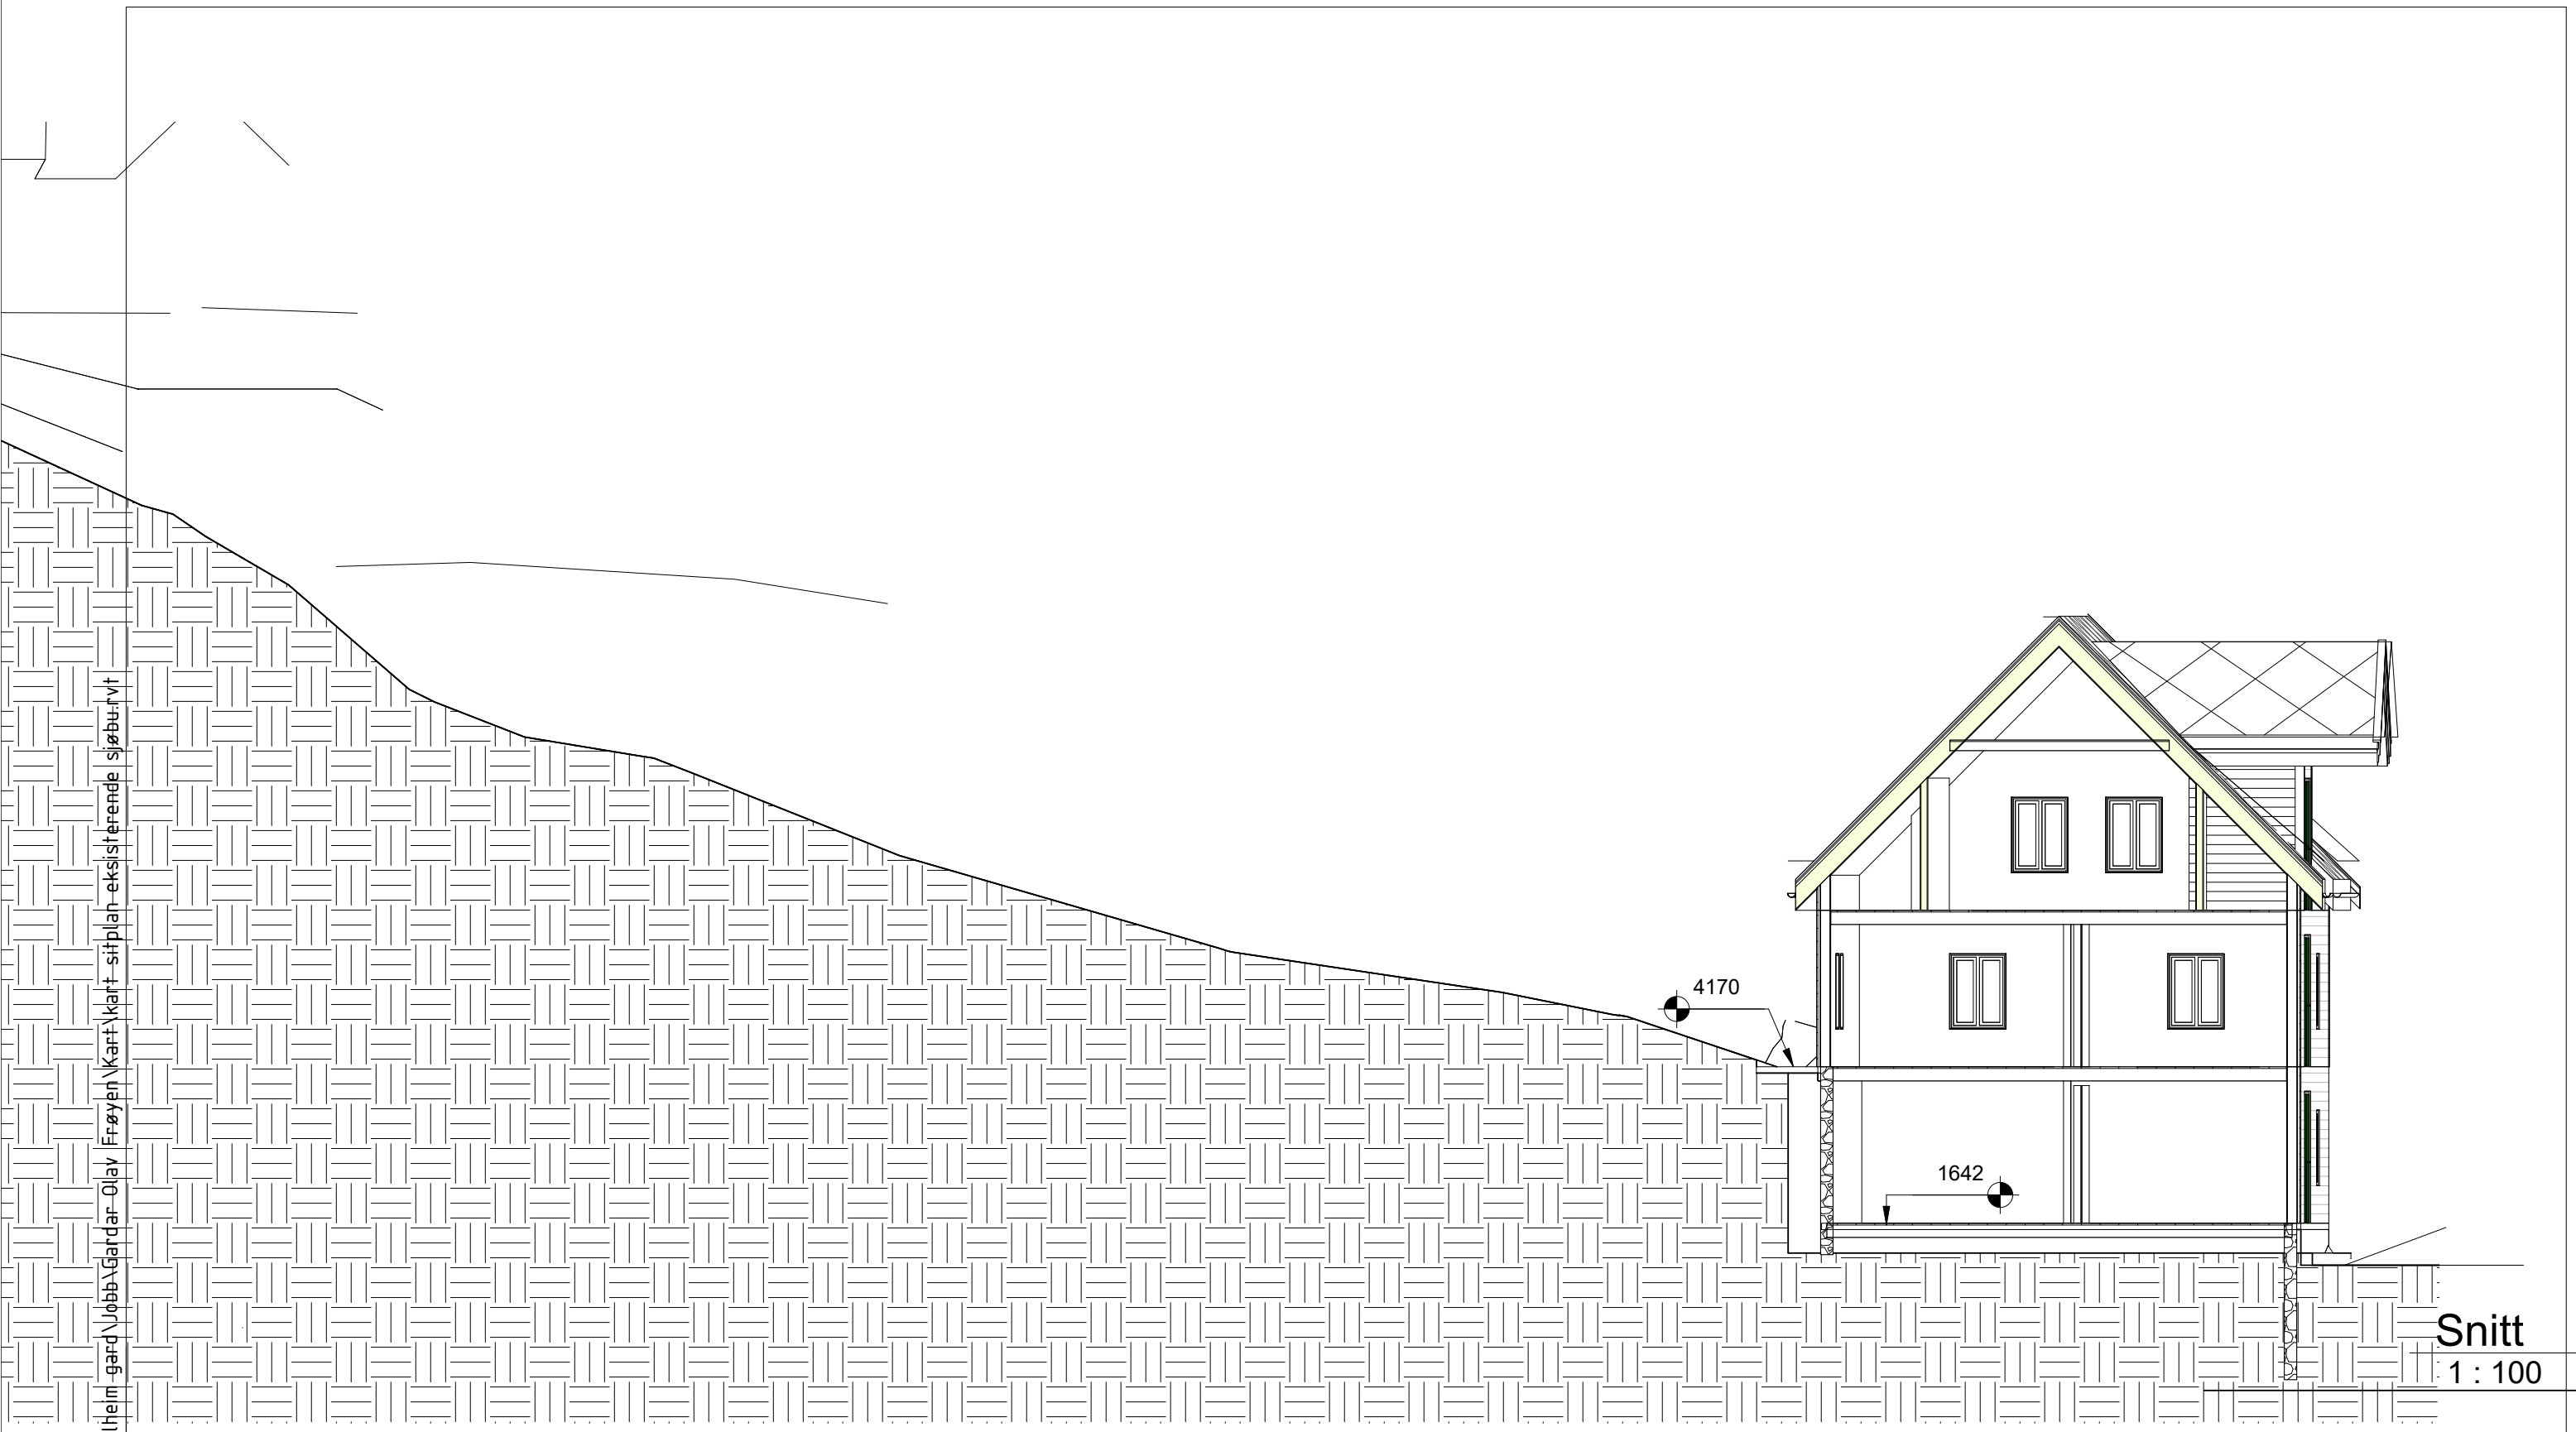

Snitt
1 : 100

Rev	Dato	Tekst	Tegn.	Kontr.

SOLHEIM GARD
Solheimsdalen 270 5694 ONARHEIM
TLF: 99210121 magnarsolheim@gmail.com

Tegningsstatus	Prosjektnr.: 2017.1
----------------	------------------------

Oppdragsgiver:
Gardar Olav Frøyen

Tegningsnavn:
Snitt eksisterande bygning

Prosjekt:
Sjøbu

Dato: 04/12/19	Tegnet av: MS	Kontrollert av: --	Rev. dato:
Målestokk:	Tegningsnr.: A104	Rev.:	